


# BUVES 1. STĀVA PLĀNA SHĒMA

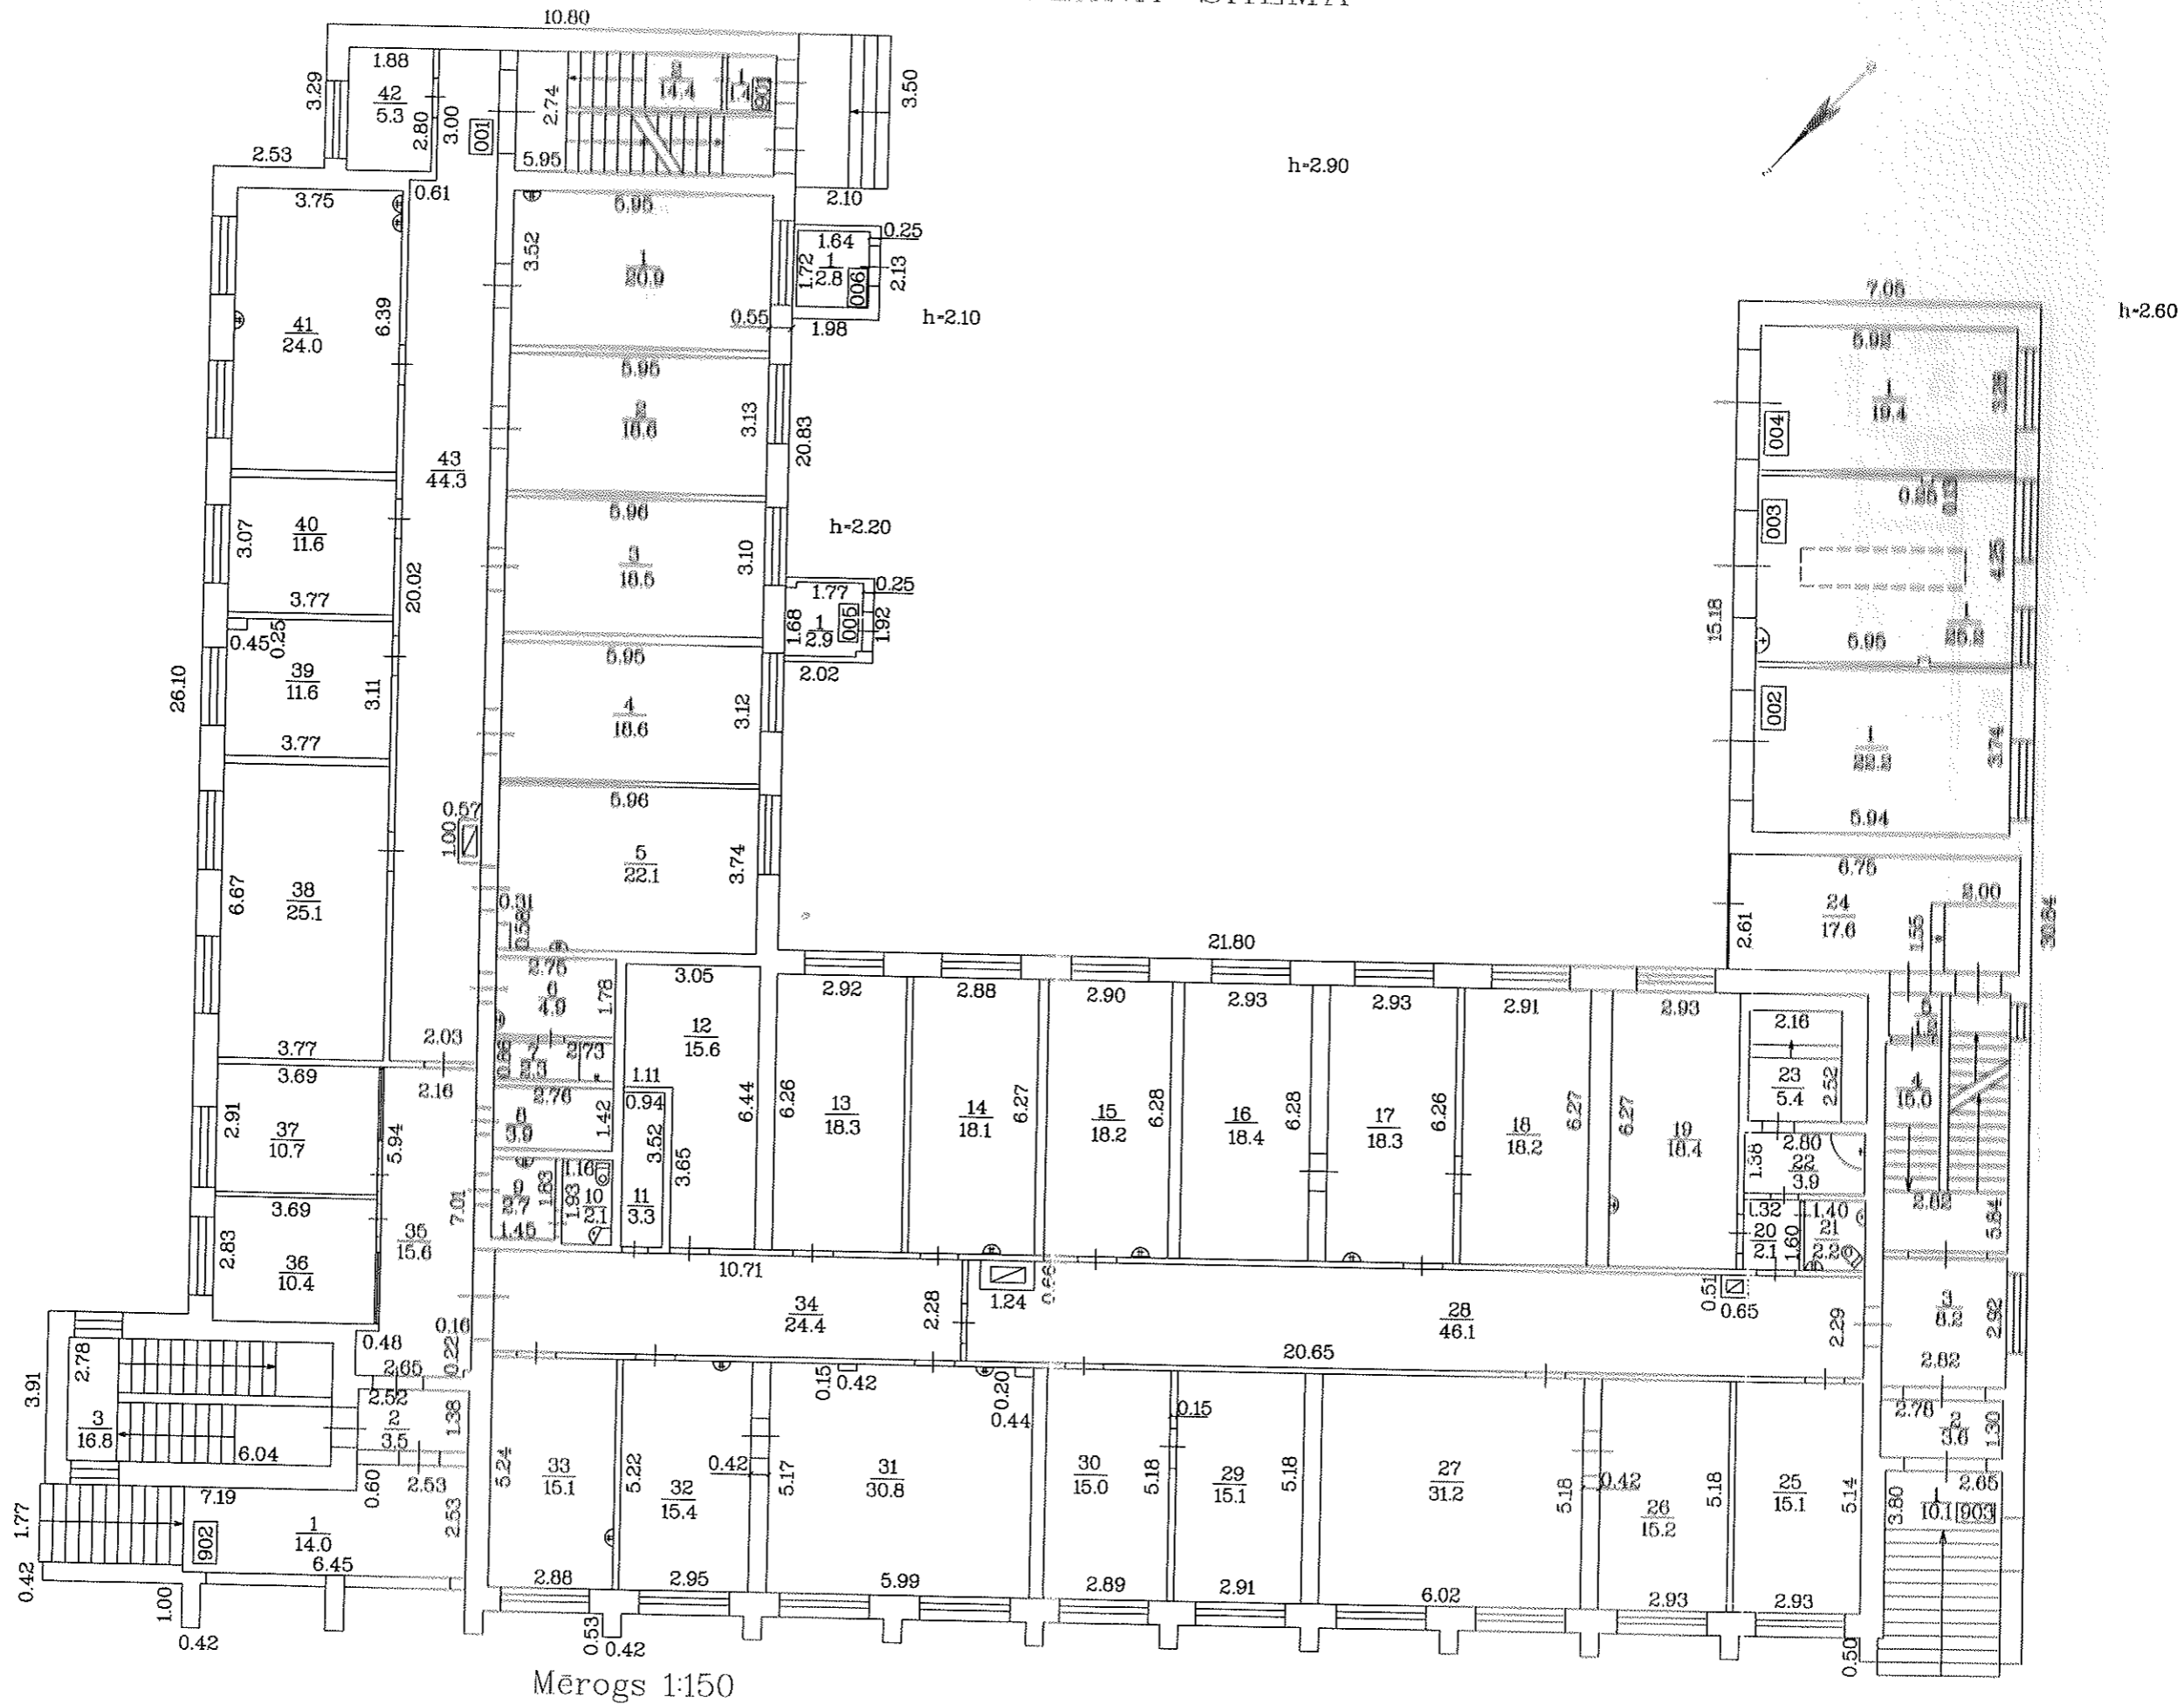

Mērogs 1:150