


Aizsargjoslu karte

M1:1000

x=198700
y=661550

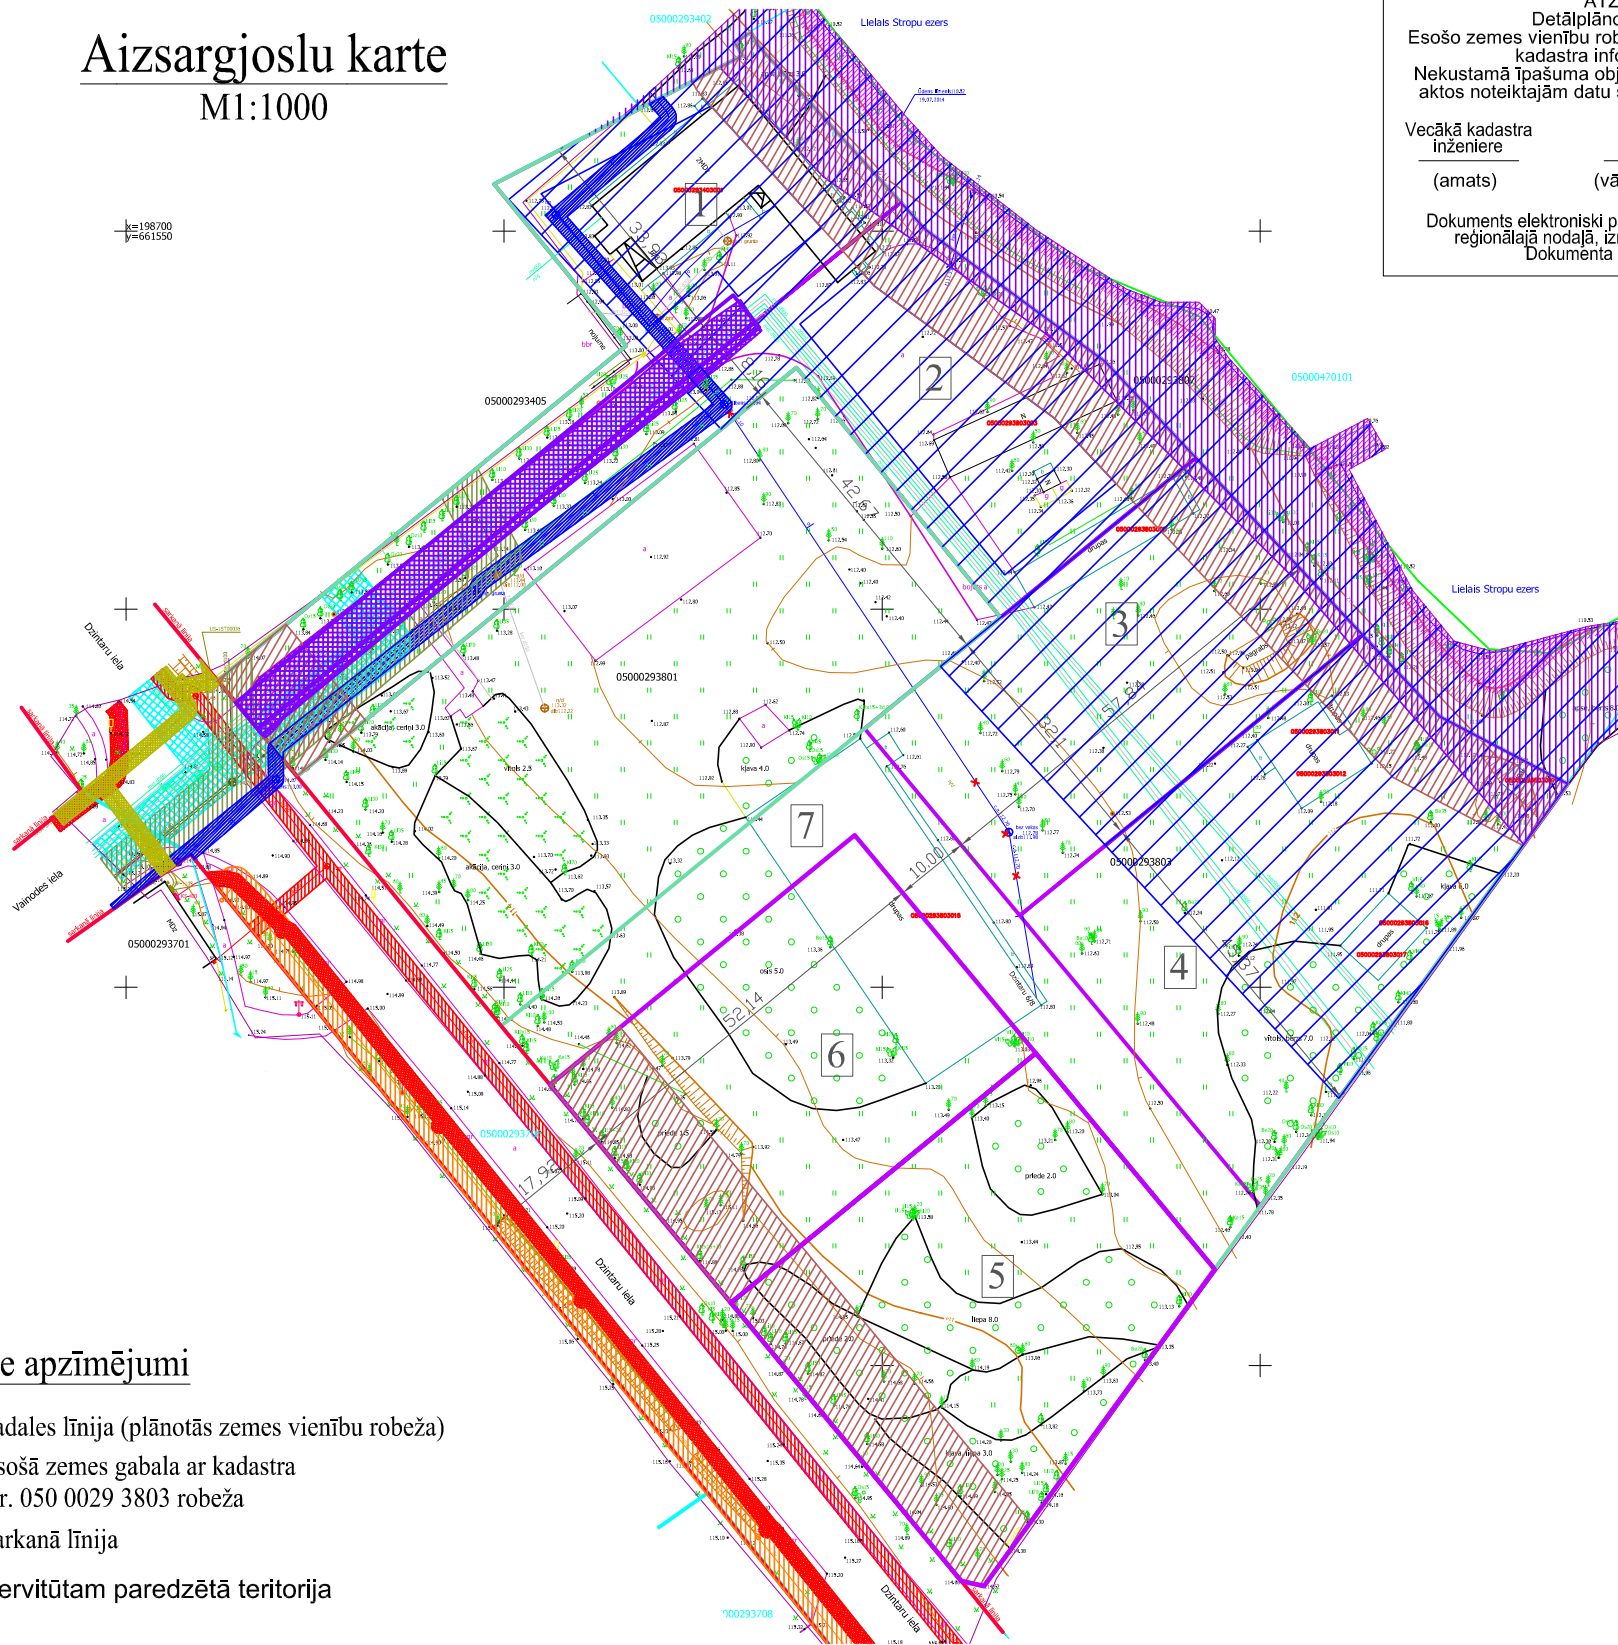

Nosacītie apzīmējumi

- Sadales līnija (plānotās zemes vienību robeža)
- Esošā zemes gabala ar kadastra Nr. 050 0029 3803 robeža
- Sarkanā līnija
- Servitūtam paredzētā teritorija
- Applūstošā (10% applūsuma varbūtība) teritorija - 7311020400

3 Apbūvei plānotā zemes gabala numurs

Piezīmes


1. Plāns izstrādāts Latvijas ģeodēziskajā koordinātu sistēmā LKS-92 un Baltijas augstumu sistēmā
2. Plāns izstrādāts uz 2014. gada topogrāfiskā plāna ar pazemes komunikācijām M1:500 (SIA "Parnas GEO")
3. Izmēri doti metros, visi izmēri ir precizējami dabā, nospraužot ceļu trases un zemes vienību robežas

ATZINUMS POZITĪVS
 Detālplānojuma "Dzintaru iela 6/8"
 Esošo zemes vienību robežas atbilst Nekustamā īpašuma valsts kadastra informācijas sistēmas datiem.
 Nekustamā īpašuma objekta apgrūtinājumi atbilst normatīvajos aktos noteiktajām datu sagatavošanas tehniskajām prasībām.

Vecākā kadastra inženiere Ludmila Jegorova 19.01.2015.
 (amats) (vārds, uzvārds) (datums)

Dokuments elektroniski parakstīts Valsts zemes dienesta Latgales reģionālajā nodaļā, izmantojot drošu elektronisko parakstu.
 Dokumenta nosaukums 422187-1.edoc.

Teritorijas aizsargjoslas TP

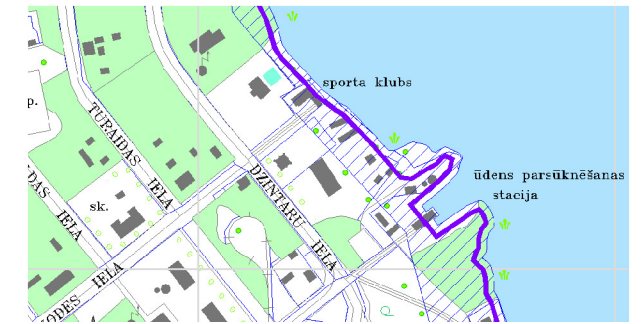

Ekspluatācijas aizsargjoslas

- Lielā Stropu ezera aizsargjoslas teritorija - 7311020300
- Būvlaide (apbūves ierobežojuma zona) - 7313090100
- Tauvas joslas teritorija gar ezeru - 7311050300
- Gar sakaru tīklu kabeļu kanalizāciju - 7312040100
- Ap elektrisko tīklu gaisvadu līniju līdz 20 kilovoltiem - 7312050601
- Gar gāzesvadu ar spiedienu līdz 0,4 megapaskāļiem - 7312080101
- Gar elektrisko tīklu kabeļu līniju - 7312050201
- Gar ūdensvadu, kas atrodas līdz 2m dziļumam - 7312010101
- Gar kanalizācijas spiedvadu, kas atrodas līdz 2 metru dziļumam - 7312010201

Apgrūtinājumu sadalījums pa plānotajām zemes vienībām

Kods	Plānotās zemes vienības nr./platība m2						
	1	2	3	4	5	6	7
7312050300	0,346						
7312010101	69,72	114,26					
7312010201	54,03	245,68					
7315030100	384,36	83,02					
7312040100	100,55	161,96					
7312050201	21,611						
7311020300	1196,94	1608,7	1405,45	1814,29			
7311050300	150,6	112,83	58,39	155,15			
7313090100	390,97	613,74	320,63	352,42	585,83	449,5	
	2369,127	2942,73	1784,47	2321,86	585,83	449,5	-



SIA LK projektu grupa
 Raiņa iela 10-1, Daugavpils, LV-5401

SIA MD & D

DP-1

Detālplānojuma projekts zemes gabalam Dzintaru ielā 6/8, Daugavpils

Arhitekts	I. Kokina								
				Aizsargjoslu karte		Stadija	Lapa		
						DP	2		
				M 1: 1000		Reģ.Nr.41503045573			