Ielas seguma konstrukcijas atjaunošanas veidi
Cēsu ielā 14, Daugavpilī

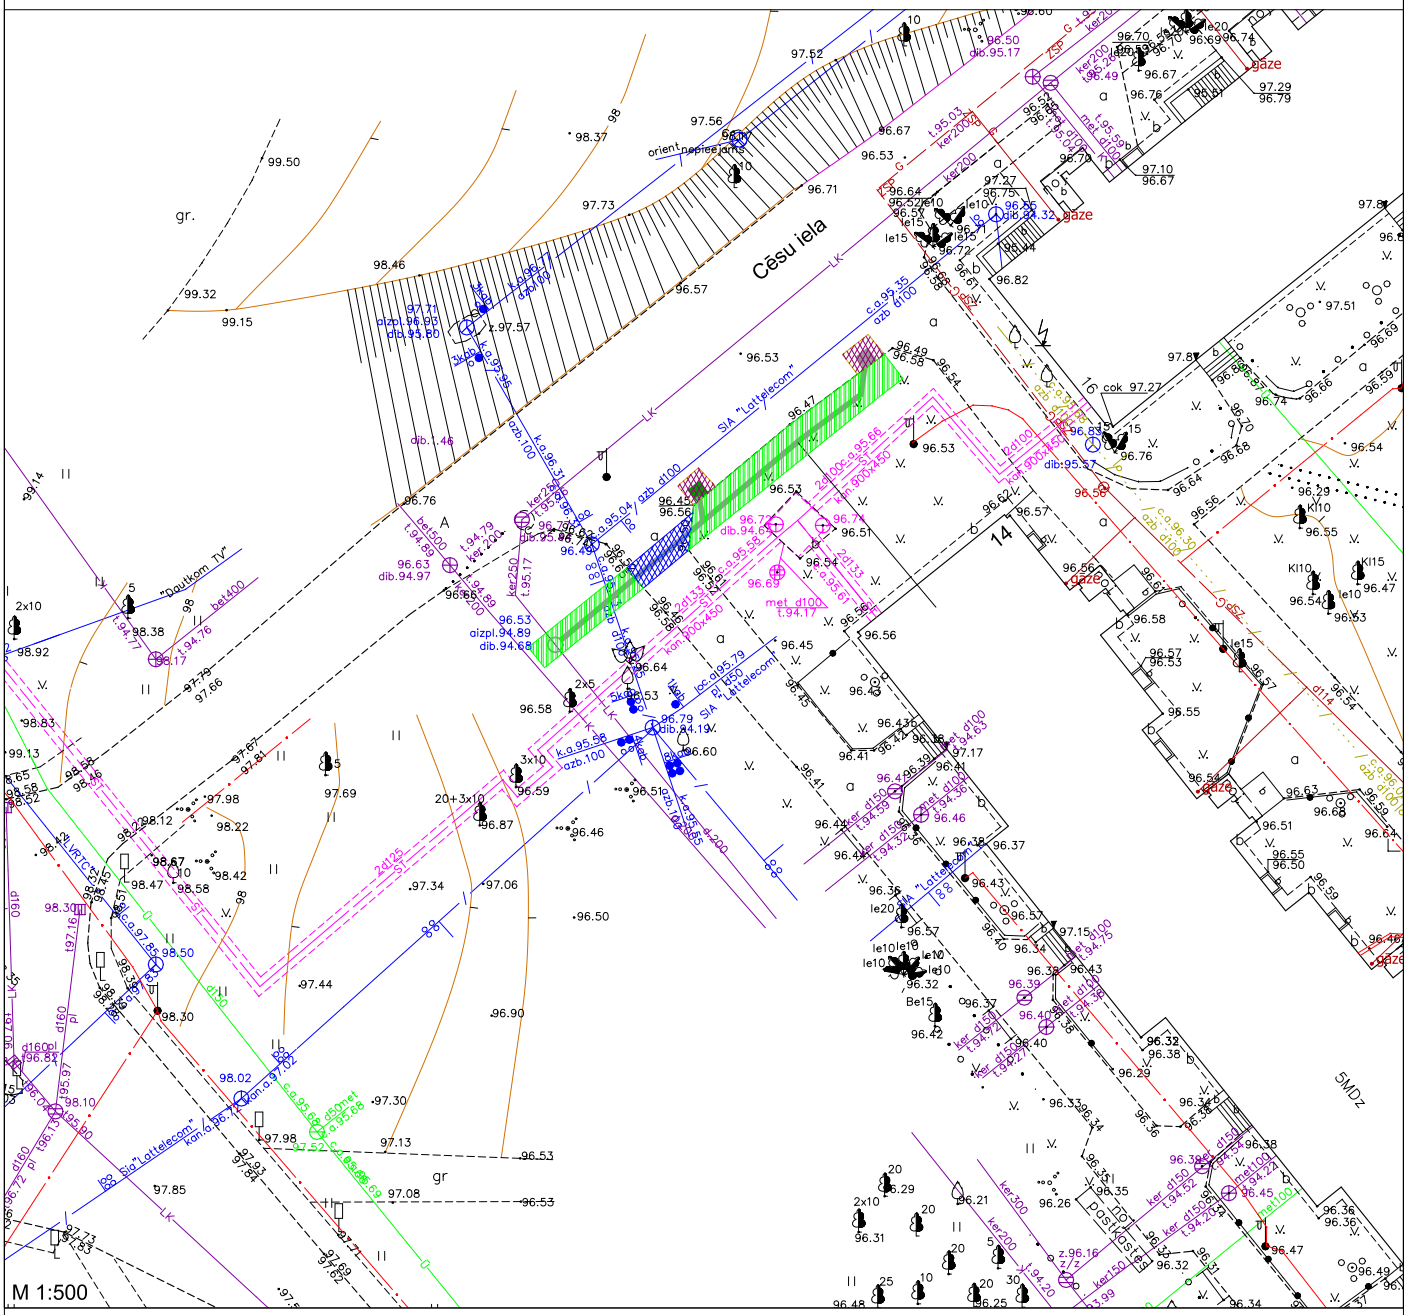

Apzīmējumi:

- proj. asfalta segums nr.1
- proj. asfalta segums nr.2
- proj. zāliens

Asfalta segums nr.1

AC11 surf - 4cm
AC16 base - 6cm
0/45 - 20cm

Asfalta segums nr.2

AC11 surf - 5cm
0/45 - 20cm

Zāliens

Augu seme ar zal.sēklām - 10cm

Piezīmes

Asfalta seguma savienojuma šuvē paredzēt izmantot bitumena mastikas lenti

DAUGAVPILS

Saules iela 5A, Daugavpils, LV-5401
tālr. +371 65476314;
ksp@daugavpils.lv

DPPI "KSP" AMATA NOSAUKUMS	VĀRDS, UZVĀRDS	PARAKSTS	DATUMS
Ceļu būvinženieris	D. Dubins		07.2018.

Pasūtītājs: Daugavpils pilsētas pašvaldības iestāde "Komunālās saimniecības pārvalde" — reģ.Nr.90009547852

Objekts: Lietus kanalizācijas sistēmas pārbūve Cēsu ielā 14, Daugavpilī

Rasējums: Ielas seguma konstrukcijas atjaunošanas veidi

STADIJA	NUMURS
K2	2
MĒROGS	1:500
LAPAS	2