



## Sabiedrība ar ierobežotu atbildību "Daugavpils ūdens"

Vienotais reģistrācijas Nr.41503002432 Tālrunis + 371 654-44565  
PVN reģistrācijas Nr.LV41503002432 Fakss + 371 654-25547  
Ūdensvada iela 3, Daugavpils, LV - 5401 e-pasts kontakti@daugavpils.udens.lv

AS "Swedbank"  
konta Nr.  
LV65HABA0001408050860

Daugavpilī

*29.06.2014.* Nr. *132/1D95*

Uz \_\_\_\_\_ Nr. \_\_\_\_\_

Valkas ielā 22-2

TN kanalizācijas tīklu pieslēgšanai  
Valkas ielā 22, Daugavpilī

### **Tehniskie noteikumi objekta – dzīvojamās mājas Valkas ielā 22, Daugavpilī, pievienošanai kanalizācijas tīkliem**

1. Izstrādāt ūdensapgādes un kanalizācijas pievadu tehnisko dokumentāciju atbilstoši LR MK Noteikumiem Nr.500 „Vispārīgie būvnoteikumi”, LR MK Noteikumiem Nr. 253 „Atsevišķu inženierbūvju būvnoteikumi”, LBN 223-15 „Kanalizācijas būves”, „Aizsargjoslu likumam”, LBN 008-14 „Inženiertīku izvietojums”, „Būvniecības likumam”, „Ūdenssaimniecības pakalpojumu likumam” un citiem spēkā esošiem normatīviem dokumentiem.
2. Izstrādāto tehnisko dokumentāciju saskaņot ar SIA „Daugavpils ūdens” un trešajām personām, atbilstoši LR MK Noteikumu Nr.500 „Vispārīgie būvnoteikumi” prasībām.
3. Projektu izstrādāt, ņemot vērā uz šo brīdi izstrādājamo projektu “Valkas ielas posmā no Jātnieku ielas līdz Smilšu ielai pārbūve, Daugavpilī” (pasūtītājs – Daugavpils Pilsētas Pašvaldības iestāde “Komunālās saimniecības pārvalde”).
4. Saskaņotās tehniskās dokumentācijas vienu eksemplāru (oriģinālu) iesniegt SIA „Daugavpils ūdens”, kā arī nodot to digitālā veidā.
5. Pievadu būvniecības darbus var veikt persona, kas ir sertificēta ūdensapgādes un kanalizācijas sistēmu būvdarbu vadīšanas un būvuzraudzības jomā vai būvkomersanta reģistrā reģistrēta persona, ar SIA „Daugavpils ūdens” tehnisko uzraudzību (pirms tranšejas aizbēršanas SIA „Daugavpils ūdens” pārstāvja izsaukums ir obligāts).
6. Pieslēgšanu esošiem kanalizācijas tīkliem veic tikai SIA „Daugavpils ūdens”.
7. Tehniskie noteikumi derīgi vienu gadu.

### **Kanalizācijas izvada ierīkošanai**

1. Objekta pieslēgšanu paredzēt SIA „Daugavpils ūdens” kanalizācijas tīkliem kanalizācijas akā Dn 1000 Valkas ielā.
2. Līdz dzīvojamās mājas Valkas ielā 22 sarkanai līnijai paredzēt kanalizācijas skataku OD 400.
3. Kanalizācijas izvada diametru noteikt tehniskās dokumentācijas izstrādāšanas gaitā, saskaņā ar LBN 223-15 normām.
4. Ierīkot izvadu no plastmasas caurules (PVC, PP un tml.).
5. Pievienojot ēku kanalizācijas tīkliem, ēkā paredzēt sadzīves kanalizācijas vēdināšanu.

6. Asfalta seguma atjaunošanai pieprasīt tehniskos noteikumus (TN) DPPI "Komunālās saimniecības pārvalde" (Saules ielā 5a).

Pēc objekta pieslēgšanas SIA „Daugavpils ūdens” kanalizācijas sistēmai jānoslēdz līgums ar SIA „Daugavpils ūdens” ūdensapgādes un kanalizācijas pakalpojumu sniegšanai.

SIA “Daugavpils ūdens”  
Valdes loceklis



G. Kolendo

Egorchenkov 65422552



Latgales apgabaltiesa  
Zvērināta notāre KRISTĪNE LOGINA

Iereģistrēts 2011.gada notariālo aktu un apliecinājumu reģistrā ar Nr. 4079

## MANTOJUMA APLIECĪBA

(par tiesībām uz mantojumu pēc likuma)

Daugavpili, divi tūkstoši vienpadsmītā gada deviņpadsmītajā septembrī (19.09.2011.)

Es, zvērināta notāre Kristīne Logina, savā prakses vietā Daugavpilī, Krīšjāņa Valdemāra ielā 19-4, apstiprinu mantojuma tiesībās uz 2010.gada 1.septembrī mirušās

, personas kods , dzimuša , Ukrainā, pēdējā dzīvesvieta:  
Valkas iela 22-2, Daugavpils, atstāto mantojumu:

Mantojuma atstājējas meitu , personas kods , kura  
dzīvoja kopā ar mantojuma atstājēju, uz visu mantojumu.

Mantiniece mantojumu ir pieņēmusi un norādījusi šādu mantojuma sastāvu.

- 1/6 domājamo daļu nekustamā īpašuma, kas atrodas pēc adreses: Valkas ielā 22, Daugavpilī. Nekustamais īpašums sastāv no septiņām (7) būvēm: būve ar kadastra apzīmējumu 05000051413001; 002; 003; 007; 005; 006; 004. Mantojuma atstājējas īpašuma tiesības nav nostiprinātas zemesgrāmatas nodaļā. Nekustamā īpašuma vērtība, saskaņā ar 2011.gada 22.februāra VZD kadastra izziņu Nr.10-02-L2/18514, sastāda Ls 9310,00(deviņi tūkstoši trīs simti desmit latus, 00 santūmus), **1/6 domājamā daļa no kopējās nekustamā īpašuma kadastrālās vērtības sastāda Ls 1551,67 (viens tūkstotis pieci simti piecdesmit vienu latu, 67 santūmi).**

Mantojuma lieta Nr. 96254.

Saskaņā ar „Notariāta likuma” 75.pantu, personas dati mantojuma apliecības izsniegšanas dienā pārbaudīti LR Iedzīvotāju reģistrā un Nederīgo dokumentu reģistrā.

Valsts nodeva Ls 2.50

Valsts nodeva par kustamo mantu Ls \_\_\_\_\_

Amata atlīdzība Ls 22.00

Ielūkošanās datorizētajā zemesgrāmatu datu bāzē Ls 0.00

Ielūkošanās Iedzīvotāju reģistra datu bāzē Ls 3.80

Ielūkošanās Nederīgo dokumentu reģistra datu bāzē Ls 1.00

PVN 22% Ls 5.90

Kopā: Ls 35.20

Zvērināta notāre

*paraksts*

Kristīne Logina

**ZĪMOGS**

*Valsts nodeva par nekustamā īpašuma tiesību pāreju samaksājama pirms īpašuma tiesību nostiprināšanas zemesgrāmatā.*


Es, zvērināta notāre Kristīne Logina, apliecinu, ka šis izraksts vārds pa vārdam atbilst Notariālā akta oriģinālam, kas iereģistrēts aktu un apliecinājumu reģistrā ar Nr. 6079. Izraksts 2011.gada 19.septembrī izsniegs rīcībspējīgai personai: Latvijas Republikas pilsonei , personas kods dzimušai , Daugavpilī, pēc pašas teiktā dzīvojoša pēc šādas adreses: Valkas ielā 22-2, Daugavpilī, kuras identitāti pārbaudīju pēc Latvijas Republikas pilsones pasa izdotas , Daugavpils pasu daļā.

Notariāta likuma 102.pantu notariālo aktu grāmatas izrakstam ir tāds pats spēks kā akta oriģinālam.

Izraksts iereģistrēts zvērinātas notāres Kristīnes Loginas 2011.gada notariālo aktu un apliecinājumu reģistrā ar Nr. 6080

- Iekasēta valsts nodeva Ls 0,75

Kristīne Logina

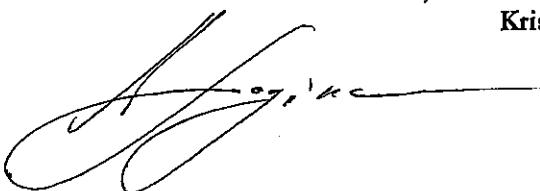

**APBŪVĒTA ZEMESGABALA  
DAUGAVPILĪ, VALKAS IELĀ 22 DAĻAS  
NOMAS LĪGUMS**

Rīgā

2012.gada 14. oktobrī

**1. Puses.**

Šo līgumu (Līgums) slēdz Valsts akciju sabiedrība "VALSTS NEKUSTAMIE īPAŠUMI", kas reģistrēta Latvijas Republikas Uzņēmumu reģistra Komercreģistrā 2004.gada 01.oktobrī ar vienoto reģistrācijas Nr.40003294758, kuru saskaņā ar statūtiem pārstāv valdes priekšsēdētāja Baiba Strautmane, valdes locekle Olga Geitus-Eitvina un valdes loceklis Jānis Valdmanis, kurus saskaņā ar 2012.gada 02.oktobra pilnvaru Nr.143 pārstāv valdes locekle Olga Geitus-Eitvina (turpmāk tekstā -IZNOMĀTĀJS), no vienas puses, un , p.k. , pase Nr. , izdota . Daugavpils pasu daļā, dzīvojoša Daugavpilī, Valkas ielā 22-2 (turpmāk tekstā - NOMNIEKS) no otras puses.

**2. Līguma priekšmets.**

2.1. IZNOMĀTĀJS nodod un NOMNIEKS pieņem lietošanā par maksu valstij piekrītošo zemesgabalu Daugavpilī, Valkas ielā 22, 2/6 domājamās daļas, kas atbilst 199,67 kv.m. (turpmāk tekstā - zemesgabals) NOMNIEKAM piederošu ēku uzturēšanai un apsaimniekošanai.

Zemesgabala lietošanas mērķis – individuālo dzīvojamo māju apbūve.

Iznomātā zemesgabala zemes kadastra Nr.0500 005 1413 un tā platība ir 0,0599 ha (saskaņā ar Zemes vienības robežu plānu, situācijas plānu un apgrūtinājumu plānu -Pielikumā Nr.1) un tā robežas dabā NOMNIEKAM ir zināmas.

2.2. Ar Daugavpils zemesgrāmatu nodajas 11.09.2012. lēmumu zemesgrāmatas nodalījumā Nr. 1000 0050 9946 uz zemes īpašumu nostiprinātas īpašuma tiesības Latvijas valstij Finanšu ministrijas personā.

Saskaņā ar 10.06.2010. starp Finanšu ministriju un IZNOMĀTĀJU noslēgto vienošanos nr.12-22/691 „Vienošanās par valsts nekustamo īpašumu pārvaldīšanu un savstarpējo sadarbību valsts nekustamo īpašumu politikas izstrādē un īstenošanā” zemesgabals nodots IZNOMĀTĀJAM pārvaldīšanā.

2.3. Uz zemesgabala atrodas NOMNIEKAM piederošu ēku 2/6 domājamās daļas, saskaņā ar 19.09.2011. mantojuma apliecību (par tiesībām uz mantojumu pēc likuma), kas reģistrēta Latgales apgabaltiesas zvērinātas notāres K.Loginas 2011.gada notariālo aktu un apliecinājumu reģistrā ar Nr.4079 un 1960.gada 27.janvāra apliecību par tiesībām uz mantojumu pēc likuma, kas reģistrēts Valsts notāra reģistrā ar Nr.1-1313.

2.4. Zemesgabala lietošanas apgrūtinājumi noteikti apgrūtinājumu plānā.

**3. Līguma termiņš.**

3.1. Līgums stājas spēkā ar reģistrācijas brīdi Valsts a/s „Valsts nekustamie īpašumi” un ir noslēgts uz 10 (desmit) gadiem.

3.2. NOMNIEKAM ir pirmtiesības uz Līguma pagarināšanu.

**4. IZNOMĀTĀJA tiesības un pienākumi.**

4.1. IZNOMĀTĀJS apņemas Līguma darbības laikā nepasliktināt NOMNIEKA zemes lietošanas tiesības uz visu zemesgabalu vai jebkādu daļu no tā, izņemot šī Līguma 5.5. punktā minētajā gadījumā. Par apgrūtinājumu un/vai servitūtu ierakstīšanu zemesgrāmatā IZNOMĀTĀJS informē NOMNIEKU, nepieciešamības gadījumā izdarot attiecīgus grozījumus Līgumā.

4.2. IZNOMĀTĀJAM ir tiesības kontrolēt, vai zemesgabals tiek izmantots atbilstoši Līguma noteikumiem.

4.3. IZNOMĀTĀJAM ir tiesības prasīt NOMNIEKAM nekavējoties novērst tā darbības vai bezdarbības dēļ radīto Līguma noteikumu pārkāpumu sekas un atlīdzināt radītos zaudējumus.

**5. NOMNIEKA tiesības un pienākumi.**

5.1. NOMNIEKS nodrošina zemesgabala sakopšanu un uzturēšanu kārtībā.

5.2. NOMNIEKAM jāpilda normatīvie akti par zemes lietošanu un aizsardzību.

5.3. NOMNIEKAM jāmaksā IZNOMĀTĀJAM nomas maksa par zemesgabalu Līgumā noteiktajos termiņos un apjomos.

Papildus jāmaksā nodokļi, ar kuriem šī Līguma darbības laikā Latvijas Republikas normatīvajos aktos noteiktajā kārtībā tiek apliktī veicamie maksājumi.

5.4. Tikai pēc zemesgabala reģistrācijas zemesgrāmatā uz Latvijas valsts vārda Finanšu ministrijas personā NOMNIEKAM ir tiesības, bet nav pienākums reģistrēt zemesgrāmatā ar šo Līgumu noteiktās NOMNIEKA nomas tiesības. NOMNIEKS sedz visus ar reģistrāciju saistītos izdevumus. Līguma izbeigšanas gadījumā NOMNIEKS 5 (piecu) darba dienu laikā veic visas nepieciešamās darbības zemesgrāmatā nostiprināto nomas tiesību dzēšanai un sedz ar to saistītās izmaksas.

5.5. NOMNIEKAM jāievēro zemesgabala lietošanas apgrūtinājumus, ja tādus nosaka Latvijas Republikas normatīvie akti vai tiesību akti, ko pieņēmušas kompetentas valsts vai pašvaldības institūcijas. Apgrūtinājumi un servitūti tiek ierakstīti Zemesgrāmatā bez saskaņošanas ar NOMNIEKU.

5.6. NOMNIEKS ar savu darbību nedrīkst aizskart citu zemes lietotāju un iedzīvotāju likumīgās intereses.

5.7. NOMNIEKS atlīdzīna kaitējumu, kas nodarīts citiem zemes lietotājiem, sabiedrībai vai dabai.

5.8. NOMNIEKS ir tiesīgs nodot zemesgabala lietošanas tiesības trešajai personai tikai ar IZNOMĀTĀJA rakstisku piekrišanu, saglabājot šī Līguma pamatnoteikumus. NOMNIEKAM jāiesniedz IZNOMĀTĀJAM trīs cauršķuti un parakstīti oriģināli apakšnomas līguma eksemplāri. Zemesgabala apakšnomas līgums stājas spēkā ar reģistrācijas brīdi pie IZNOMĀTĀJA.

5.9. paredzot jebkādu būvdarbu veikšanu;

5.9.1. ēku, atsevišķu elementu vai inženierierīču jaunu būvniecību, nojaukšanu, renovāciju, rekonstrukciju vai restaurāciju projektēt tikai ar IZNOMĀTĀJA rakstisku piekrišanu, kuras derīguma termiņš ir viens gads;

5.9.2. pēc IZNOMĀTĀJA rakstiskas piekrišanas saņemšanas, izstrādāt un saskaņot (tai skaitā ar IZNOMĀTĀJU) atbilstoši Vispārīgiem būvnoteikumiem Tehnisko projektu visiem ēkās paredzētajiem būvdarbiem;

5.9.3. Pēc būvdarbu pabeigšanas un objekta nodošanas ekspluatācijā iesniegt IZNOMĀTĀJAM sekojošas aktualizētas inventarizācijas lietas sadajas: informācijas par būvi; būves eksplikācija; būves novietnes shēma.

5.10. NOMNIEKAM ir tiesības iegūt nomāto zemesgabalu īpašumā tikai saskaņā ar Latvijas Republikas normatīvajiem aktiem.

5.11. Ja apbūves dajas atsavināšanas gadījumā ir nepieciešama un iespējama zemesgabala sadale, NOMNIEKAM ir pienākums segt visus izdevumus, kas saistīti ar zemesgabala uzmērišanu un tā pārreģistrāciju zemesgrāmatā.

## 6. Maksājumi.

6.1. Maksa par zemesgabala lietošanu tiek noteikta saskaņā ar Ministru kabineta 30.10.2007. noteikumu Nr.735 "Noteikumi par publiskas personas zemes nomu" 7., 7.<sup>1</sup> un 7.<sup>2</sup> punktu, t.i., 1,5 % gadā no zemes kadastrālās vērtības, piemērojot koeficientu 1,5 uz laiku līdz būvju ierakstīšanai zemesgrāmatā, t.i. 2,25% gadā no zemes kadastrālās vērtības, 2/6 domājamo daļu apmērā, kas uz 21.06.2012. ir Ls1761,00, t.i. Ls13,21 gadā, bet ne mazāk kā minimālā nomas maksa, kas 2013.gadā noteikta Ls20,00 (divdesmit) lati gadā, t.i.,

6.1.1. no līguma spēkā stāšanās dienas līdz 31.12.2012. NOMNIEKS maksā IZNOMĀTĀJAM nomas maksu 1,5% gadā no zemes kadastrālās vērtības, 2/6 domājamo daļu apmērā.

Zemesgabala kadastrālā vērtība uz 23.07.2012. saskaņā ar Valsts zemes dienesta Kadastra informācijas sistēmas datiem ir Ls1761,00, tātad NOMNIEKS maksās IZNOMĀTĀJAM Ls13,21 (trīspadsmit lati un 21 santīmi) gadā, pievienotās vērtības nodokļa maksājumus veicot papildus un vienlaicīgi ar šo maksājumu. Nekustamā īpašuma nodokli NOMNIEKS maksā attiecīgajai pašvaldībai.

6.1.2. no 01.01.2013. NOMNIEKS maksā IZNOMĀTĀJAM nomas maksu Ls20,00 (divdesmit lati, 00 santīmi) gadā, pievienotās vērtības nodokļa maksājumus veicot papildus un vienlaicīgi ar šo maksājumu. Nekustamā īpašuma nodokli NOMNIEKS maksā attiecīgajai pašvaldībai.

Pēc zemesgabala kadastrālās vērtības konkrētajā kalendārajā gadā saņemšanas IZNOMĀTĀJS rakstiski paziņos par attiecīgā nomas maksājuma apmēra izmaiņām no 01.01.2013., nepieciešamības gadījumā veicot uzskaitītā maksājuma pārrēķinu.

6.2. IZNOMĀTĀJS ir tiesīgs pārskatīt nomas maksu, rakstiski paziņojot par to NOMNIEKAM un noslēdzot vienošanos par grozījumiem Līgumā, ja, saskaņojot ar IZNOMĀTĀJU, tiek mainīts nekustamā īpašuma lietošanas mērķis.

6.3. IZNOMĀTĀJS un NOMNIEKS vienojas, ka gadījumos, ja:

- Latvijas Republikas normatīvie akti paredzēs citu zemes nomas maksas apmēru un (vai) nomas maksas aprēķināšanas kārtību,

- Līguma darbības laikā saskaņā ar LR normatīviem aktiem tiek no jauna ieviesti un/vai palielināti nodokļi, nodevas, ar nodokli apliekamais objekts un/vai tā vērtība,

IZNOMĀTĀJS rakstiski paziņo NOMNIEKAM par attiecīgās nomas maksas apmēra izmaiņām. NOMNIEKS apņemas maksāt nomas maksu saskaņā ar IZNOMĀTĀJA rakstisko paziņojumu, bez papildus rakstiskas vienošanās pie šī Līguma. Izmaiņas nomas maksas apmērā stājas spēkā ar dienu, kāds noteikts attiecīgajos normatīvajos aktos un/vai ar datumu kad mainījusies nekustamā īpašuma nodokļa likme un/vai zemes īpašuma kadastrālā vērtība.

6.4. Līguma 6.1.punktā noteikto maksu par zemesgabala lietošanu ieskaitīt IZNOMĀTĀJA Daugavpils filiāles rēķinā AS "SEB Banka" Daugavpils filiāle, kods UNLALV2X, konts LV84 UNLA 0005 0104 6775 1, pievienotās vērtības nodokļa maksātāja reg. LV40003294758, saskaņā ar IZNOMĀTĀJA izrakstītu rēķinu, katru kalendāro gadu ne vēlāk kā līdz attiecīgā gada pirmā mēneša beigām.

6.5. Nomas maksu par zemesgabala faktisko lietošanu Līguma 6.1.1.apakšpunktā noteiktā apmērā par periodu no valsts īpašuma tiesību nostiprināšanas zemesgrāmatā, t.i. no 11.09.2012. līdz Līguma spēkā stāšanās

dienai un maksājumu par periodu līdz **31.12.2012.** saskaņā ar IZNOMĀTĀJA izrakstītu rēķinu iemaksāt IZNOMĀTĀJA kontā 30 dienu laikā no Līguma spēkā stāšanās dienas.

6.6. Par nokavētiem 6.1.punktā noteiktiem maksājumiem NOMNIEKS maksā nokavējuma naudu 0,1% no nesamaksātās summas par katru nokavēto dienu. Nokavējuma naudas samaksa neatbrīvo NOMNIEKU no Līguma saistību izpildes.

### **7. Līguma izbeigšana.**

7.1. Līgums tiek izbeigts, ja NOMNIEKS iegūst īpašuma tiesības uz zemesgabalu.

7.2. Līgums uzskatāms par izbeigtu, ja NOMNIEKS zaudē īpašuma (lietošanas) tiesības uz apbūves domājamo daļu, kas atrodas uz iznomātā zemesgabala. NOMNIEKAM ir pienākums informēt IZNOMĀTĀJU par ēku/būvju domājamo daļu atsavināšanu 5 (piecu) darba dienu laikā.

### **8. Citi noteikumi.**

8.1. Nomas attiecības ir saistošas arī pušu saistību pārņemējiem.

8.2. Līgumam beidzoties, zeme jāatstāj cik iespējams labā stāvoklī, kas atbilst sakārtotas vides prasībām.

8.3. Visi paziņojumi Līguma sakarā nosūtāmi uz zemāk minētām adresēm, un visi paziņojumi, izņemot rēķinus, tiek uzskatīti par saņemtiem, kad nogādāti personīgi vai pa faksu ar saņemšanas apstiprinājumu, vai trīs dienas pēc tam, kad nosūtīti pa pastu Latvijas teritorijā ierakstītā vēstulē. Mainot savu nosaukumu, adresi vai citus rekvizītus katra Puse apņemas septiņu dienu laikā paziņot otrai Pusei par izmaiņām.

8.4. Attiecības, kas nav atrunātas šajā Līgumā, tiek regulētas saskaņā ar Latvijas Republikas normatīvajiem aktiem.

8.5. Domstarpības, kas rodas starp pusēm un attiecas uz Līguma izpildi, tiek atrisinātas sarunu ceļā, bet, ja puses nepanāk vienošanos – tiesā.

8.6. Šis Līgums kopā ar pielikumu, kā arī visas Līguma izmaiņas, kuras būs neatņemama Līguma sastāvdaļa, ietver visas līdzēju vienošanās par Līguma priekšmetu un aizstāj visas iepriekšējās rakstiskās un mutiskās vienošanās un pārrunas starp tiem.

8.7. Šis Līgums sastāv no trīm lapām Līguma teksta un Pielikuma Nr.1 uz četrām lapām un tas parakstīts četros eksemplāros, kuriem ir vienāds juridisks spēks, un no kuriem divi paliek IZNOMĀTĀJAM, bet pa vienam eksemplāram - NOMNIEKAM un Zemesgrāmatu nodajai.

### **9. Pušu adreses un rekvizīti:**

IZNOMĀTĀJS:

VAS "Valsts nekustamie īpašumi"  
Valņu ielā 28, Rīgā, LV-1980

Daugavpils filiāle, Rīgas ielā 22,  
Daugavpilī, LV-5401  
AS "SEB Banka" Kods: UNLALV2X  
Kunts LV84 UNLA 0005 0104 6775 1  
Tālr. 65407924, 65407926

NOMNIEKS:

p.k.  
dzīv. Valkas ielā 22-2,  
Daugavpilī, LV-5417

### **10. Pušu paraksti:**

IZNOMĀTĀJS:

Valdes locekļu vārdā,  
Valdes locekle

NOMNIEKS:

L.Noseviča



# LATVIJAS REPUBLIKA

## SITUĀCIJAS PLĀNS

Zemes vienības kadastra apzīmējums: 0500 005 1413

Adresse: Valkas iela 22, Daugavpils

Situācijas elementi uzmēri ti 2012.gada 20.martā.

Plāna mērogs 1:500


Zemes vienības platība 0.0599 ha

Z.V.

SIA "Metrum" Daugavpils biroja vadītāja		Velta Mičule	08.06.2012.
Ierosinātājs ir informēts par Zemes kadastrālās uzmērišanas laikā veiktojām darbībām, to rezultātiem.		LR Finanšu ministrijas pilnvarotā persona Skoidrite Kajke	05.07.2012.

ZEMES LIETOŠANAS VEIDU EKSPLIKĀCIJA

Zemes vienības platība ha	Lauksaimniecību izmant. zeme	TAJĀ SKAITĀ			Meži	Krūmāji	Purvi	Zem ūdeniem	zem zivju dīķiem	t. sk.	Zem ēkām un pogdīmiem	Zem ceļiem	Pārējās zemes
		Ar zeme	Augļu dārzī	Pļavas									
0,0599	-	-	-	-	-	-	-	-	0,0599	-	-	-	-

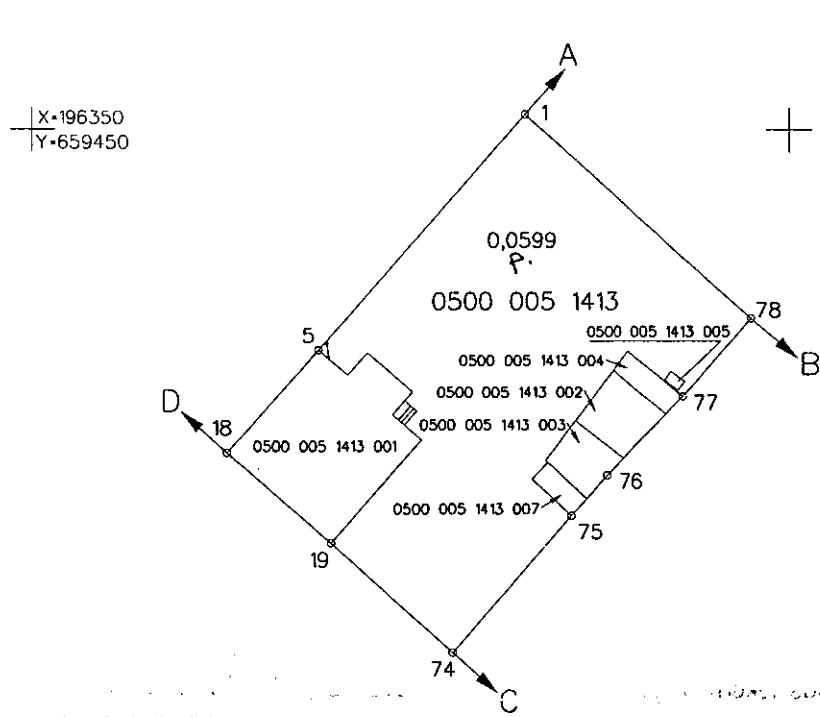

Plāna mērogs 1:500


Mērnieks Dainis Kursīts (sert. BB Nr.201, derīgs no 28.12.2010 līdz 27.12.2015.) apiecina, ka plāns izgatavots atbilstoši Ministru kabineta 2011.gada 27.decembra noteikumiem Nr.1019 "Zemes kodastrālās uzmērišanas noteikumi".

Dainis Kursīts

08.06.2012.

Kanalizācijas tīklu izbūves shēma objektam Valkas ielā 22, Daugavpilī

M 1:250

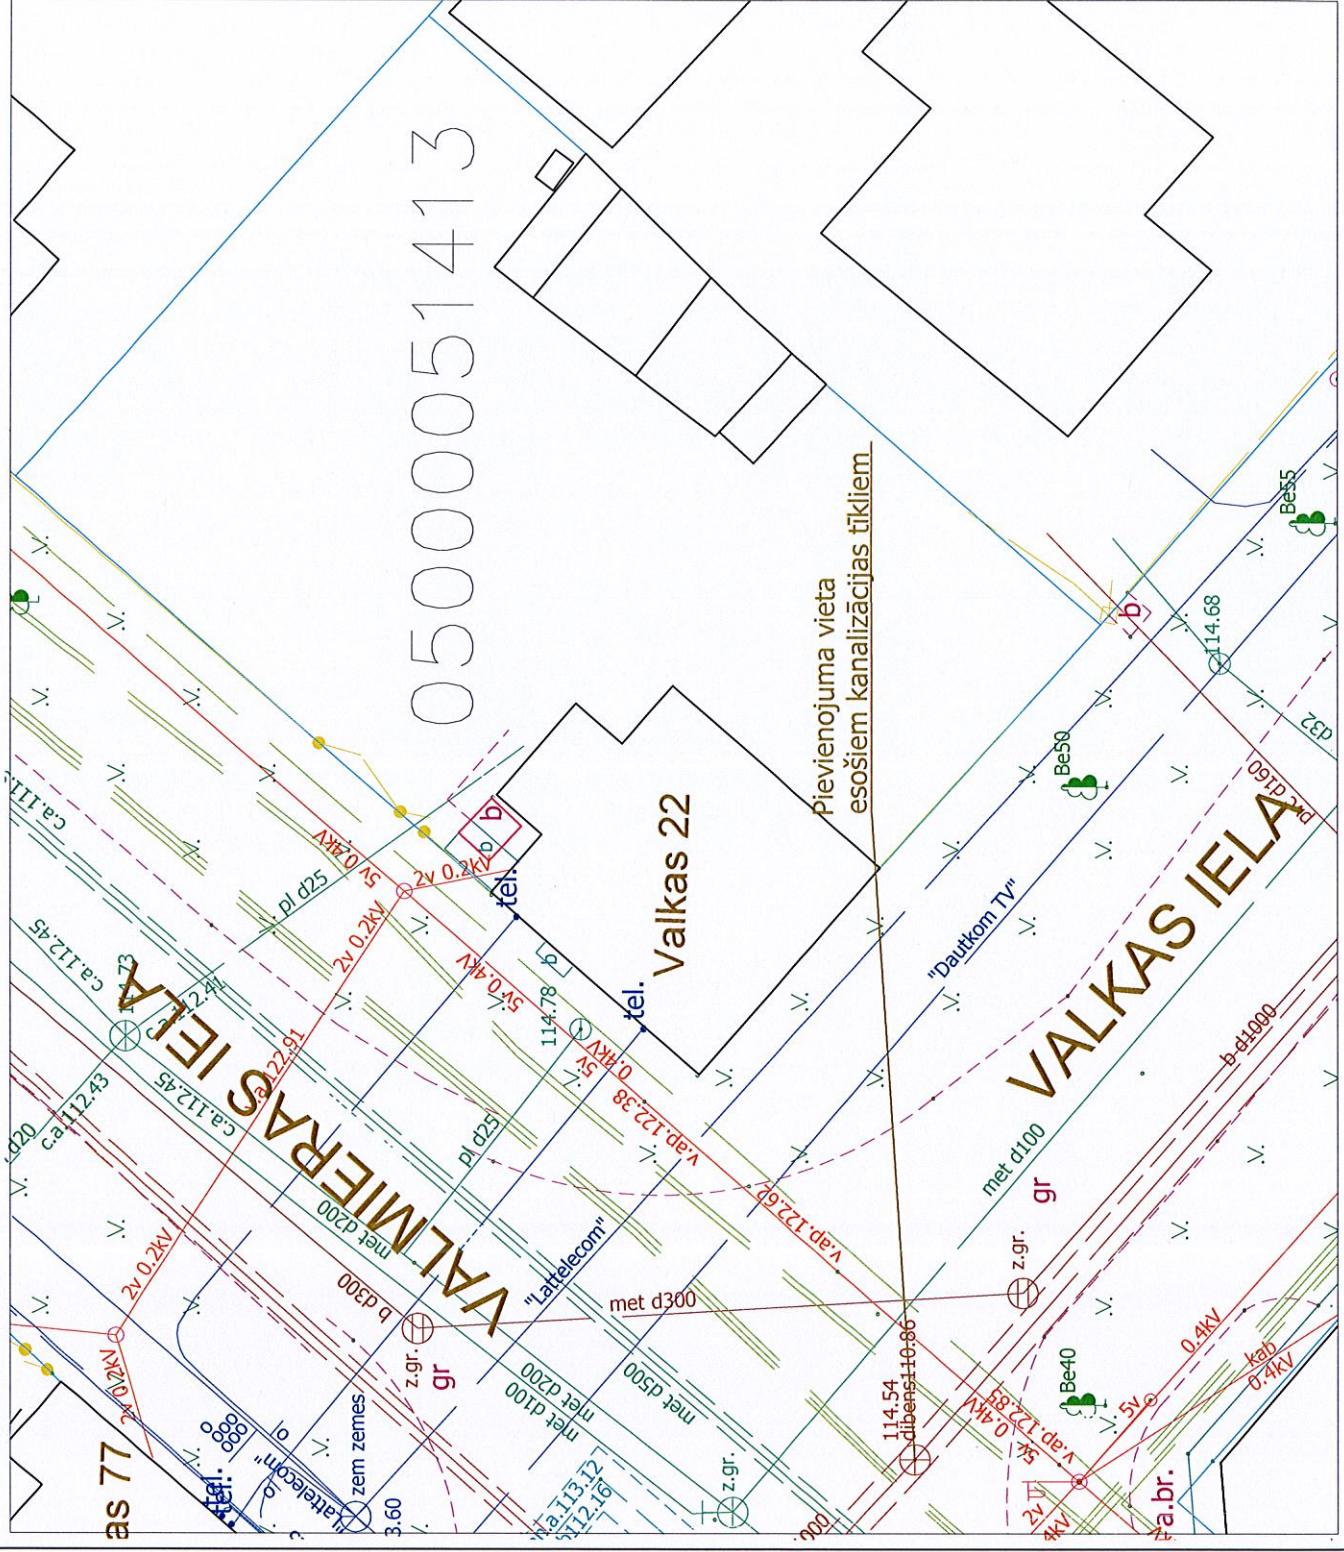

Namīpašuma īpašnieks vai  
tiesiskais pārvaldnieks:  
\_\_\_\_\_  
/ paraksts /  
/ datums /

Būvprojekta izstrādātājs:  
\_\_\_\_\_  
/ paraksts /  
/ datums /