


Sarkano līniju plāns, adresācijas priekšlikums

M1:1000

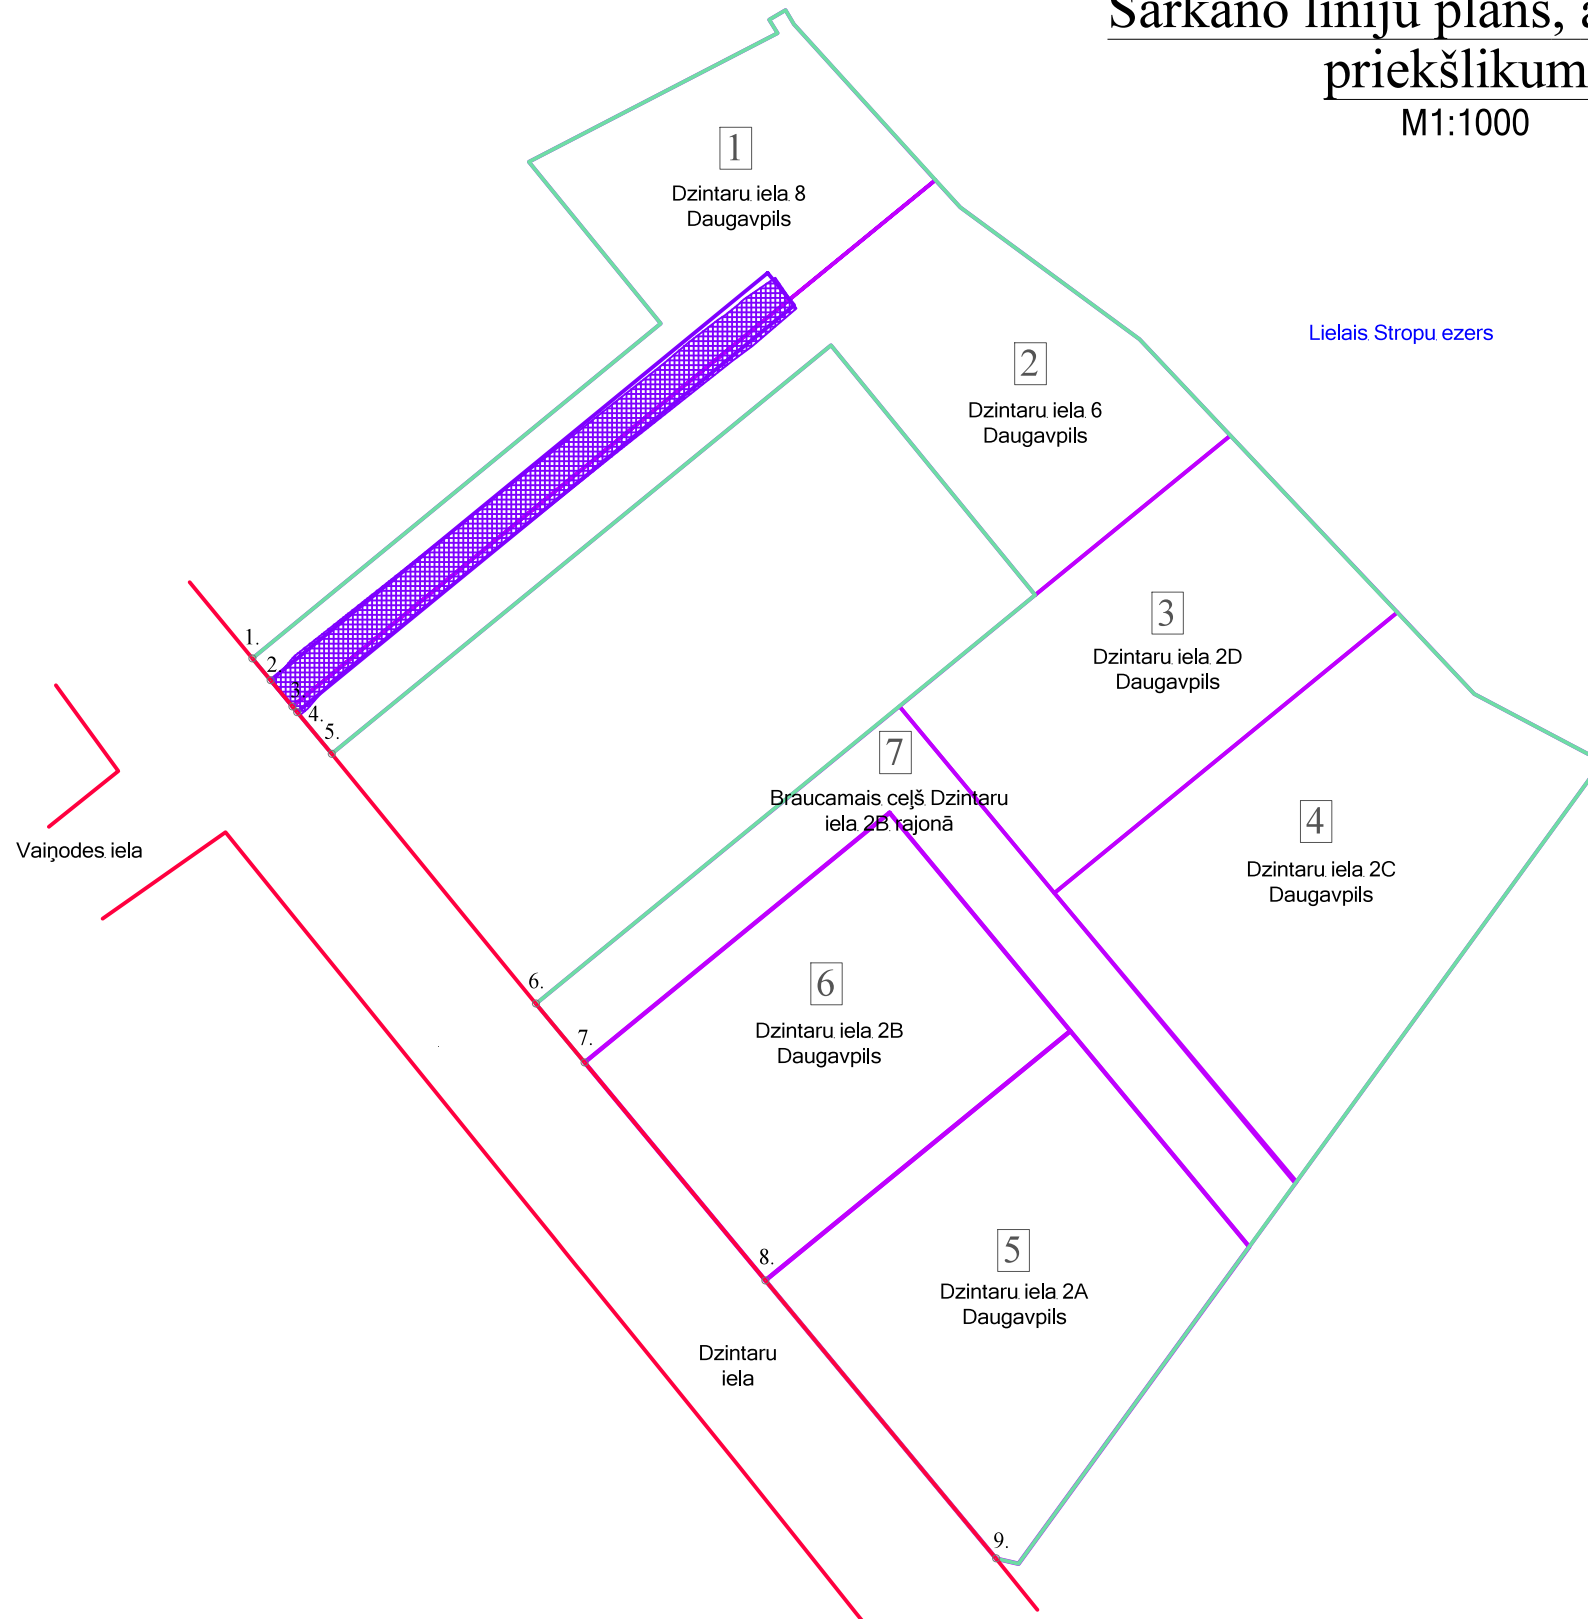

Nosacītie apzīmējumi

- Servitūtam paredzētā teritorija
- Sadales līnija (plānotās zemes vienību robeža)
- Esošā zemes gabala ar kadastra Nr. 050 0029 3803 robeža
- Sarkanā līnija
- Esošā brauktuve

Adresācijas priekšlikums

Nr.p.k.	Plānotā adrese/ nosaukums	Zemes vienības platība (m ²)
1.	Dzintaru iela 8, Daugavpils	1837,00
2.	Dzintaru iela 6, Daugavpils	2200,00
3.	Dzintaru iela 2D, Daugavpils	1849,00
4.	Dzintaru iela 2C, Daugavpils	2574,00
5.	Dzintaru iela 2A, Daugavpils	2284,00
6.	Dzintaru iela 2B, Daugavpils	1954,00
7.	Braucamais ceļš Dzintaru iela 2B rajonā	1358,00
Kopā:		14056,00

Sarkanās līnijas koordinātu punkti

Punkta Nr.	X	Y
1.	661562065.243	198640694.3587
2.	661564508.1866	198637801.7557
3.	661567357.0469	198634323.7617
4.	661567989.6564	198633543.8935
5.	661572571.1674	198628046.6496
6.	661599582.5383	198595022.8305
7.	661606024.5624	198587257.7944
8.	661629950.6444	198558418.0336
9.	661660445.1976	198521660.8211

Piezīmes

- Plāns izstrādāts Latvijas ģeodēziskajā koordinātu sistēmā LKS-92 un Baltijas augstumu sistēmā
- Plāns izstrādāts uz 2014. gada topogrāfiskā plāna ar pazemes komunikācijām M1:500 (SIA "Parnas GEO")
- Izmēri doti metros, visi izmēri ir precizējami dabā, nospraužot ceļu trases un zemes vienību robežas



SIA LK projektu grupa
Raiņa iela 10-1, Daugavpils, LV-5401

SIA MD & D

DP-1

Detalplānojuma projekts zemes gabalam Dzintaru ielā 6/8, Daugavpilī

Arhitekts	I. Kokina			Sarkano līniju plāns, adresācijas priekšlikums	Stadija	Lapa
					DP	3
				M 1: 1000	Reģ.Nr.41503045573	