


Zemes ierīcības risinājumi
M1:1000

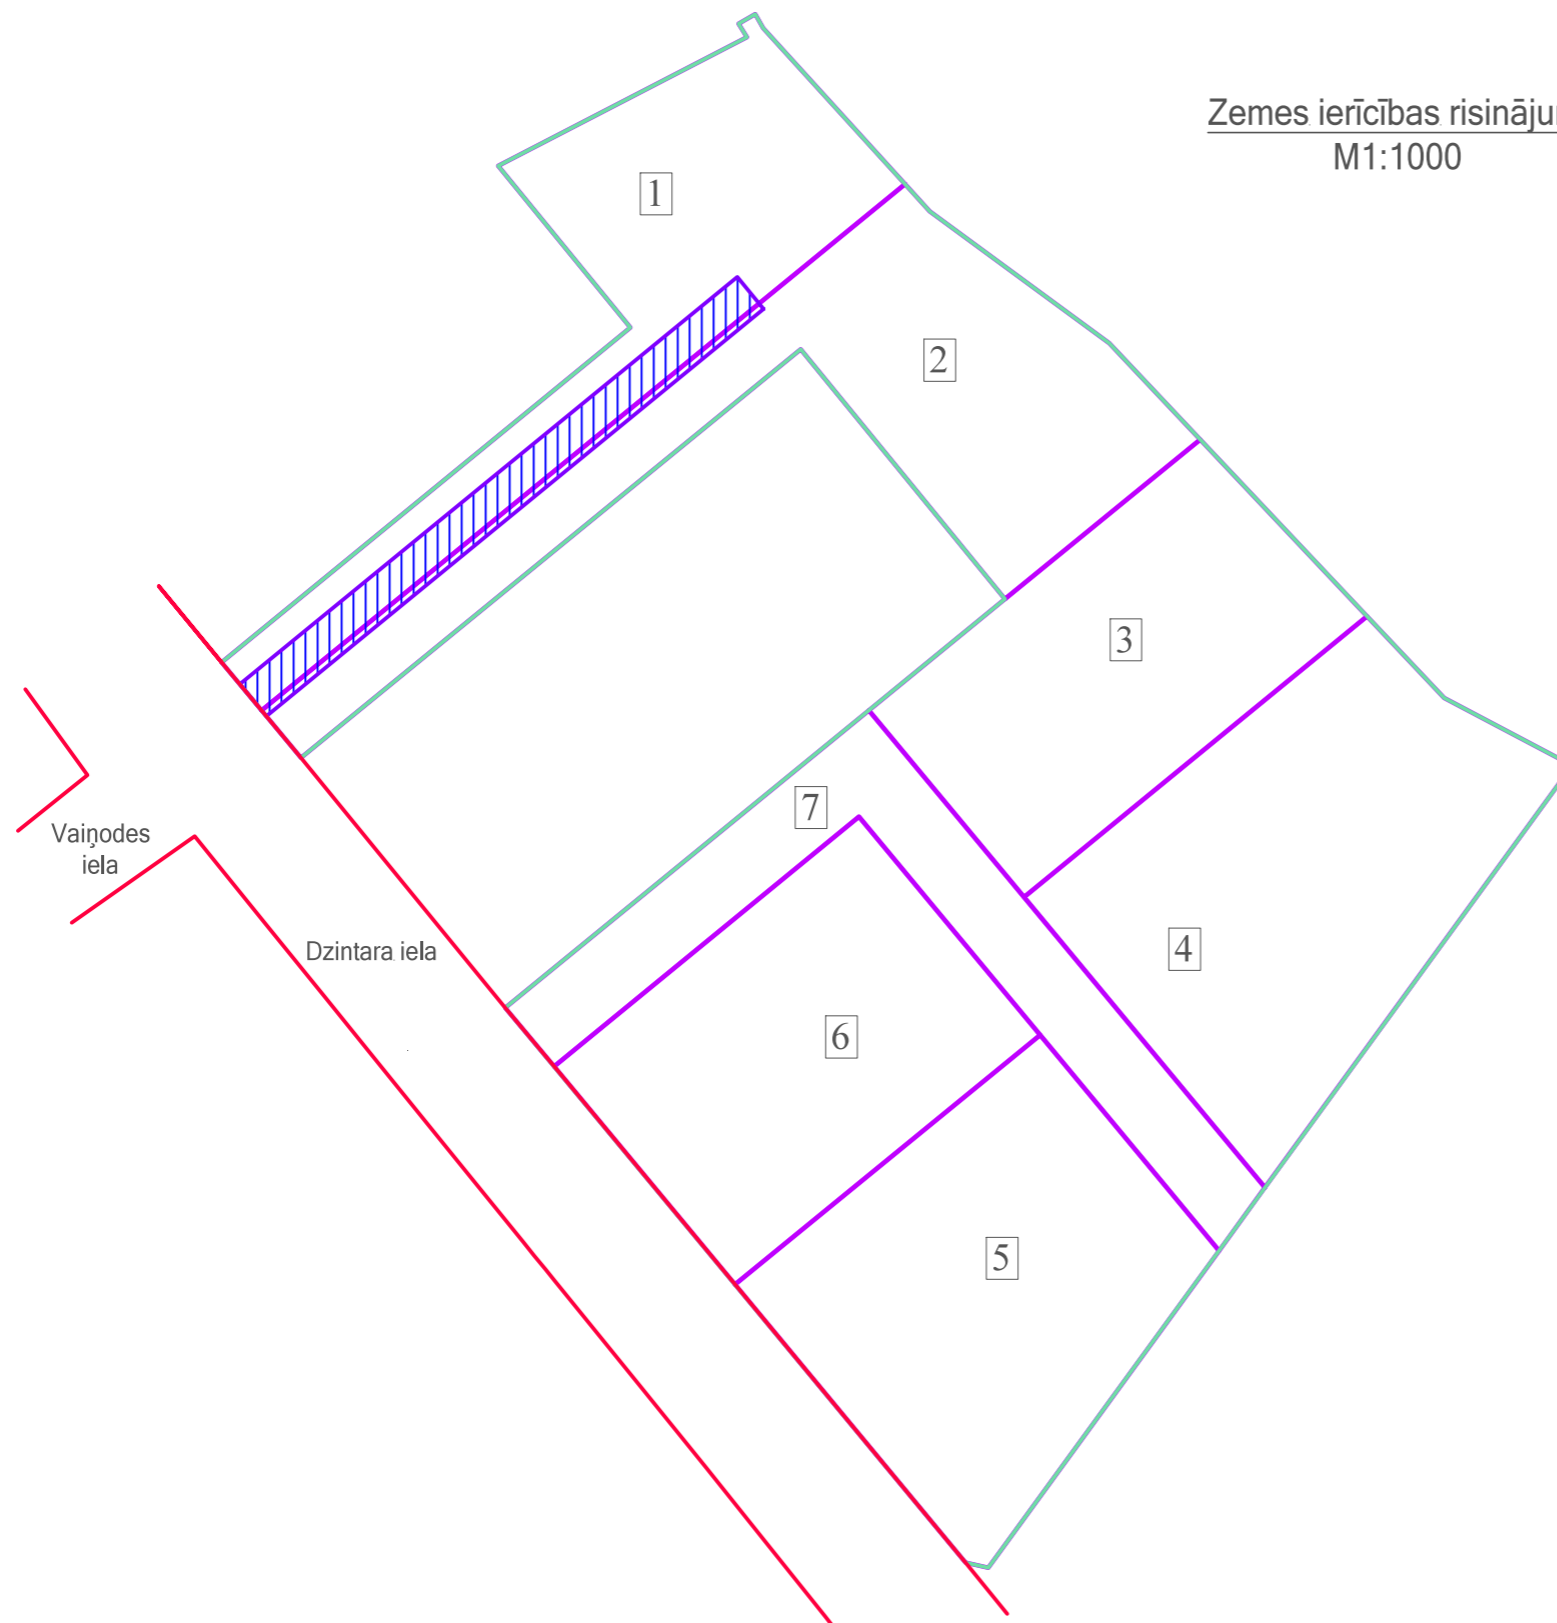

Nosacītie apzīmējumi


- Sadales līnija (plānotās zemes vienību robeža)
- Esošā zemes gabala ar kadastra Nr. 050.0029.3803 robeža
- Sarkanā līnija
- Servitūtam paredzētā teritorija
- 3 Apbūvei plānotā zemes gabala numurs

Plānotā zemes gabalu sadale

Nr.p.k.	Plānotā adrese	Zemes vienības platība (m ²)
1.	Dzintaru iela 8, Daugavpils	1837,00
2.	Dzintaru iela 6, Daugavpils	2200,00
3.	Dzintaru iela 2D, Daugavpils	1849,00
4.	Dzintaru iela 2C, Daugavpils	2574,00
5.	Dzintaru iela 2A, Daugavpils	2284,00
6.	Dzintaru iela 2B, Daugavpils	1954,00
7.	Braucamais ceļš Dzintaru iela 2B rajonā	1358,00
Kopā:		14056,00

Piezīmes

1. Plāns izstrādāts Latvijas ģeodēziskajā koordinātu sistēmā LKS-92 un Baltijas augstumu sistēmā
2. Plāns izstrādāts uz 2014. gada topogrāfiskā plāna ar pazemes komunikācijām M1:500 (SIA "Parnas GEO")
3. Izmēri doti metros, visi izmēri ir precizējami dabā, nospraužot ceļu trases un zemes vienību robežas

 <p>SIA LK projektu grupa Raiņa iela 10-1, Daugavpils, LV-5401</p>	SIA MD & D		DP-1
	Detailplānojuma projekts zemes gabalam Dzintaru ielā 6/8, Daugavpilī		
Arhitekts	I. Kokina	Zemes ierīcības risinājumi	Stadija DP
		M 1: 1000	Lapa 4
		Reģ.Nr.41503045573	