


ĢENERĀLPLĀNS

M 1:250

CVY_HU_lj_Mc1 a Ug1 a U

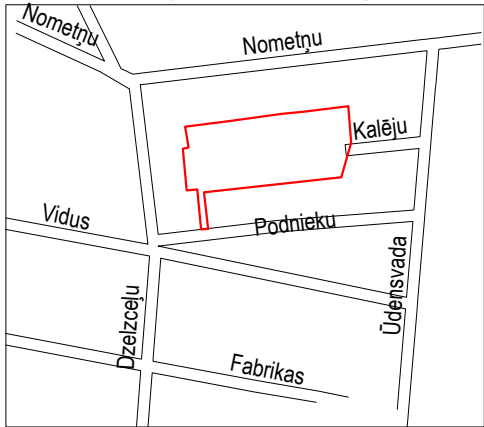


SEGUMA EKSPLIKĀCIJA


Apz. plānā	Daudz. m²	Seguma griezumš	Seguma konstrukcija	Biezums mm
S-1	92.70		betona bruģis	60.0
			smilts	30.0
			frakcionētas dolomīta šķembas(0-32mm)	120.0
			vidēji rupja smilts	300.0
			blīvētā grunts	
	62.00 t. m		betona apmale 100.20.8 uz betona kl. C16/20 pamata	

1-1

sk. seguma eksplikāciju

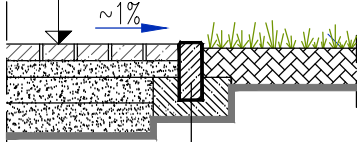

betona apmale BR 100.200.8 uz betona kl. C16/20 pamata

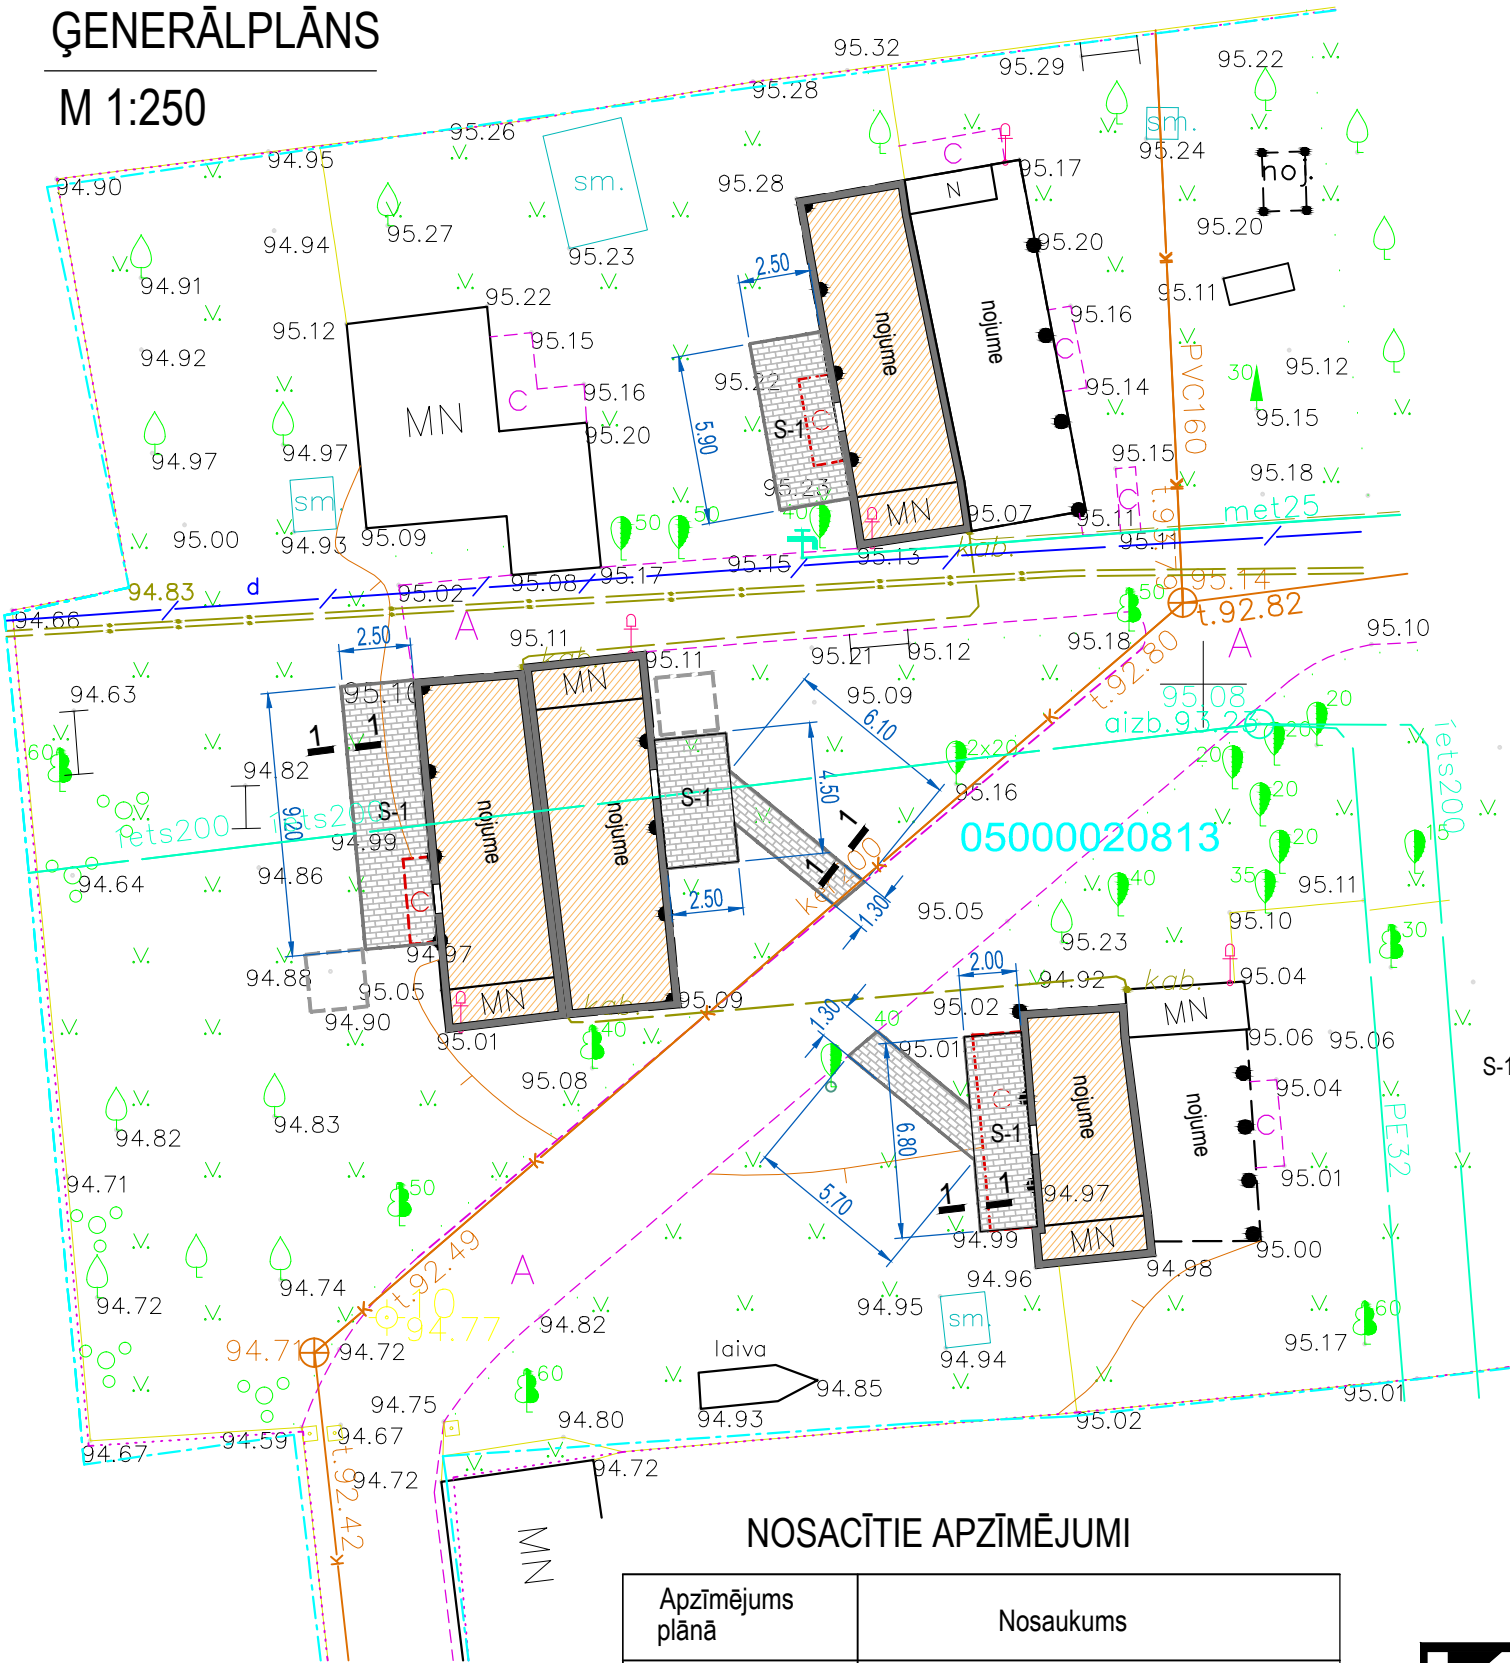

NOSACĪTIE APZĪMĒJUMI

Apzīmējums plānā	Nosaukums
	Esošā nojume
	Projektējamais betona bruģa segums (S-1)
	Demontējamās smilšu kastes
	Demontējamais betona plākšņu segums (34 gab. 600x400mm; 2gab. 1400x860mm; 2gab. 1800x860mm)

UČ ŌT VOŪŪZ T RWT Q

Projekt.	Ō[zĀ	Nosaukums
		Saā^ ~ Ā} āāēĀ ĀXĀ
		Ōāp • ĀēĀ * āā { [zā} āā
		Ūāā: ċ^• Āā} āā āāē
		ā^} • ċāā •
		Ūāā āē Āā} āā āāē

				Būvobjekta nosaukums Bēnu laukumiņu cietā seguma ierīkošana Daugavpils pilsētas 4. speciālās pirmsskolas izglītības teritorijā			
Amats	Uzvārds	Paraksts	Datums	Lapas saturs			
Ō c] [Ā ā vad.	I. Beinaroviča		06.2017	ĢENERĀLPLĀNS			
Projekt.	I. Beinaroviča		06.2017	Pasūtījuma Nr.	17-31-008	Mērogs	Stadija
				Pasūtītājs: Daugavpils pilsētas 4. speciālās pirmsskolas izglītības iestāde		1:250	
Arh. reģ.Nr.	9818					Lapas Nr.	Lapu sk.
						ĢP-2	