


KĀPŅU TELPAS PLĀNS (ASĪS 20-21/C-G)  
M 1:100

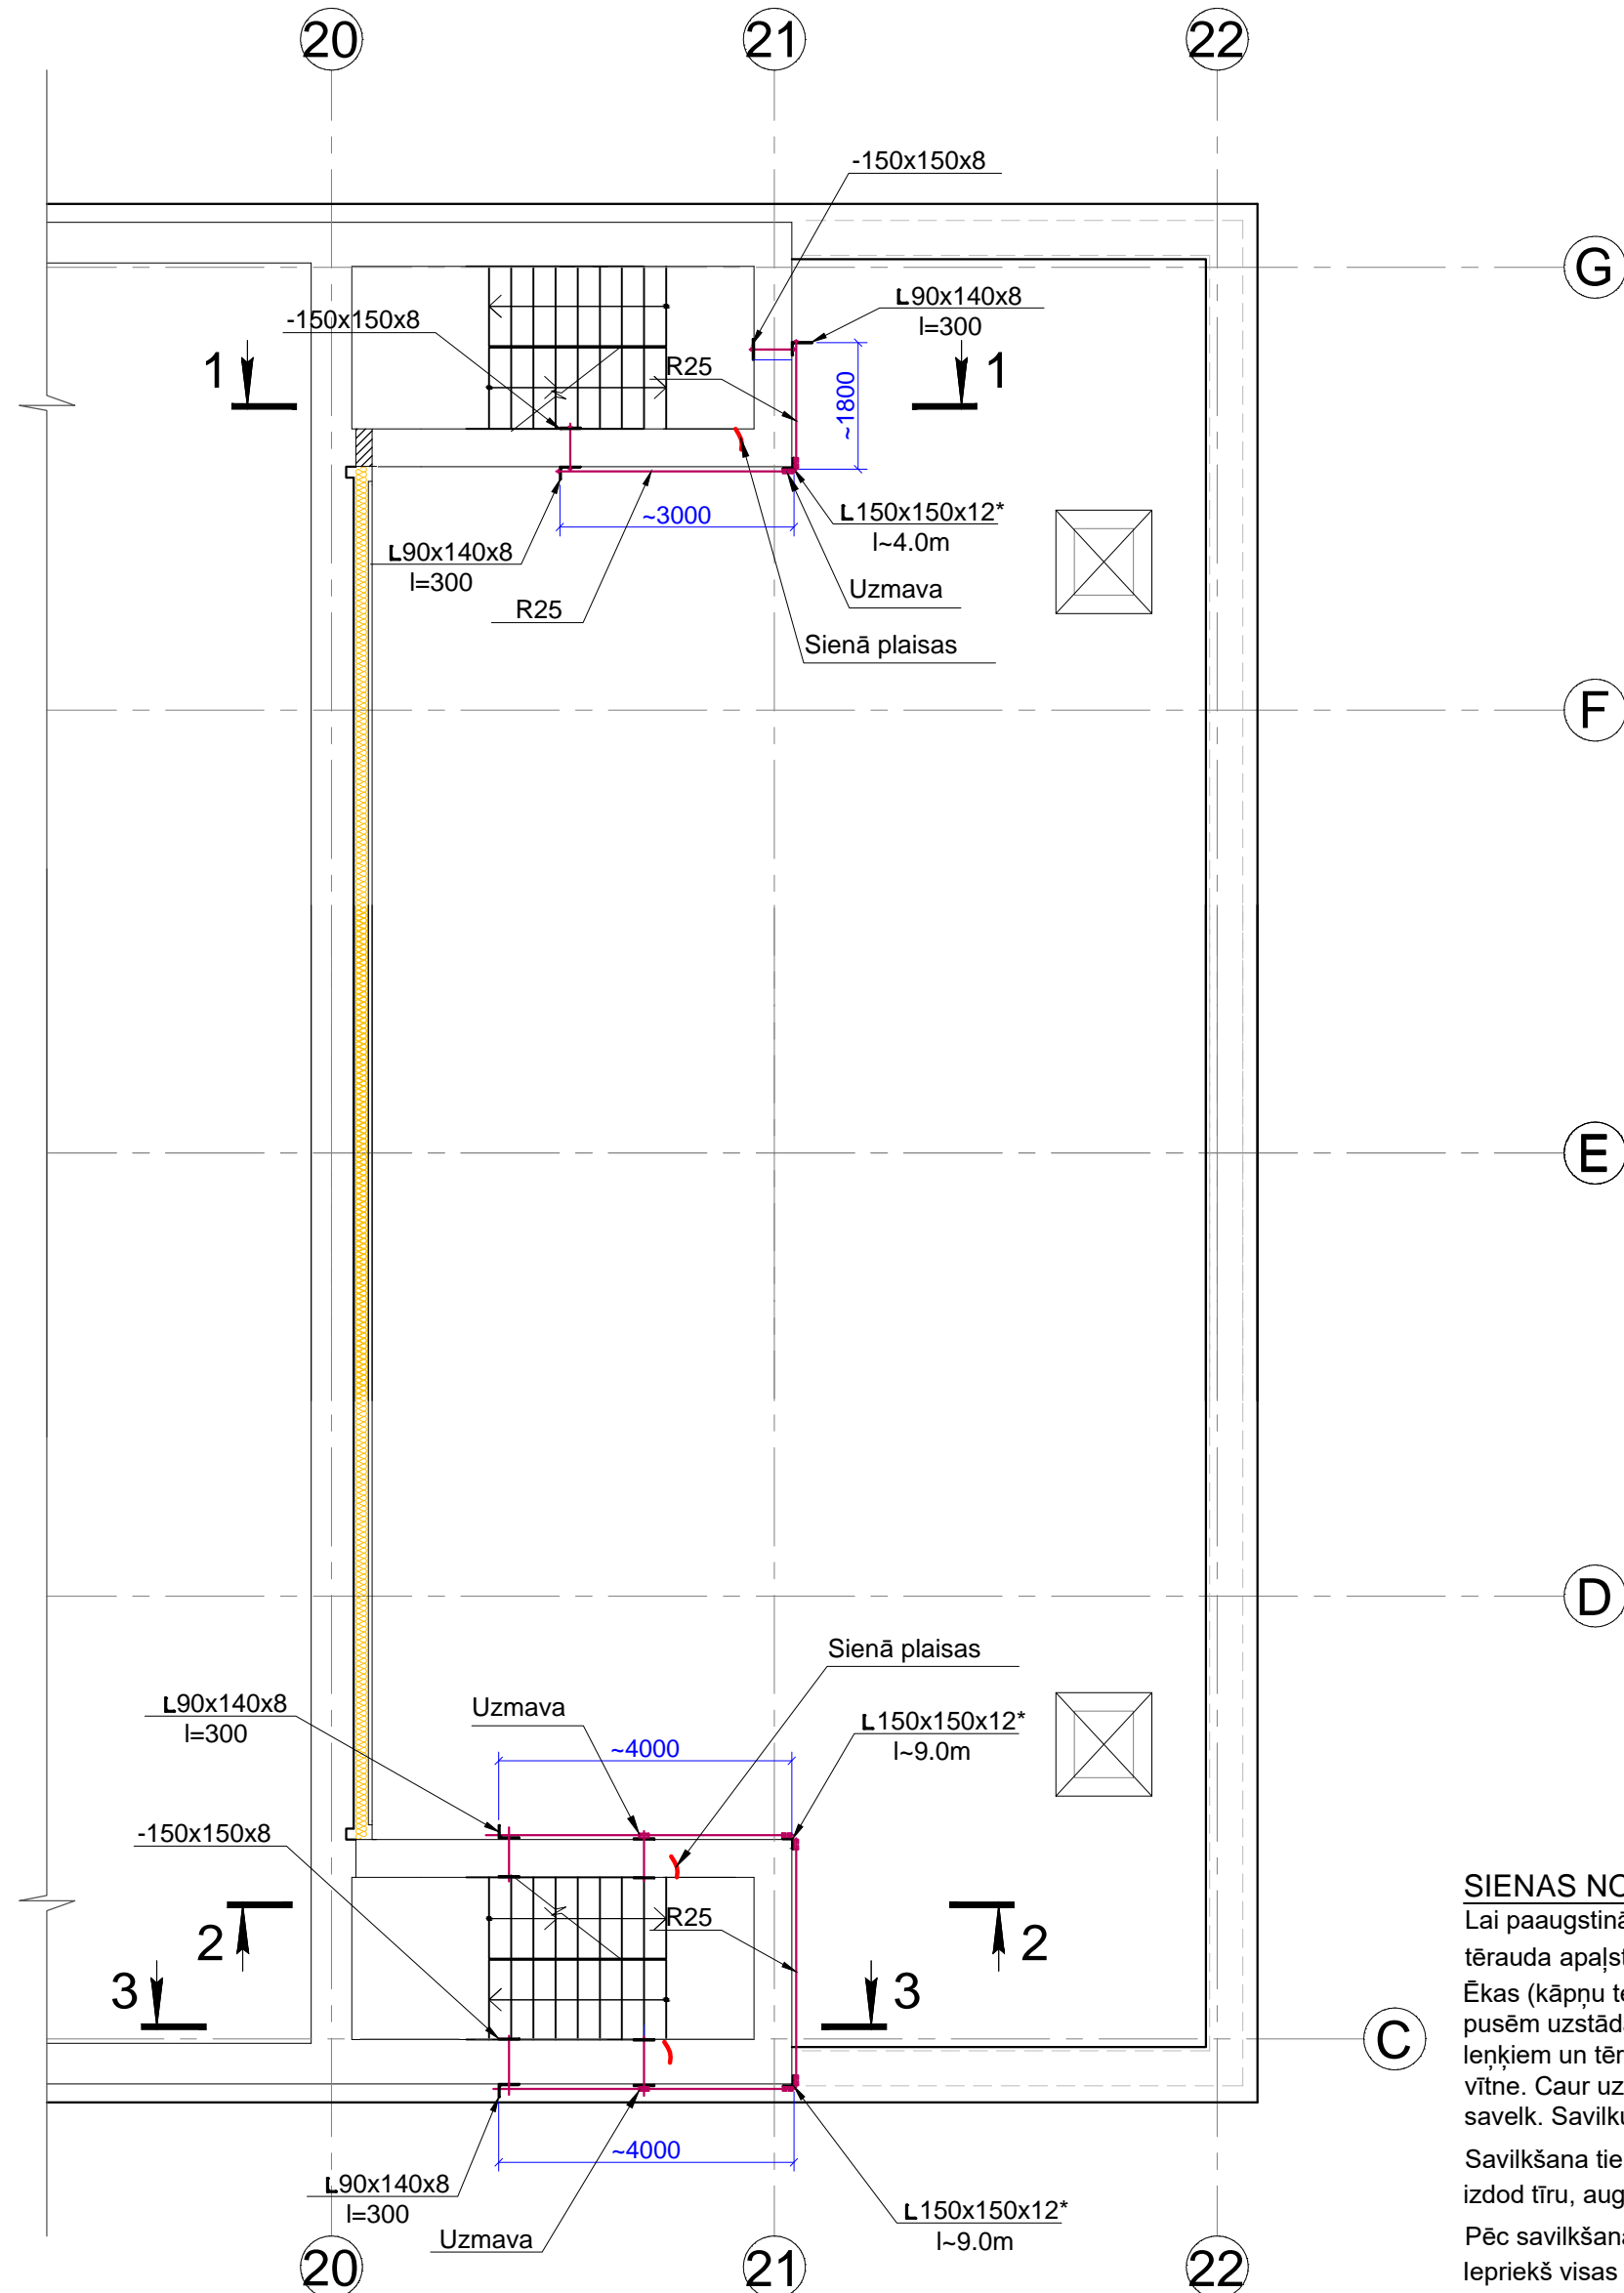

SIENAS NOSTIPRINĀŠANA AR METĀLA STIENIEM.

Lai paaugstinātu sienas stabilitāti, tās nostiprina ar leņķa profilu uzliktni, sloksņu tērauda un tērauda apaļstienu sistēmu.

Ēkas (kāpņu telpas) stūros uz cementa javas uzstāda leņķa profilus. Ēkas katrā sienā no abām pusēm uzstāda sloksņu tērauda uzliktnus, kas savā starpā savienoti ar skrūvēm. Pie stūra leņķiem un tērauda uzliktniem tiek piemināta metāla uzmava, kuras abos galos ir iegriezta vītne. Caur uzmavām ievilkts tērauda apaļstienis, kuru ar dinamometrisku atslēgu palīdzību savelk. Savilkuma stiprumam ir jābūt 30-40kN.

Savilkšana tiek uzskatīta par pietiekošu, ja uz stieniem nav ievērojama ielieču un uzsitot tie izdod tīru, augsta toņa skaņu.


Pēc savilkšanas ir jāveic plaisu aizdarīšana ar cementa - smilšu javu ar injekciju metodi.

Iepriekš visas plaisas iztīrīt un izskalot.


Ja darbu veikšanas laikā tiks konstatētas līdzīgas plaisas, to aizdarīšana jāveic ar analogisku metodi.

Pēc stiprinājumu uzstādīšanas visas esošās šuves un atveres sienā aizdara ar cementa javu. Tērauda konstrukciju aizsardzībai pret koroziju tās jānoklāj ar gruntējumu un divas reizes jānokrāso ar emalju vai eļļas krāsu.

1-1

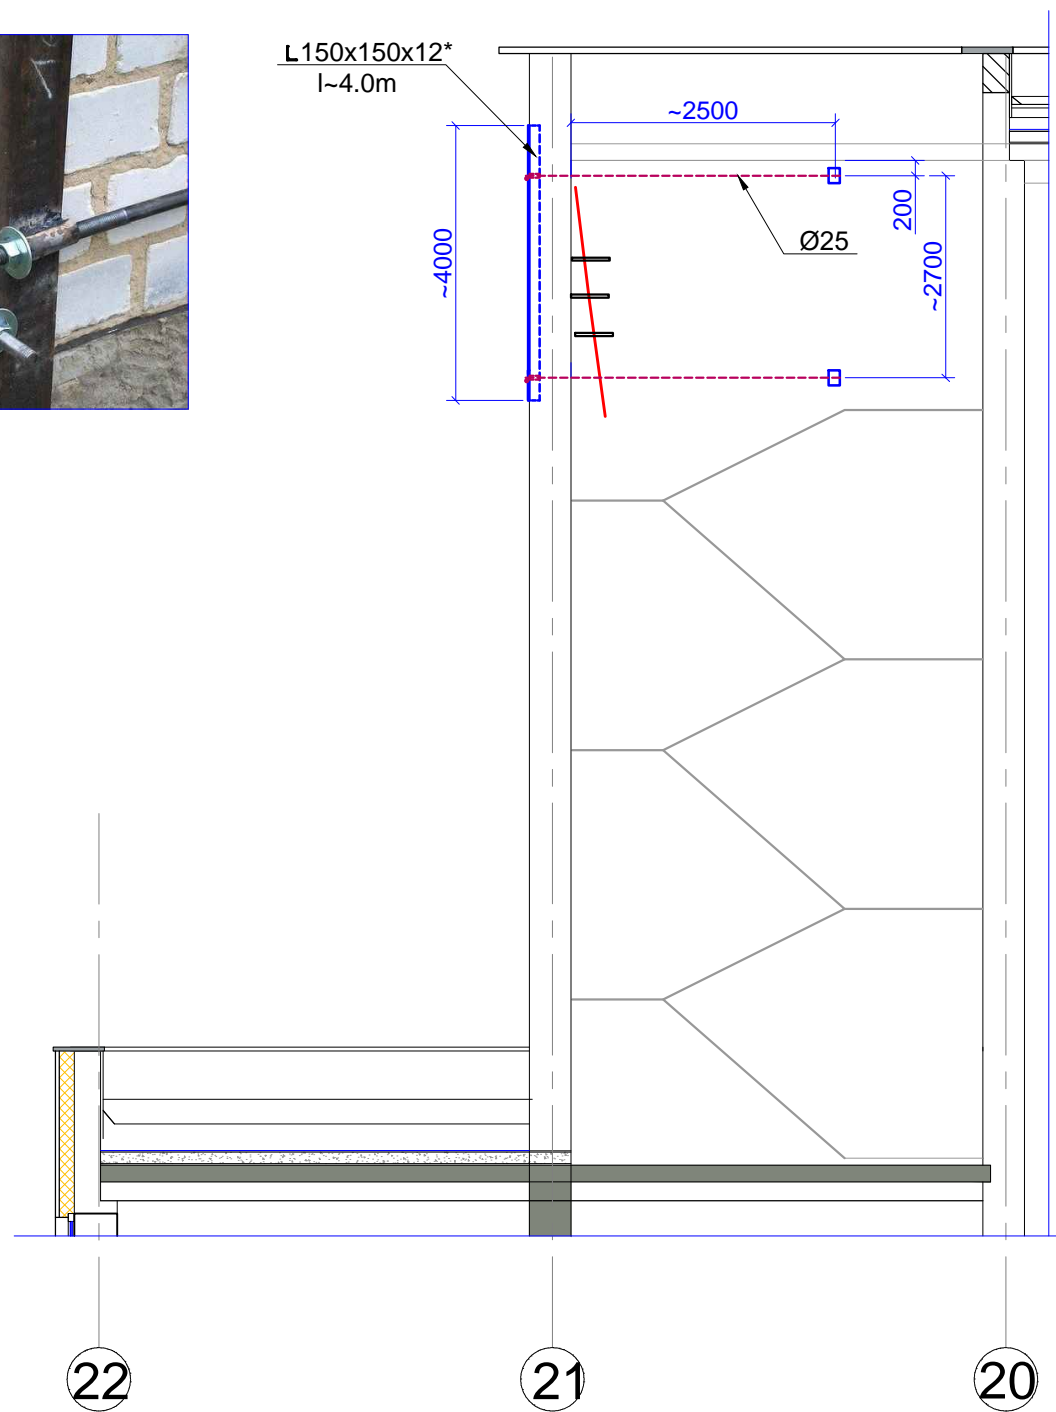

KĪEGEĻU SIENĀ PLAISAS NOSTIPRINĀŠANA  
M 1:20

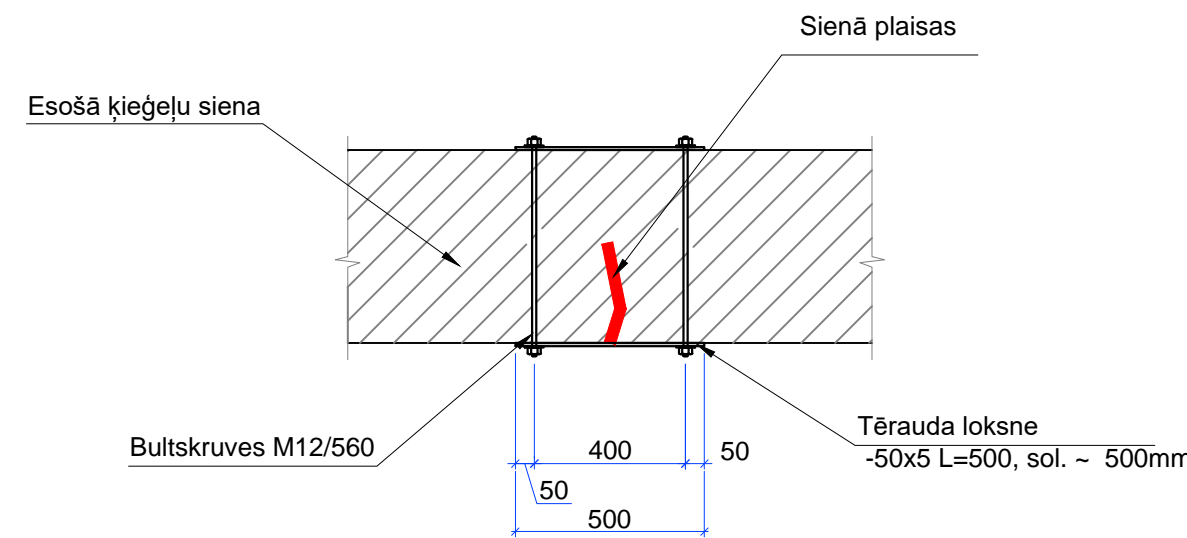

- Šo lapu skatīt kopā ar lapu BK/AU-2.
- Pirms darbu uzsākšanas izmērus precizēt uz vietas.

<div>ARHITEKTU BIROJS</div> <div>REM PRO</div> <div>LR Uzņēmuma reģ.Nr. 41503041904</div> <div>Būvkomersanta reģ.Nr. 4827-R</div> <div>Muļatas 1a, Rīga, LV-1010, Latvija</div> <div>tālr./fax. 67213941, e-mail: riga@rem.lv</div> <div>18.Novembra 37A, Daugavpils, LV-5401, Latvija</div> <div>tālr./fax. 65421398, e-mail: rem@rem.lv</div>	PASŪTĪTĀJS:	Pasūtījuma Nr.
	DAUGAVPILS PILSĒTAS DOMES IESTĀDE "KULTŪRAS PILS"	REM_3214
	REĢ. Nr. 90002682862	
	OBJEKTA NOSAUKUMS	
	ĒKAS AR BŪVES KADASTRA APZĪMĒJUMU 0500 005 2018 001 ENERGOEFEKTIVITĀTES	
	PAAUGSTINĀŠANA UN TERITORIJAS LABĪKĀRTOŠANA SMILŠU IELĀ 92, DAUGAVPILĒ	
	(2 KĀRTĀS)	
AMATA NOSAUKUMS	RĀSĒJUMA NOSAUKUMS	
VĀRDS, UZVārds	KĀPŅU TELPAS SIENAS (ASĪS 20-21/C-G) NOSTIPRINĀŠANA	
PARAKSTS		
DATUMS		
BŪVPROJ.DAĻ.VAD.	ARHĪVA REĢISTRĀCIJAS NR.	
L.ANTONOVA	RĀSĒJUMA MARKA	
IZSTRĀDĀJA	STADIJA	
L.ANTONOVA	MĒROGS	
	LAPA	
	LAPAS	
	REM_3214	
	BK/AU	
	TP	
	1:20	
	1:100	
	1	