



SIENAS NOSTIPRINĀŠANA ASĪS17/C-G

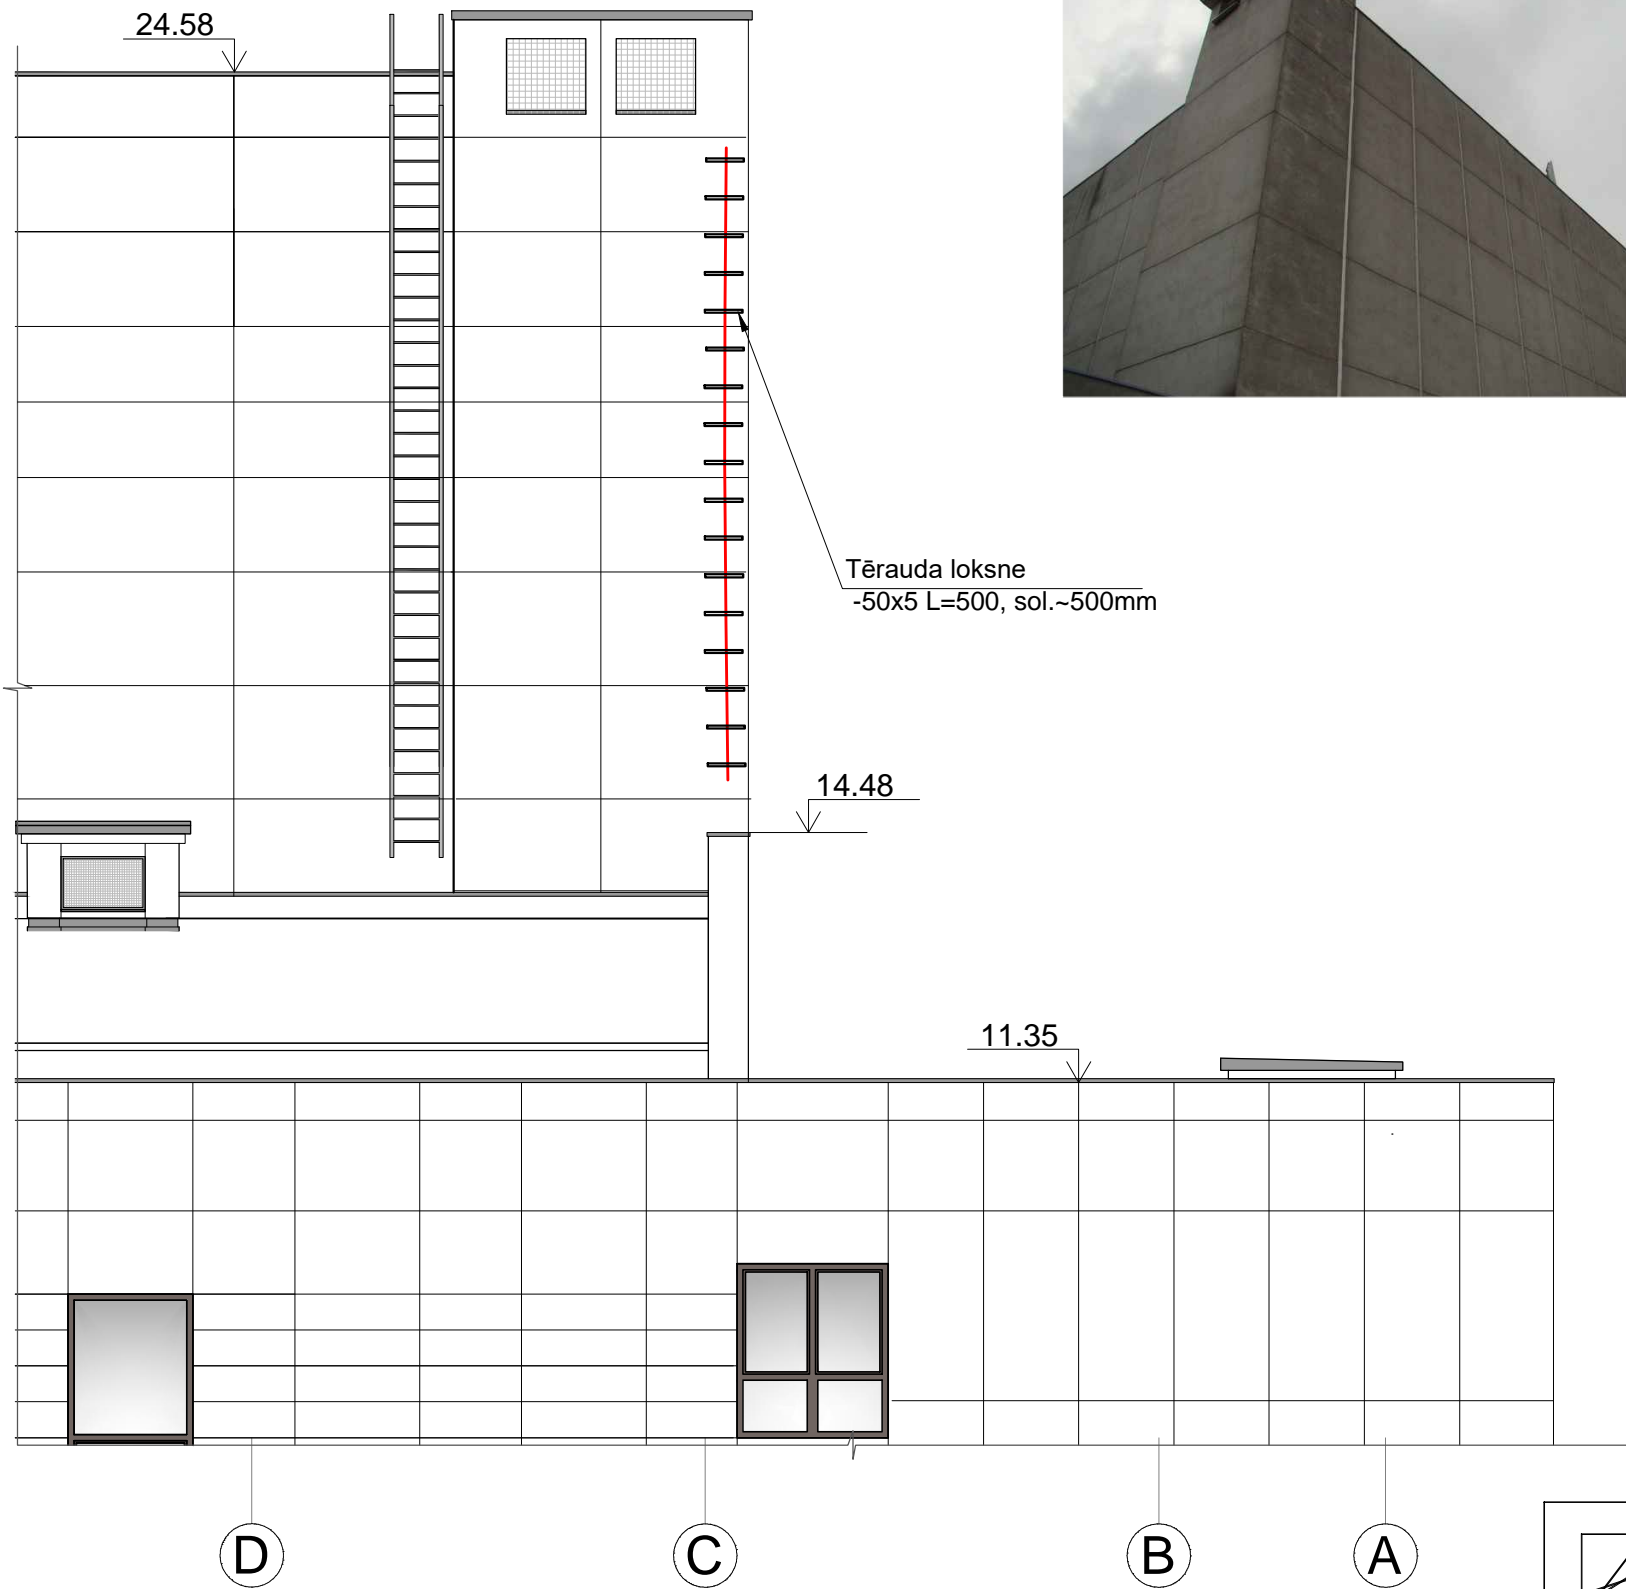

PLAISAS NOSTIPRINĀŠANA ĶIEĢEĻU SIENĀ
M 1:20

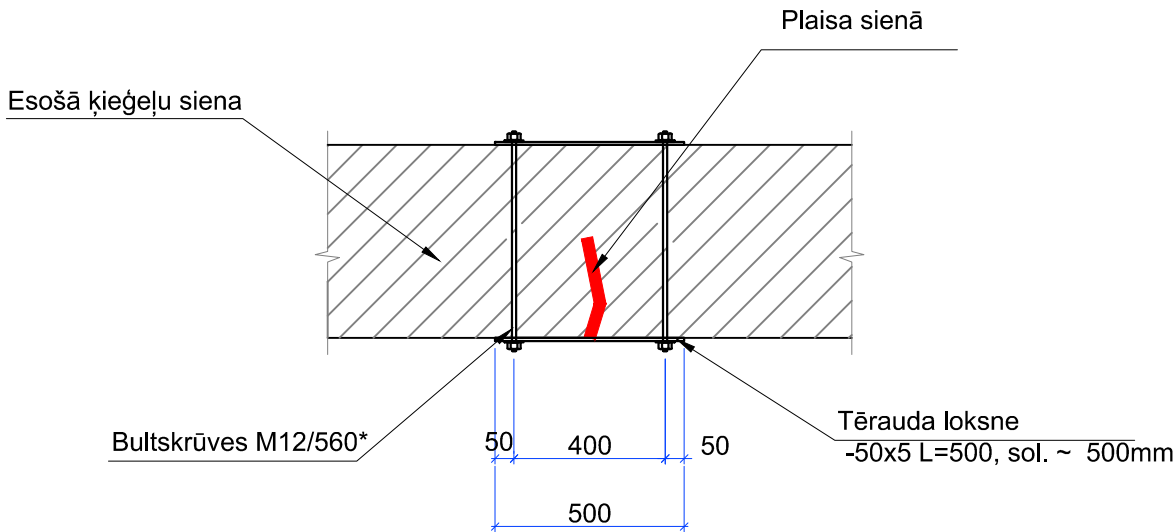

Materiālu specifikāciju sk. BK/AU-3.

1. Jāveic plaisu aizdarīšana ar cementa - smilšu javu ar injekciju metodi. Iepriekš visas plaisas iztīrīt un izskalot.
2. Ja darbu veikšanas laikā tiks konstatētas līdzīgas plaisas, to aizdarīšana jāveic ar analogisku metodi.
3. Visus izmērus precizēt uz vietas.

<div><div>REM PRO</div></div> <div>ARHITEKTU BIROJS REM PRO LR Uzņēmuma reģ.Nr. 41503041904 Būvkomersanta reģ.Nr. 4827-R Muitas 1a, Rīga, LV-1010, Latvija tālr./fax. 67213941, e-mail: rīga@rem.lv 18.Novembra 37A, Daugavpils, LV-5401, Latvija tālr./fax. 65421398, e-mail: rem@rem.lv</div>	PASŪTĪTĀJS: DAUGAVPILS PILSĒTAS DOMES IESTĀDE "KULTŪRAS PILS" REĢ. Nr. 90002682862		Pasūtījuma Nr. REM_3214						
	OBJEKTA NOSAUKUMS ĒKAS AR BŪVES KADASTRA APZĪMĒJUMU 0500 005 2018 001 ENERGOEFEKTIVITĀTES PAAUGSTINĀŠANA UN TERITORIJAS LABIEKĀRTOŠANA SMILŠU IELĀ 92, DAUGAVPILĪ (2 KĀRTĀS)								
	RASĒJUMA NOSAUKUMS SIENAS NOSTIPRINĀŠANA ASĪS17/C-G								
AMATA NOSAUKUMS	VĀRDS, UZVĀRDS	PARAKSTS	DATUMS						
BŪVPROJ.DAĻ.VAD.	L.ANTONOVA		04.2017	ARHĪVA REĢISTRĀCIJAS NR.	RASĒJUMA MARKA	STADIJA	MĒROGS	LAPA	LAPAS
IZSTRĀDĀJA	L.ANTONOVA		04.2017	REM_3214	BK/AU	TP	1:100	4	