


PLAISAS FASĀDĒ. NOSTIPRINĀŠANAS  
RISINĀJUMU SKAT. LAPĀ BK\_AU-1,2,3,4

FASĀDES PLAISU IZVIETOJUMA SHĒMA ASĪS A-N/2, M 1:250

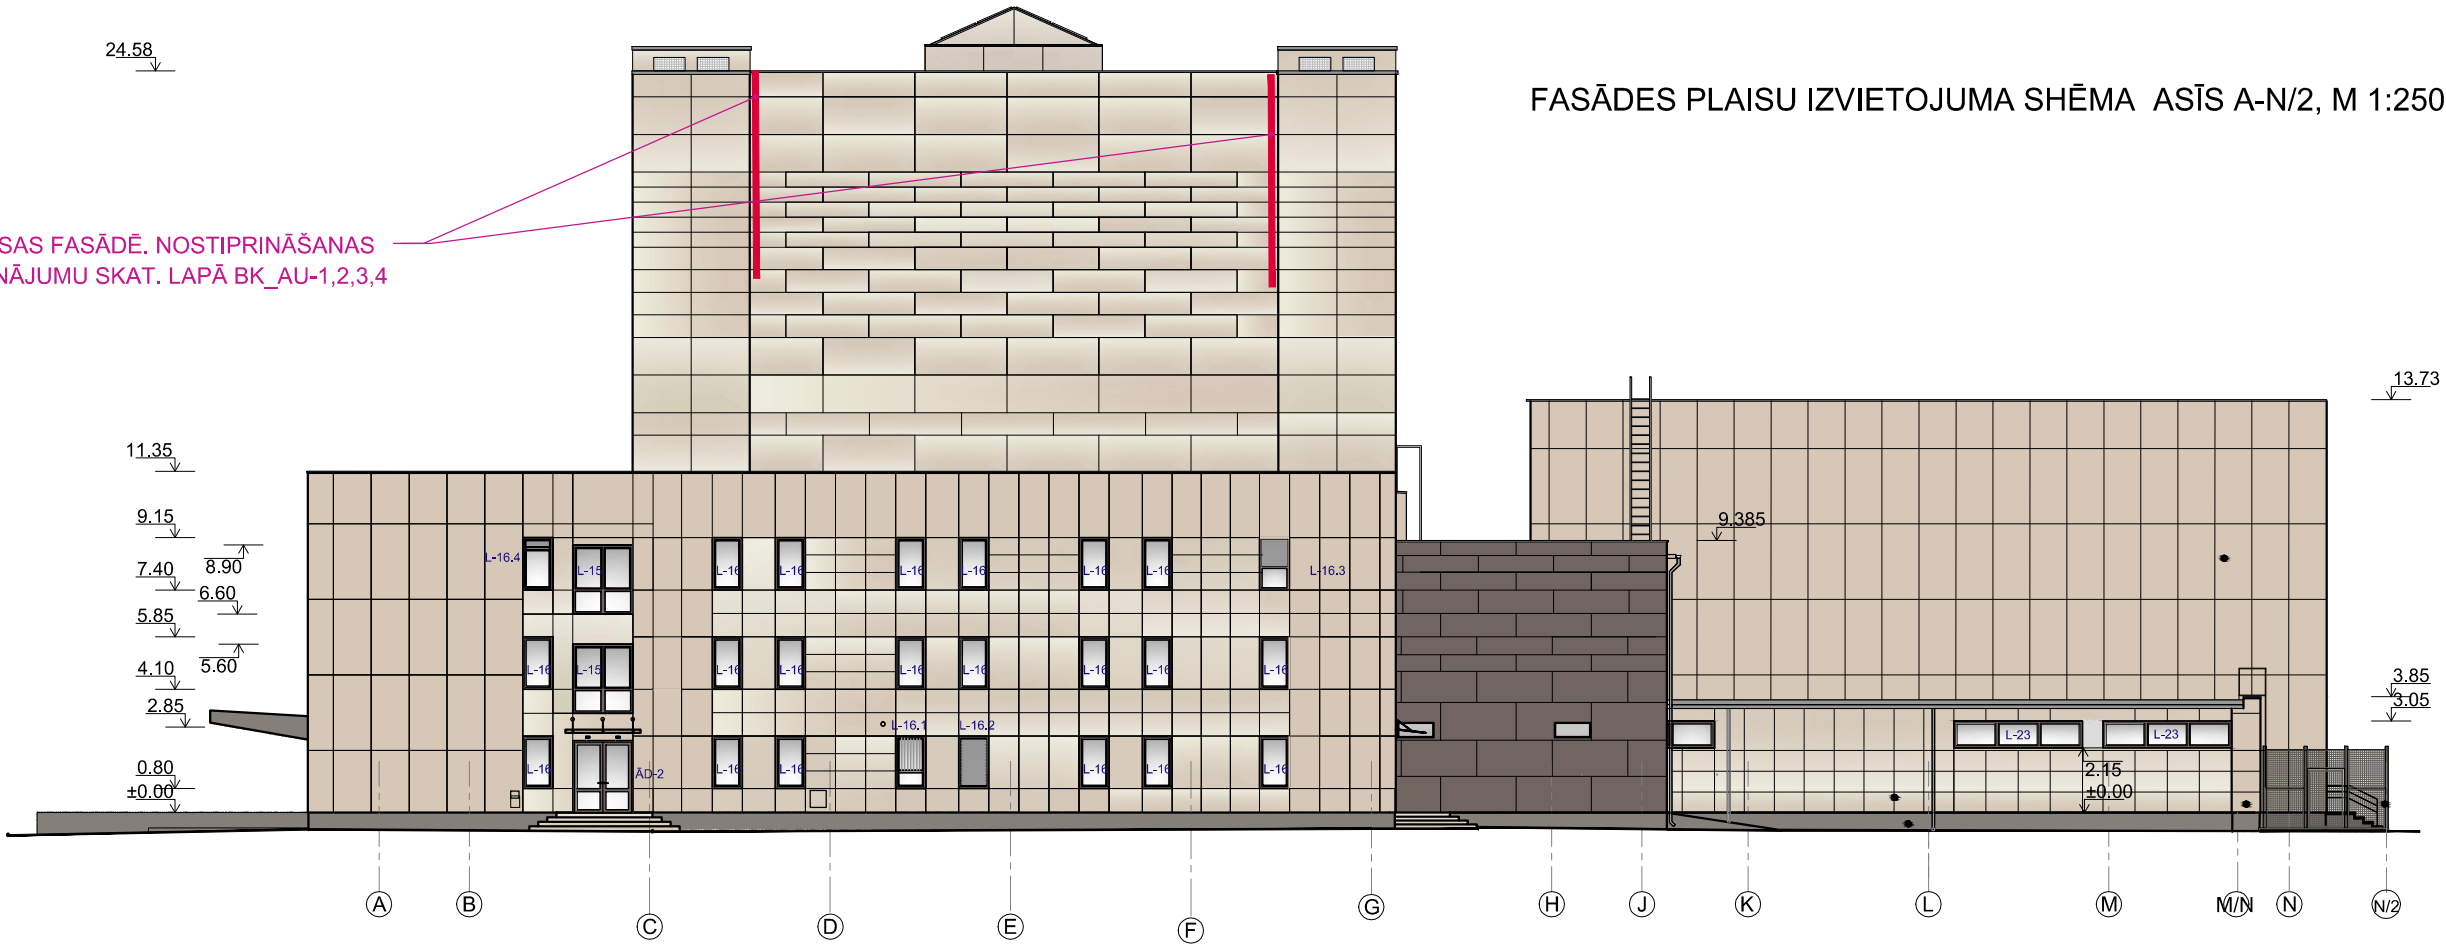



PLAISA FASĀDĒ. NOSTIPRINĀŠANAS  
RISINĀJUMU SKAT. LAPĀ BK\_AU-1,2,3,4

FASĀDES PLAISU IZVIETOJUMA SHĒMA ASĪS 9-1, M 1:250




NOSACĪTIE APZĪMĒJUMI :

-  KONSTATĒTĀS MŪRA PLAISAS
-  MŪRA EROZIJA

PIEZĪMES :

- ŠĪ LAPA IZSNIEGTA AUTORUZRAUDZĪBAS LAIKĀ KĀ PAPILDINĀJUMS - KOREKCIJA BŪVPROJEKTA (TEHNISKĀ PROJEKTA) LAPAI AR-09.
- LAPĀ IETVERTA TIKAI INFORMĀCIJA, KAS ATTIECINĀMA UZ MŪRA PLAISU UN EROZIJU FIKSĀCIJU UN NOSTIPRINĀŠANAS RISINĀJUMIEM.
- LAPU SKAT. KOPĀ AR AR-09 UN BK\_AU-1, 2, 3, 4.

B						
AR-09.3		MŪRA PLAISU UN EROZIJAS FIKSĀCIJA UN NORĀDES NOSTIPRINĀŠANAI		I.RATNIECE	12.05.2017.	
Nr.		IZMAIŅAS		IZM.VEICA	DATUMS	
<div> REM PRO</div>		<div>ARHITEKTU BIROJS <b>REM PRO</b> LR Uzņēmuma reģ.Nr. 41503041904 Būvkomersanta reģ.Nr. 4827-R Mūlitas 1a, Rīga, LV-1010, Latvija tālr./fax. 67213941, e-mail: riga@rem.lv 18.Novembra 37a, Daugavpils, LV-5401, Latvija tālr./fax. 65421398, e-mail: rem@rem.lv</div>			<div>PASŪTĪTĀJS: DAUGAVPILS PILSĒTAS DOMES IESTĀDE "KULTŪRAS PILS" REĢ. Nr. 90002682862</div> <div>Pasūtītjuma Nr. <b>REM_3214</b></div>	
		<div>OBJEKTA NOSAUKUMS: ĒKAS AR BŪVES KADASTRA APZĪMĒJUMU 0500 005 2018 001 ENERGEOFEKTIVITĀTES PAAUGSTINĀŠANA UN TERITORIJAS LABIEKĀRTOŠANA SMILŠU IELĀ 92, DAUGAVPILĒ (2 KĀRTĀS)</div>				
AMATA NOSAUKUMS		VĀRDS, UZVĀRDS	PARAKSTS	DATUMS		
BŪVPROJ.VAD.		I.IRVAŅOVŠ		01.2015.		
BŪVPROJ.DAĻ.VAD.		I.RATNIECE		01.2015.		
ARHITEKTE		B.PŪCĪTE		01.2015.		