



Aizsargjoslu karte

M1:1000

x=198700
y=661550

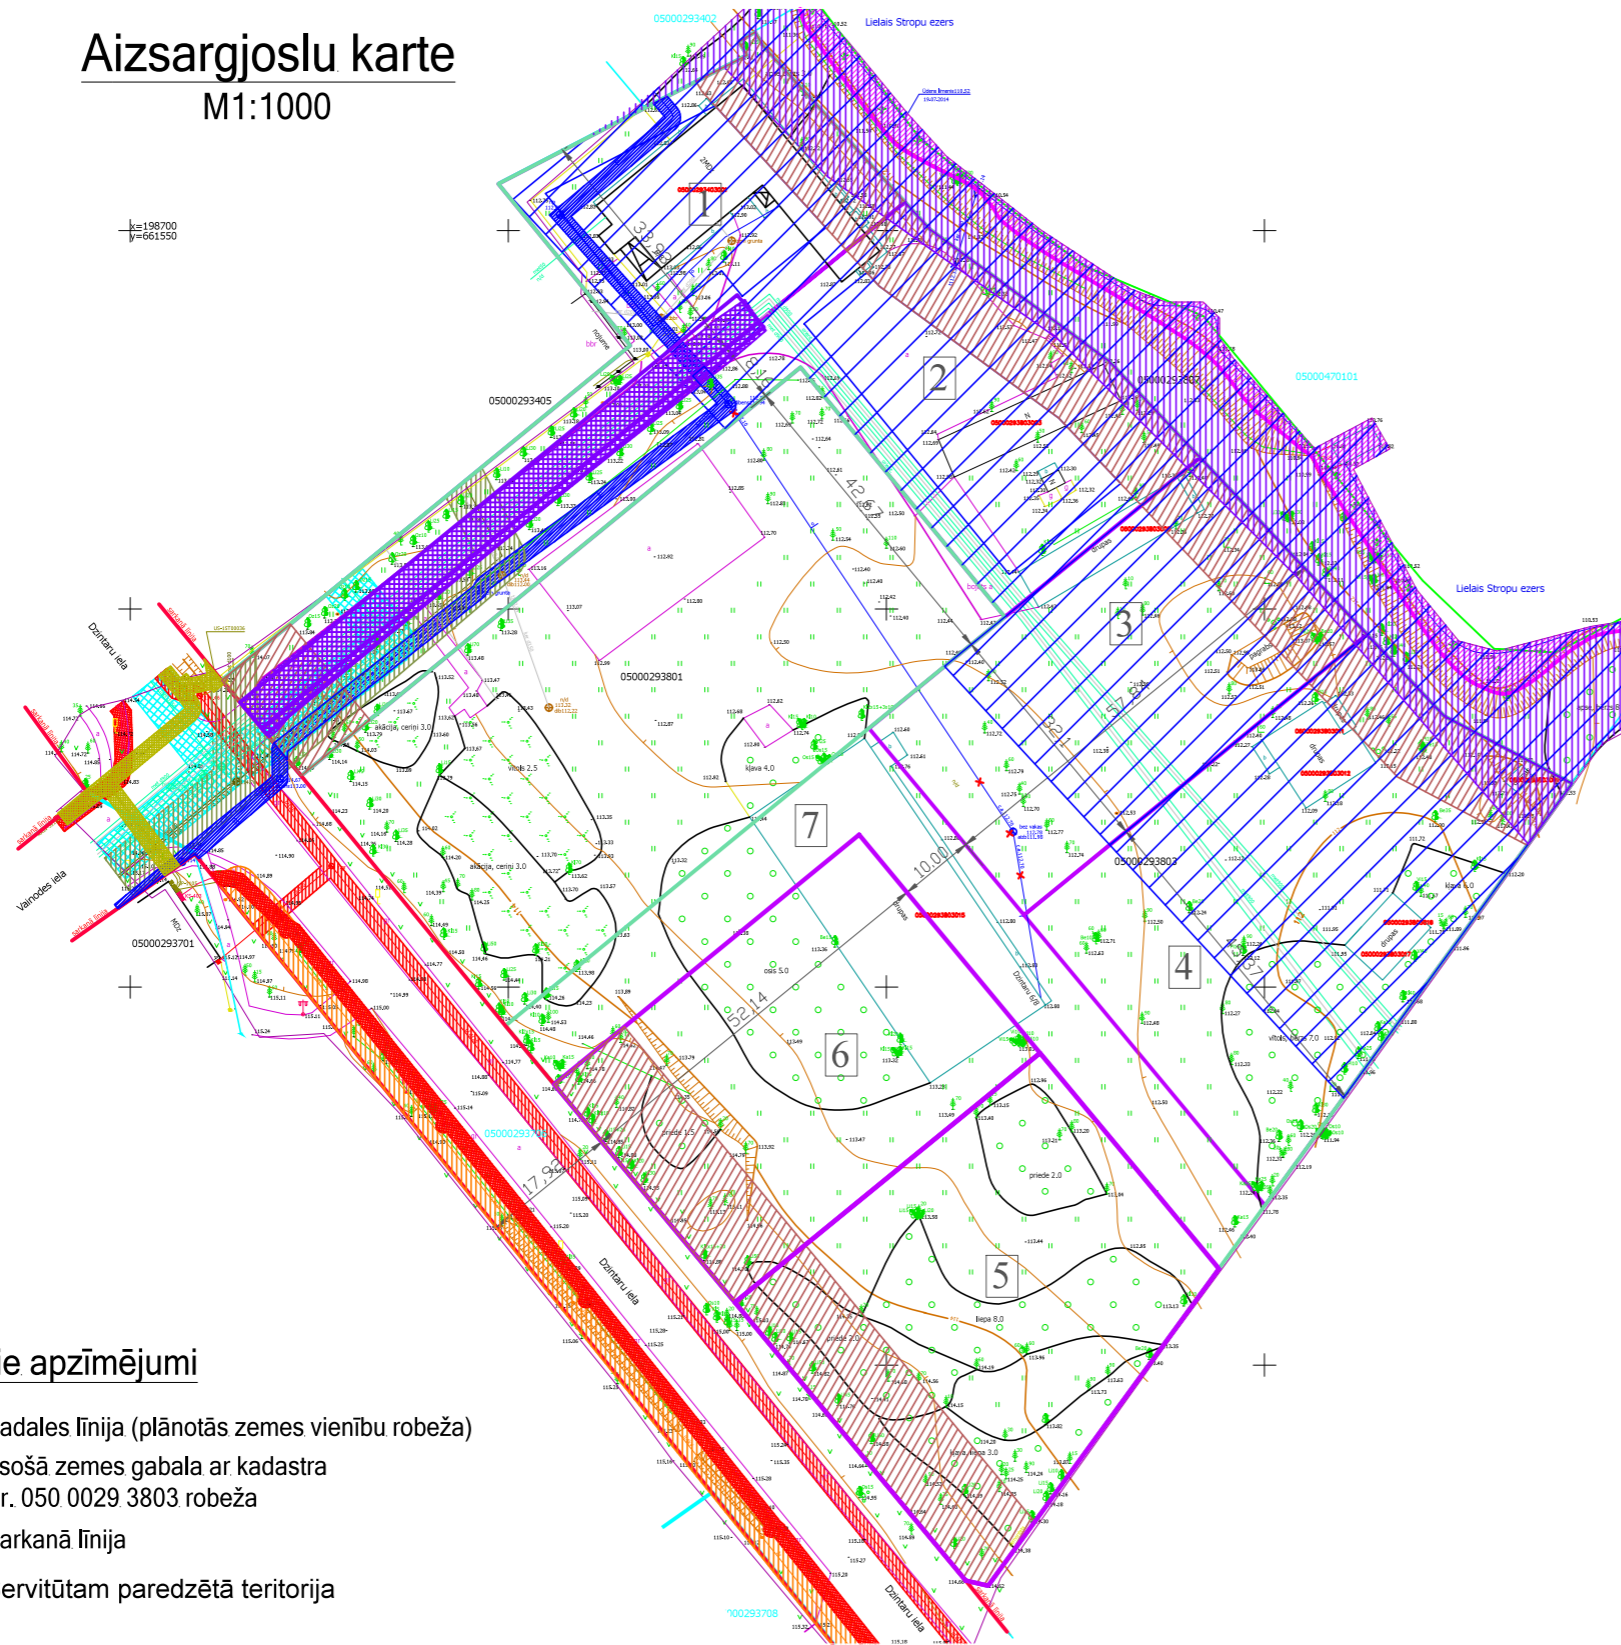

Teritorijas aizsargjoslas TP

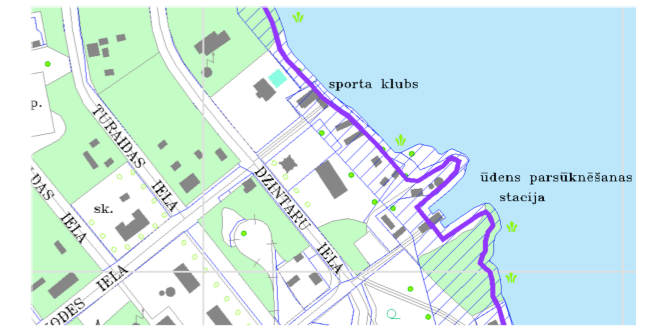

Eksploatācijas aizsargjoslas

- Lielā Stropu ezera aizsargjoslas teritorija - 7311020300
- Būvlaide (apbūves ierobežojuma zona) - 7313090100
- Tauvas joslas teritorija gar ezeru - 7311050300
- Gar sakaru tīklu, kabeļu kanalizāciju - 7312040100
- Ap elektrisko tīklu gaisvadu līniju, līdz 20 kilovoltiem - 7312050601
- Gar gāzesvadu ar spiedienu līdz 0,4 megapaskāļiem - 7312080101
- Gar elektrisko tīklu kabeļu līniju - 7312050201
- Gar ūdensvadu, kas atrodas līdz 2m dziļumam - 7312010101
- Gar kanalizācijas spiedvadu, kas atrodas līdz 2 metru dziļumam - 7312010201

Apgrūtinājumu sadalījums pa plānotajām zemes vienībām

Kods	Plānotās zemes vienības nr./platība m2						
	1	2	3	4	5	6	7
7312050300	0,346						
7312010101	69,72	114,26					
7312010201	54,03	245,68					
7315030100	384,36	83,02					
7312040100	100,55	161,96					
7312050201	21,611						
7311020300	1196,94	1608,7	1405,45	1814,29			
7311050300	150,6	112,83	58,39	155,15			
7313090100	390,97	613,74	320,63	352,42	585,83	449,5	
	2369,127	2942,73	1784,47	2321,86	585,83	449,5	-

Nosacītie apzīmējumi

- Sadales līnija (plānotās zemes vienību robeža)
- Esošā zemes gabala ar kadastra Nr. 050 0029 3803 robeža
- Sarkanā līnija
- Servitūtam paredzētā teritorija
- Aplūstošā (10 % applūduma varbūtība) teritorija -7311020400

3 Apbūvei plānotā zemes gabala numurs

Piezīmes

- Plāns izstrādāts Latvijas ģeodēziskajā koordinātu sistēmā LKS-92 un Baltijas augstumu sistēmā
- Plāns izstrādāts uz 2014. gada topogrāfiskā plāna ar pazemes komunikācijām M1:500 (SIA "Parnas GEO")
- Izmēri doti metros, visi izmēri ir precizējami dabā, nospraužot ceļu trases un zemes vienību robežas



SIA LK projektu grupa
Raiņa iela 10-1, Daugavpils, LV-5401

SIA MD & D

DP-1

Detalplānojuma projekts zemes gabalam Dzintaru ielā 6/8, Daugavpilī

Arhitekts	I. Kokina	Aizsargjoslu karte	Stadija	Lapa
			DP	2
		M 1: 1000	Reģ.Nr.41503045573	