







Ģenerāļplāns M 1:500

Bērnu rotaļu iekārtu eksplīkācija

1.1		gab.	1	III. Kāpētāšanas un balansēšanas zona		gab.	1
1.2.	Rotaļu komplekss Nr.2	gab.	1	3.1.		gab.	1
1.3	Dubultās šūpoles ar dažādiem sēdekļiem	gab.	1	3.2.	Līdzsvara taka	gab.	1
1.4.	Balansiera šūpoles uz asperes	gab.	1	3.3.	Karuselis	gab.	1
1.5.	Asperes šūpoles	gab.	2	3.4.	Pusbumba pelēka 345mm	gab.	1
II. Sporta aktivitāšu zona				3.5.	Pusbumba sarkana 500mm	gab.	1
2.1.	Pievilšanās stiepi	gab.	1	3.6.	Pusbumba pelēka 690mm	gab.	1
2.2.	Aispiēšanās stiepi	gab.	1	IV. Šūpoļu zona			
2.3.	Līdzekas un stiepšanās stienis	gab.	1	4.1.	Šūpoles - stāķa līzdza	gab.	1
				V. Papildus aprīkojums:			
				5.1.	Informācijas stends	gab.	1
				5.2.	Soliņš ar atzveidni	gab.	19
				5.3.	Aktrīmu urna	gab.	6

Shematiskais griezumums

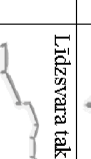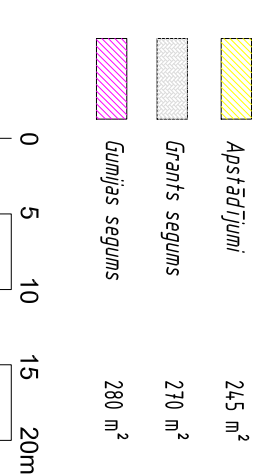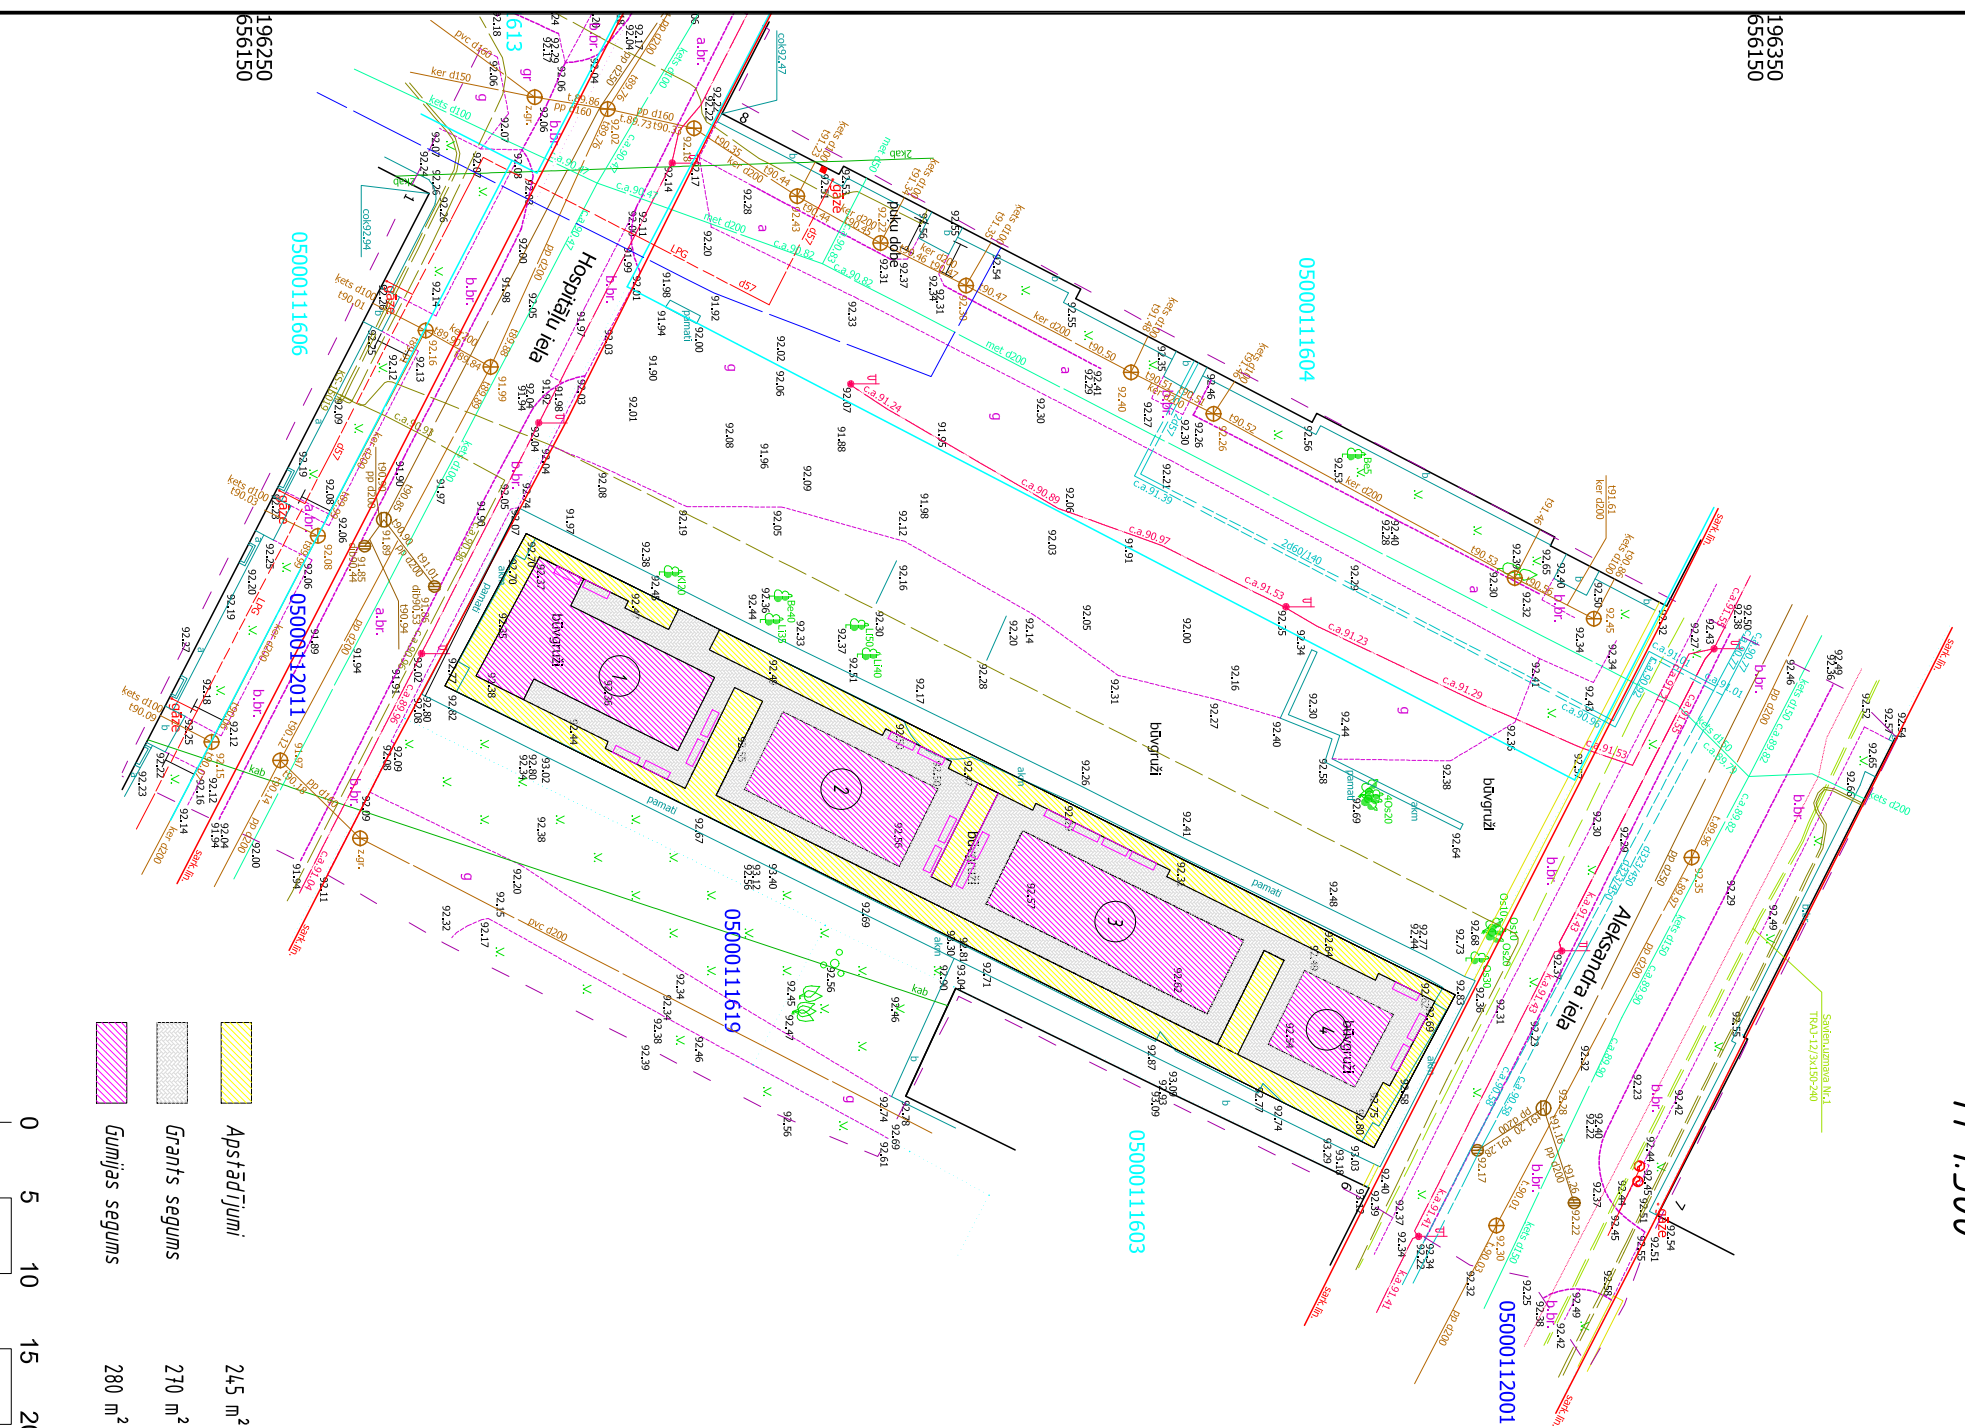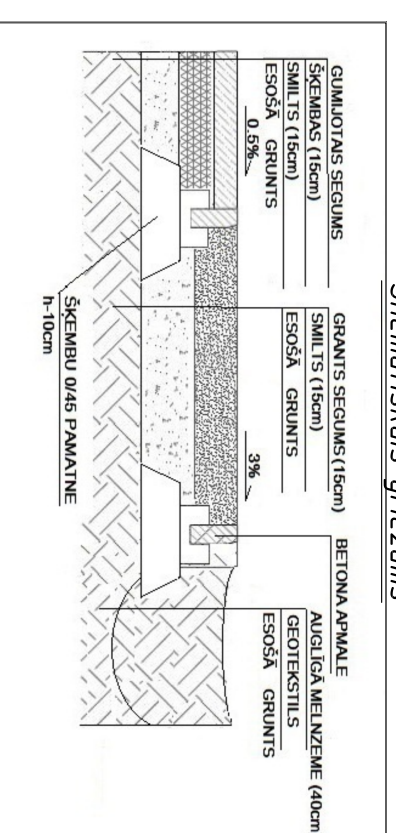

Projektētājs	Pārbaudītājs	Apstiprināja	Datums	Izmaiņu saturs	Pasūtījums:	Izmaiņu Nr.
DAUGAVPILS PILSĒTAS DOME			04.2016			1
DPP1 "KSP"				Rotāju laukuma izbūve nojauktas ēkas pamatu teritorijā, Aleksandra iela 4, Daugavpils		
Amats	Vārds, uzvārds	Paraksts	Datums	Rasējums		
Vad. Mehliks	V.Semoneiko		04.2016	Ģenerāļplāns		
Projektēja	O.Griģorjeva		04.2016	Stadija	Marka un numurs	
				AK	GP-1	
				Mērogs:	1:500	
				Ahri'va Nr.		