



Apzīmējumi:

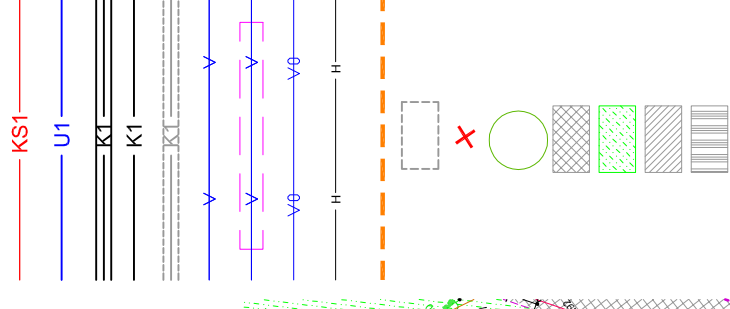

- Projektējama kanalizācijas spiedvads;
- Projektējama ūdensvads;
- Rekonstruējamie/ projektējamie kopsistēmas kanalizācijas kolektori;
- Citā kārtā rekonstruējami kopsistēmas kanalizācijas kolektori;
- Projektējama ST z/spr. kabelis.
- Projektējama z/spr. kabelis PE cauruļģ.
- Projektējama lietotāja z/spr. kabelis.
- Projektējama hidroaizsargāšanas vads;
- Labiekārtošanas darbu robeža.
- Projektējamie pazemes rezervuāri un kameras.
- Likvidējamie koki;
- Saglabājamie koki
- Betona bruģakmens laukuma iesegums.
- Zāliens.
- Asfaltbetona ceļu un laukumu iesegums.
- Asfaltbetona ietves.

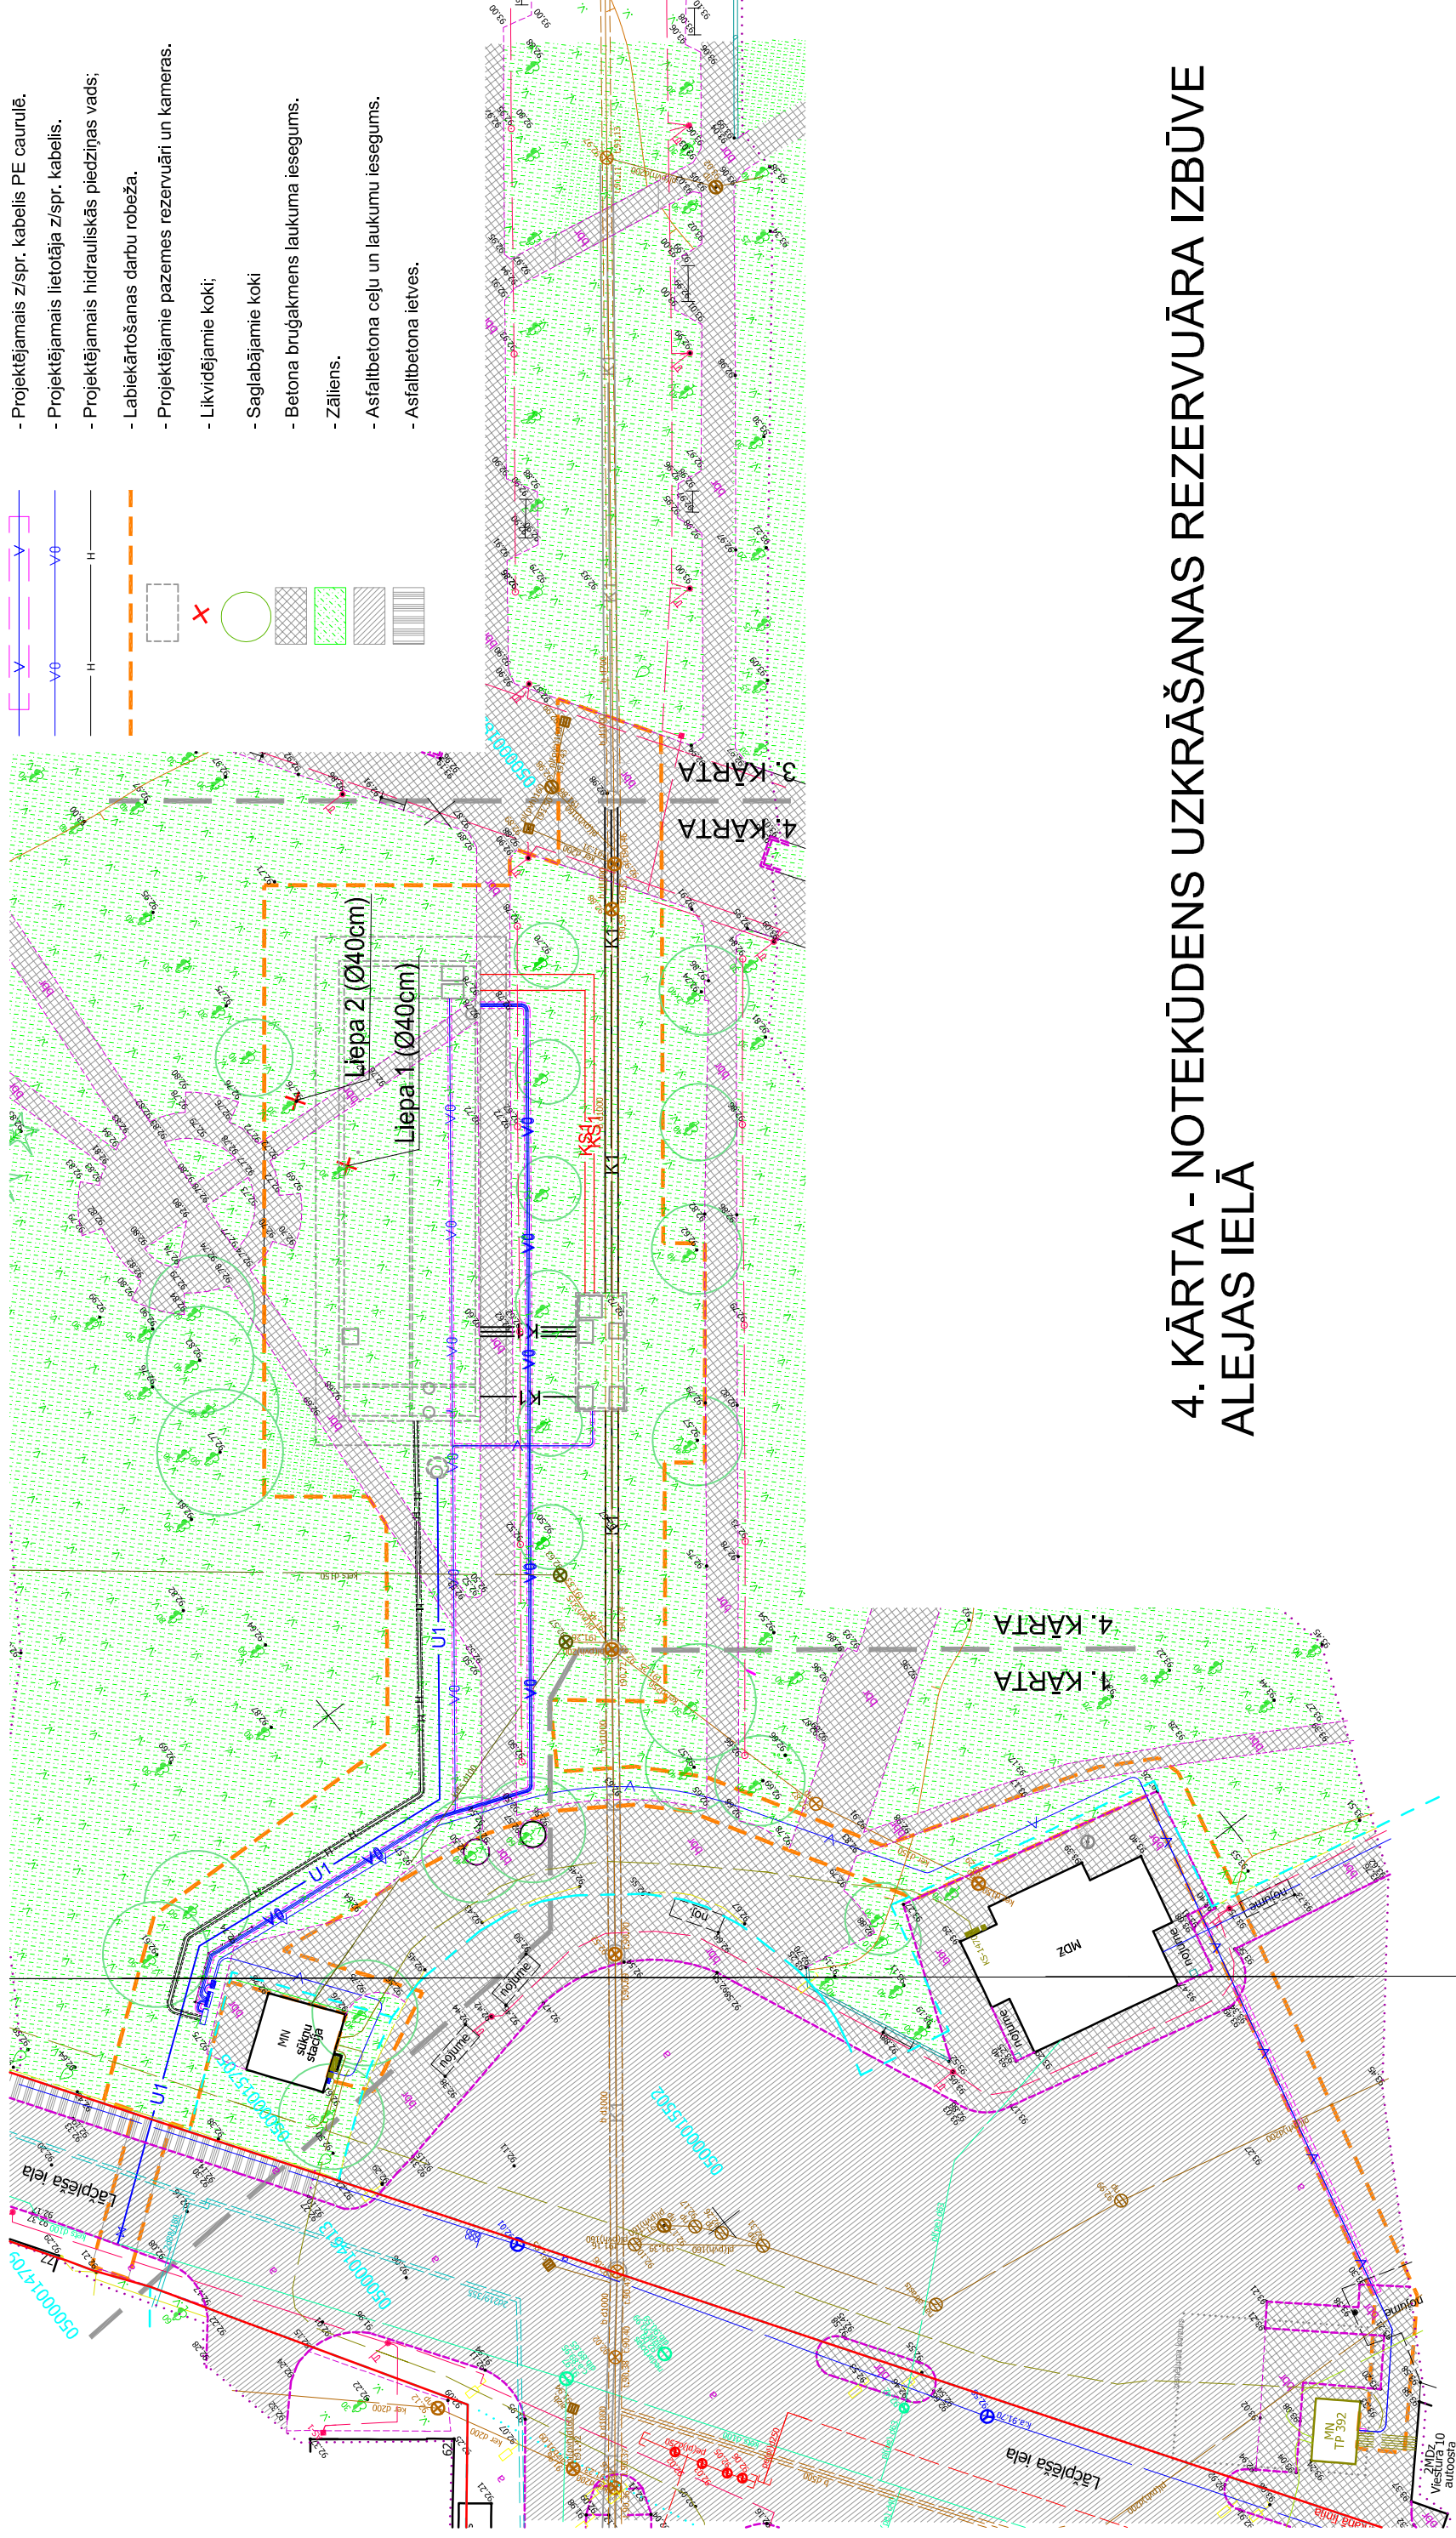

4. KĀRTA - NOTEKŪDENS UZKRĀŠANAS REZERVUĀRA IZBŪVE ALEJAS IELĀ