


SARKANO LĪNIJU PLĀNS

Mērogs: izstrādāts 1:500
izprintēts 1:1300

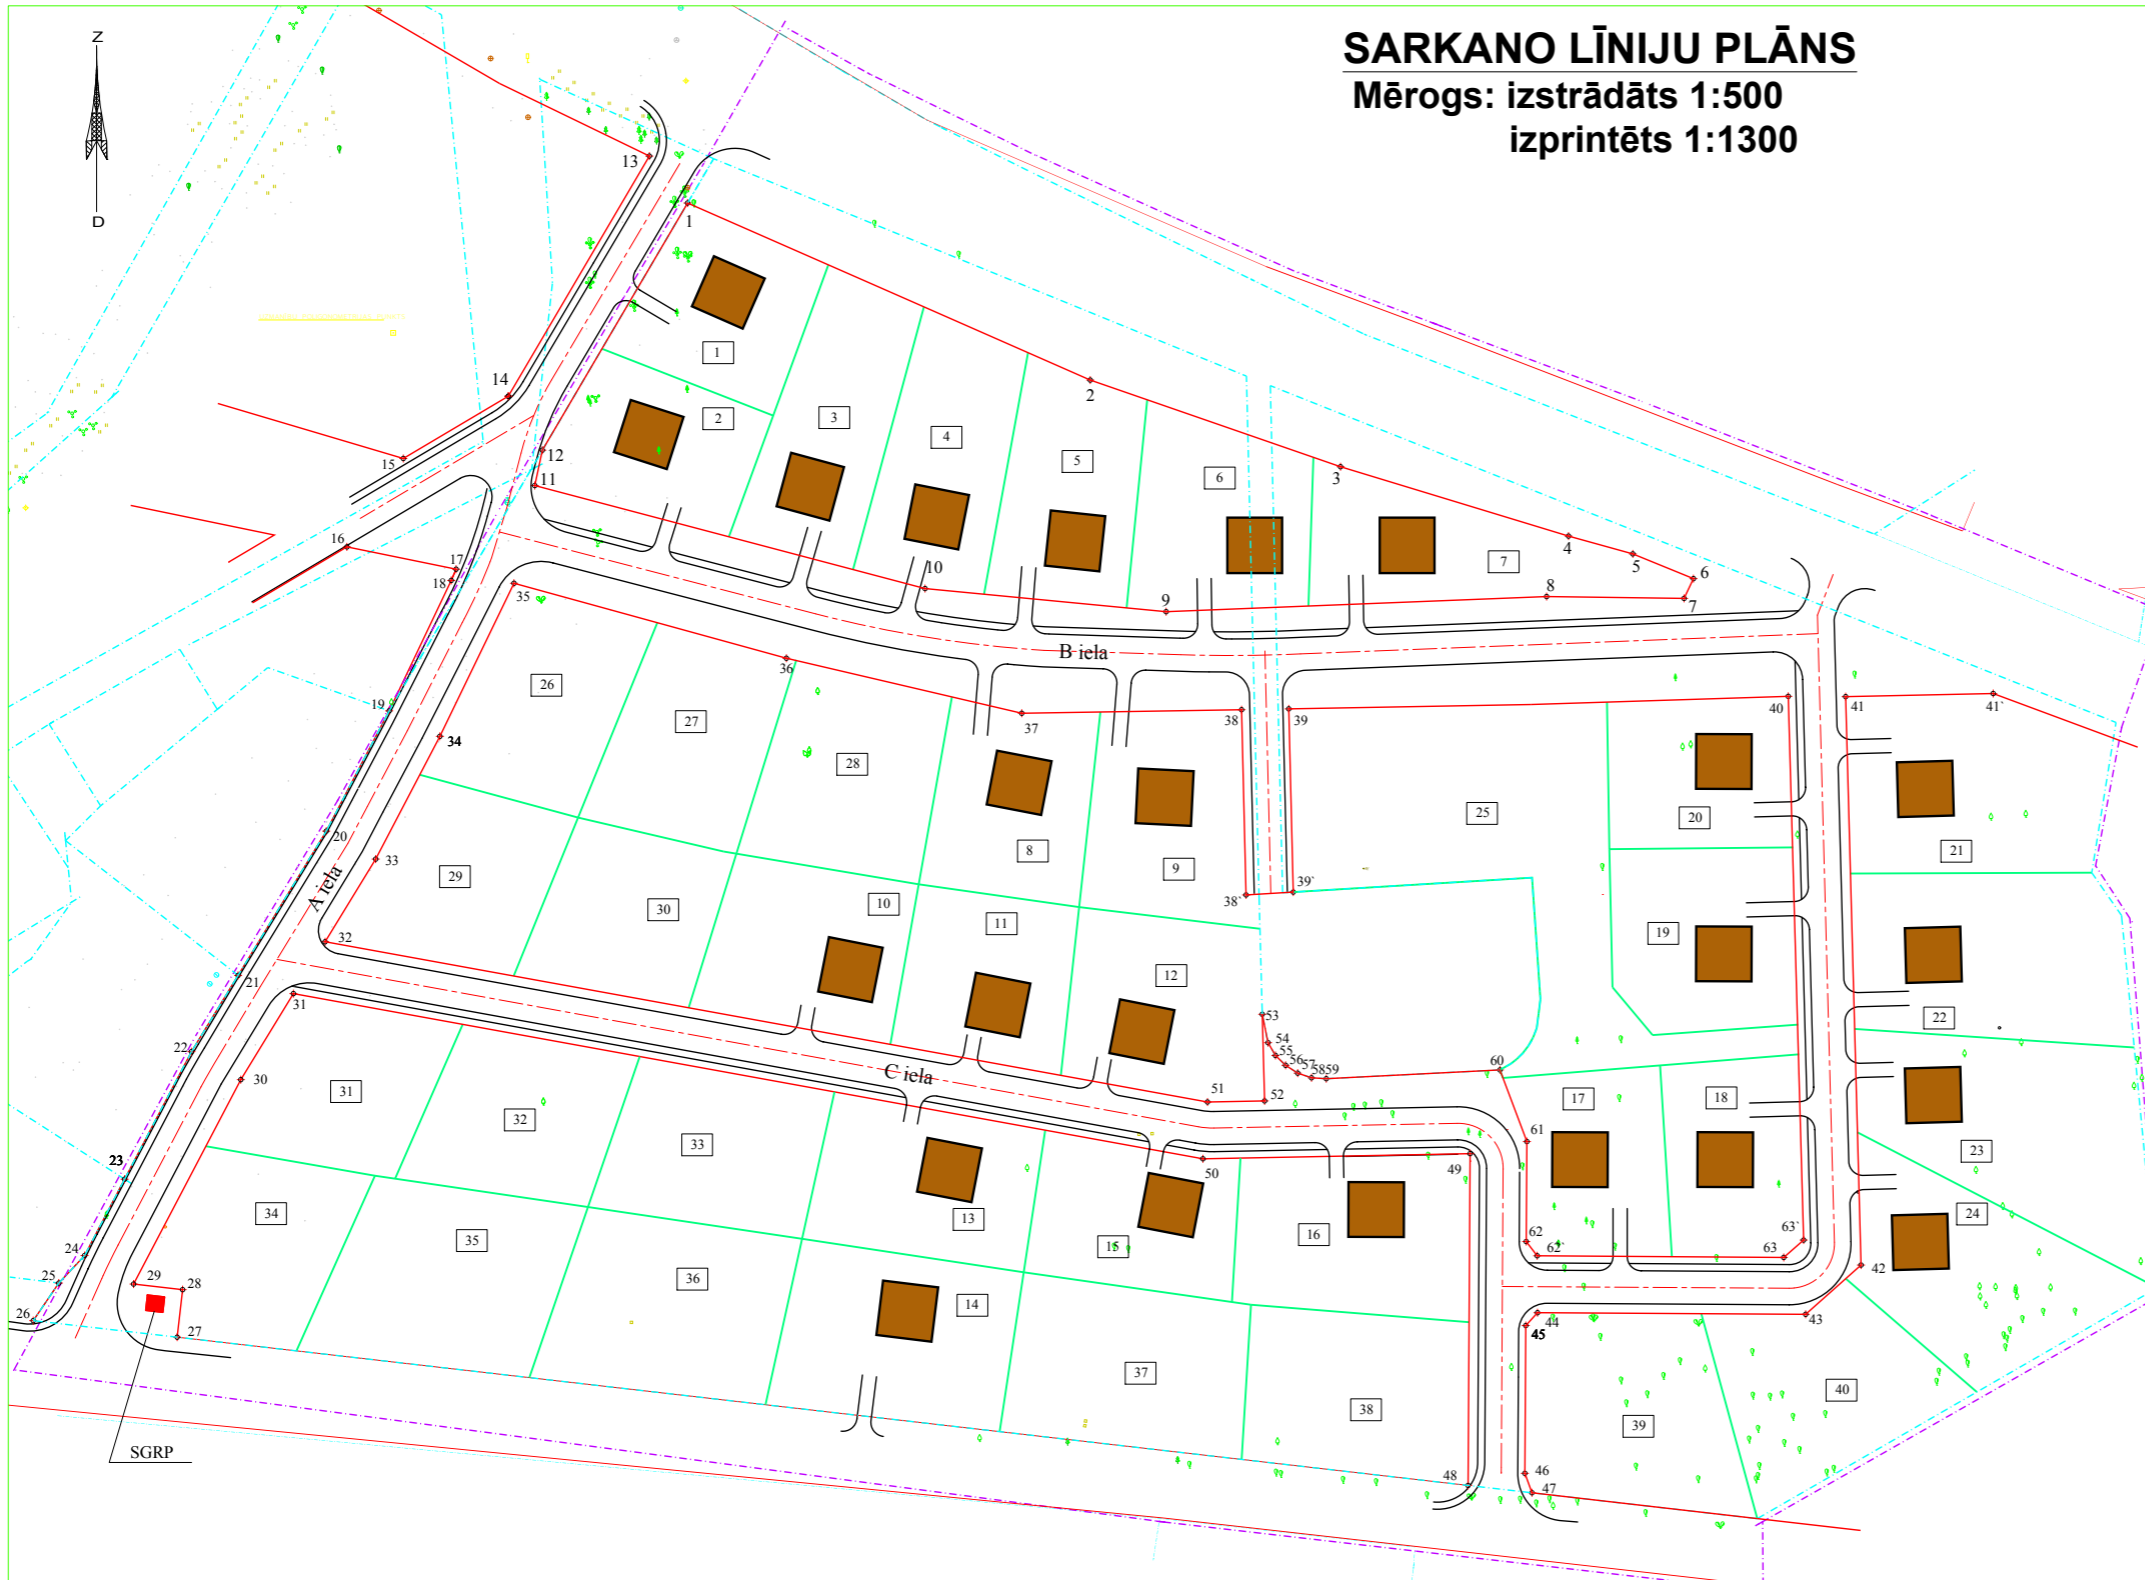

PIEŅEMTIE APZĪMĒJUMI

- - esošā zemes gabala ar kadastra Nr. 0500-020-0811 robeža
- - detālplānojuma robeža
- - ielu sarkanās līnijas
- - ielas un trotuāri
- Zemes gabalu robežas
- projektējamās ēkas

Detālplānojums zemes gabalam ar kadastra Nr. 0500 020 0811,
Jelgavas un Nometņu ielu rajonā, kvartālā Nr. 8.

2008

AR

Izstrādātājs SIA "LK Projektu grupa"
Arhitekts A. Kokins

Sarkano līniju plāns

Stadija	Lapa	Lapas
Galīgā red.	DP-06	1

Mērogs: izstrādāts- 1:500
izdrukāts- 1:1300

C:\Users\Juris\Desktop\Nomet