


Territorijas plānotās (atļautās) izmantošanas plāns


Krimuldas ielas 43, Daugavpils detālplānojuma 1. redakcijas risinājums

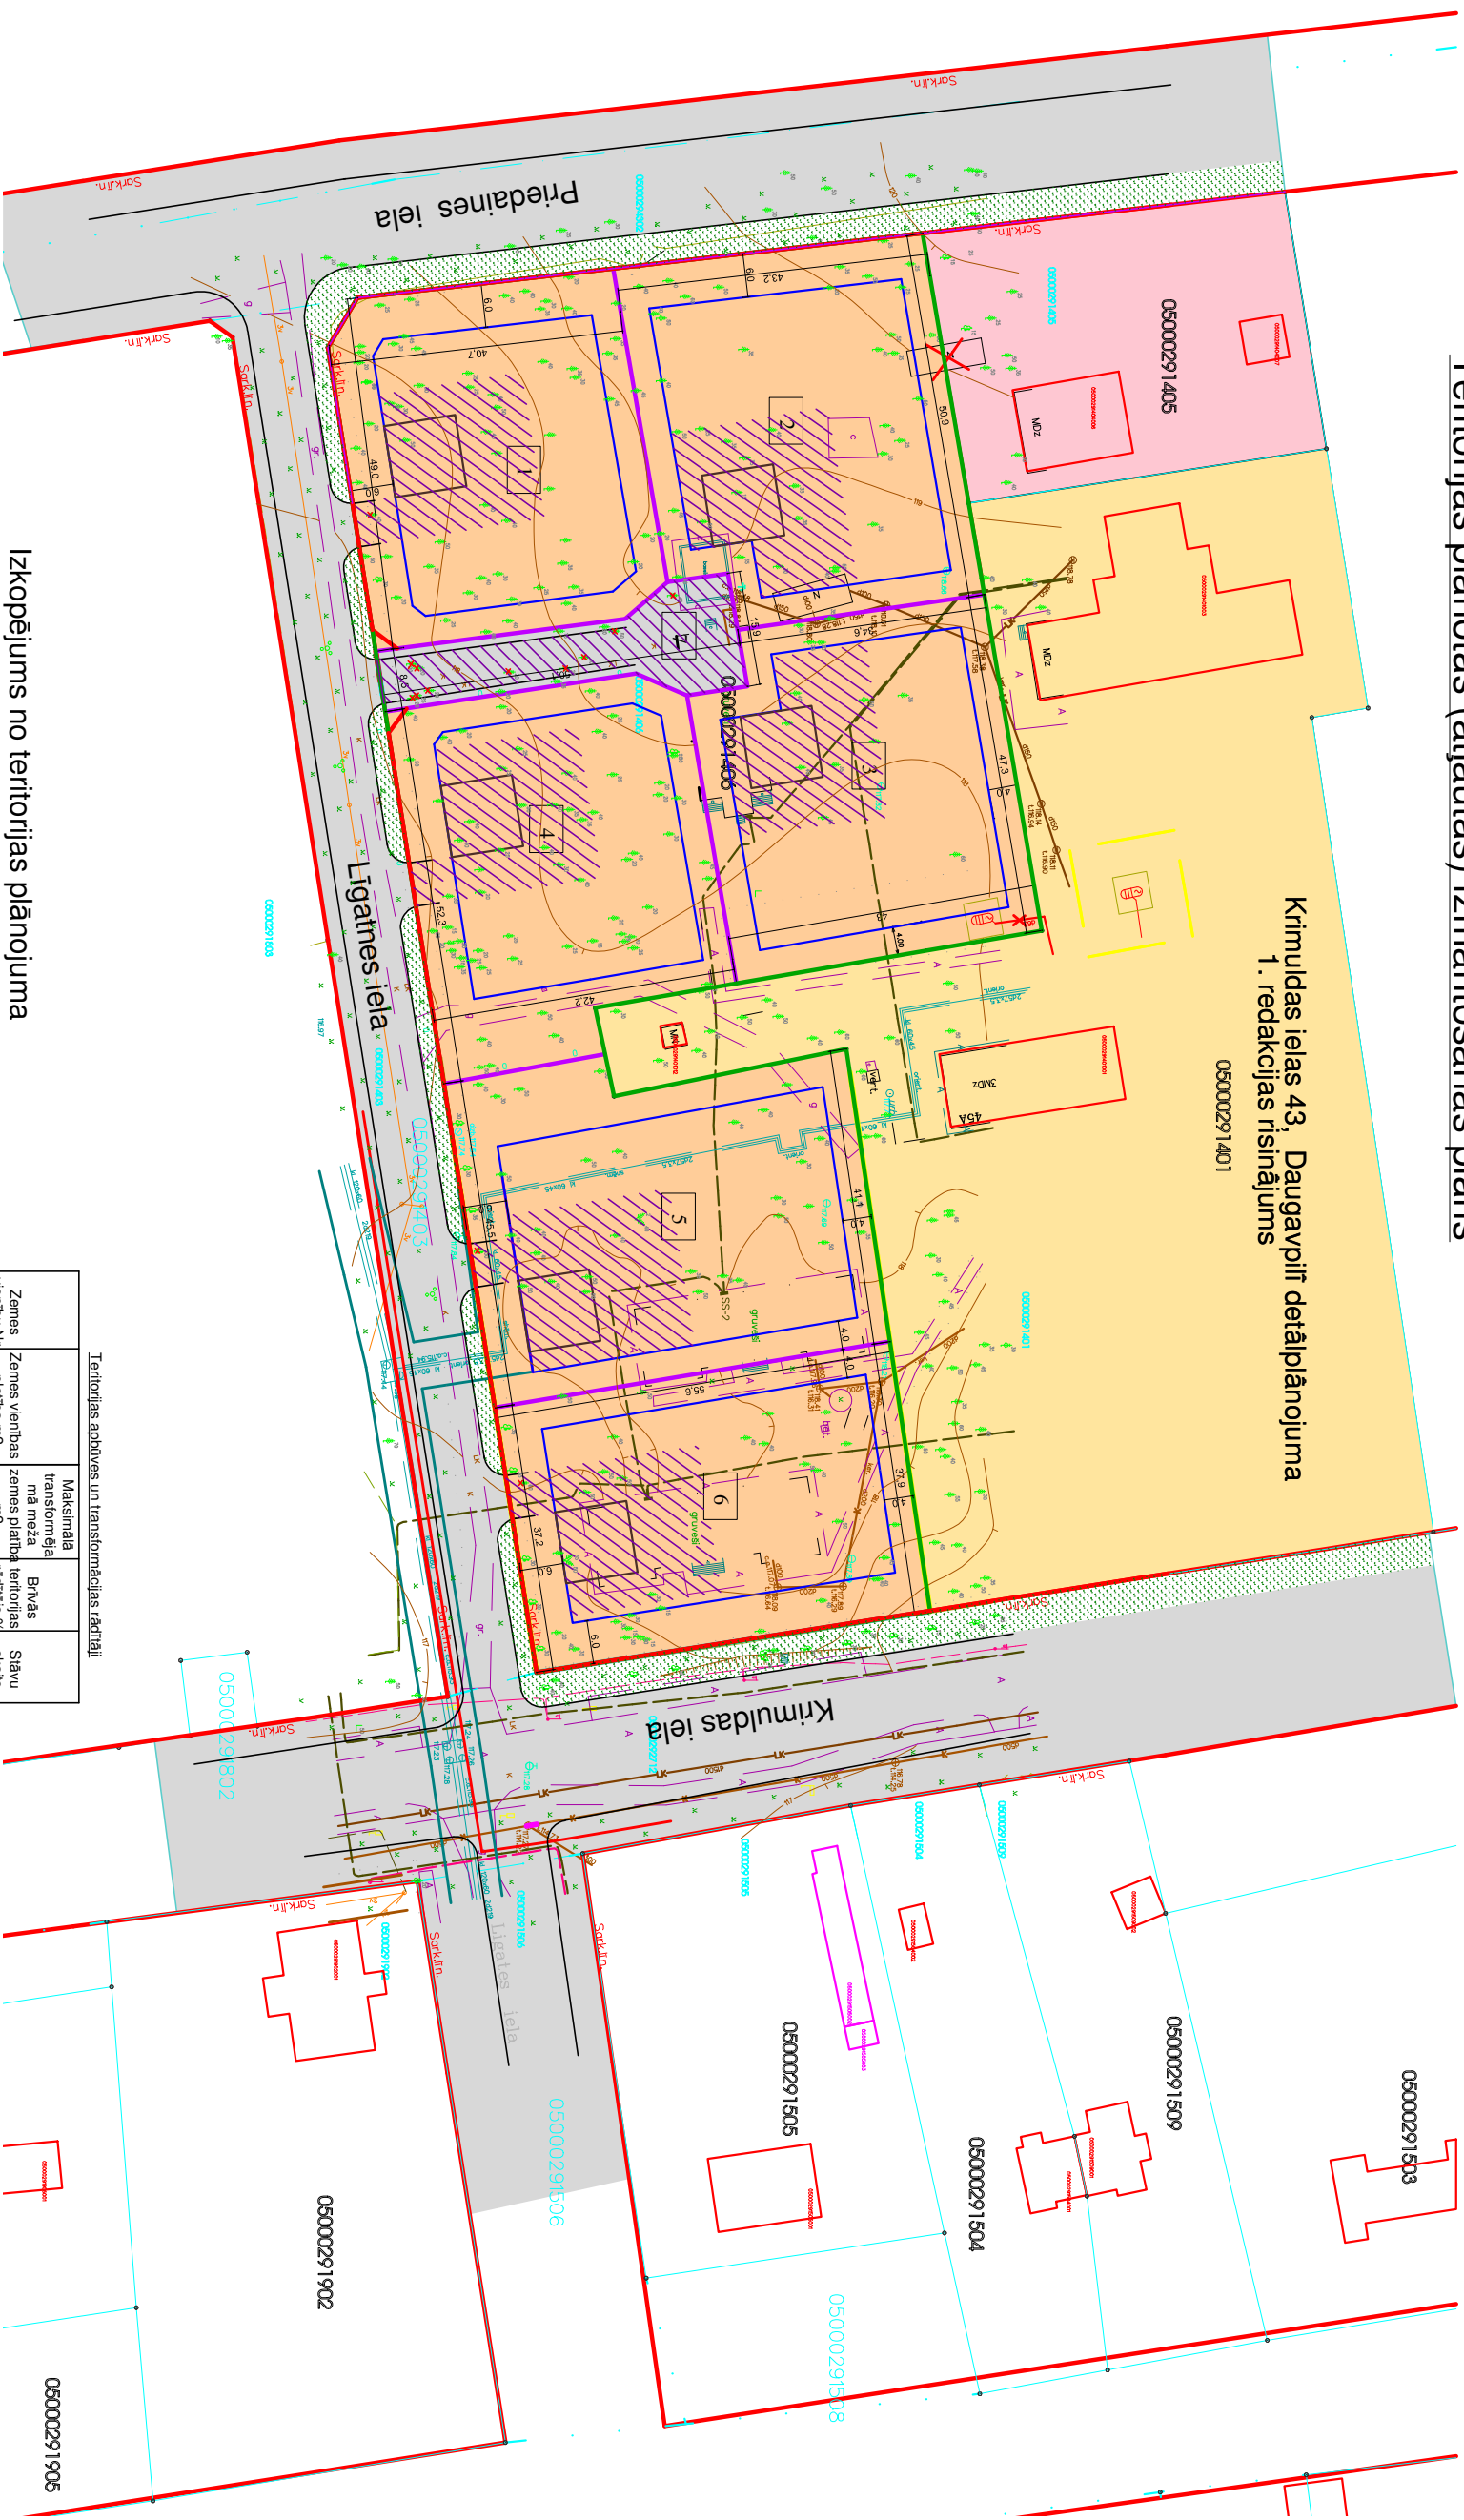

Nosacītie apzīmējumi:

- Mazstāvu dzīvojamās apbūves teritorijas
- Darījumu iestāžu un komerciāla rakstura apbūve
- Sabiedrisko un pārvaldes objektu apbūve
- Satiksmes teritorija
- Sadales līnija (plānotās zemes vienību robežas)
- Apbūves līnija
- Esošā zemes gabala ar kadastra Nr. 050 0029 1406 robeža
- Sarkanā līnija
- Ielas braucamā daļa
- Plānotā apbūve
- Orientējoši transformējamā meža zeme
- Orientējoši nocērtamie koki

Izkopējums no teritorijas plānojuma teritorijas plānotās (atļautās) izmantošanas kartes.

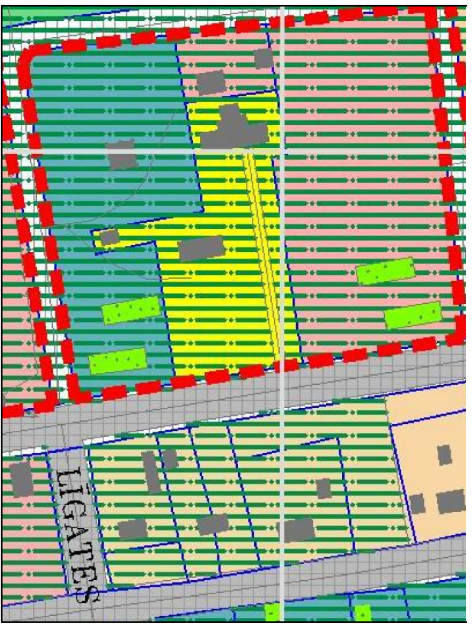

Teritorijas apbūves un transformācijas rādītāji

Zemes vienību Nr.	Zemes vienības platība m ²	Maksimālā transformējama meža platība m ²	Buvās teritorijas rādītājs %	Stāvu skaits
1	1978	445,05	75%	2
2	2152	484,20	75%	2
3	1996	449,10	75%	2
4	2029	456,53	75%	2
5	2377	534,83	75%	2
6	2080	468,00	75%	2
7	488	423,30	15%	
kopā:	13110	3261,00		

- PIEZĪMES.**
1. Plāns izstrādāts Latvijas ģeodēziskajā koordinātu sistēmā LKS-92 un Balujas augstumu sistēmā.
 2. Plāns izstrādāts uz 2010. gada topogrāfiskā plāna ar pazemes komunikācijām M1:500(SIA "RIO M"), kas aktualizēts 2012. gada un Nekustamā īpašuma Valsts kadastra informācijas sistēmas datiem.
 3. Zemes vienību platības, transformējama platība un apbūves izveļojums dots orientējoši.
 4. Izniehi doti metros, visi izmēri ir precizējami datā, nospraucot ceļu trases un zemes vienību robežas

Detālplānojums zemes gabalam Krimuldas ielas 43, Daugavpils		2012	
AR		AR	
Izstrādātājs LK Projektu grupa	Arhitekts A.Kokins	Teritorijas plānotās(atļautās) izmantošanas plāns	Stadija Lapa Lapas 1. redakcija DP-3
		Mērogs: izstrādāts 1:500 izpīnēts 1:750	