


ESOŠĀS AIZSARGJOSLAS

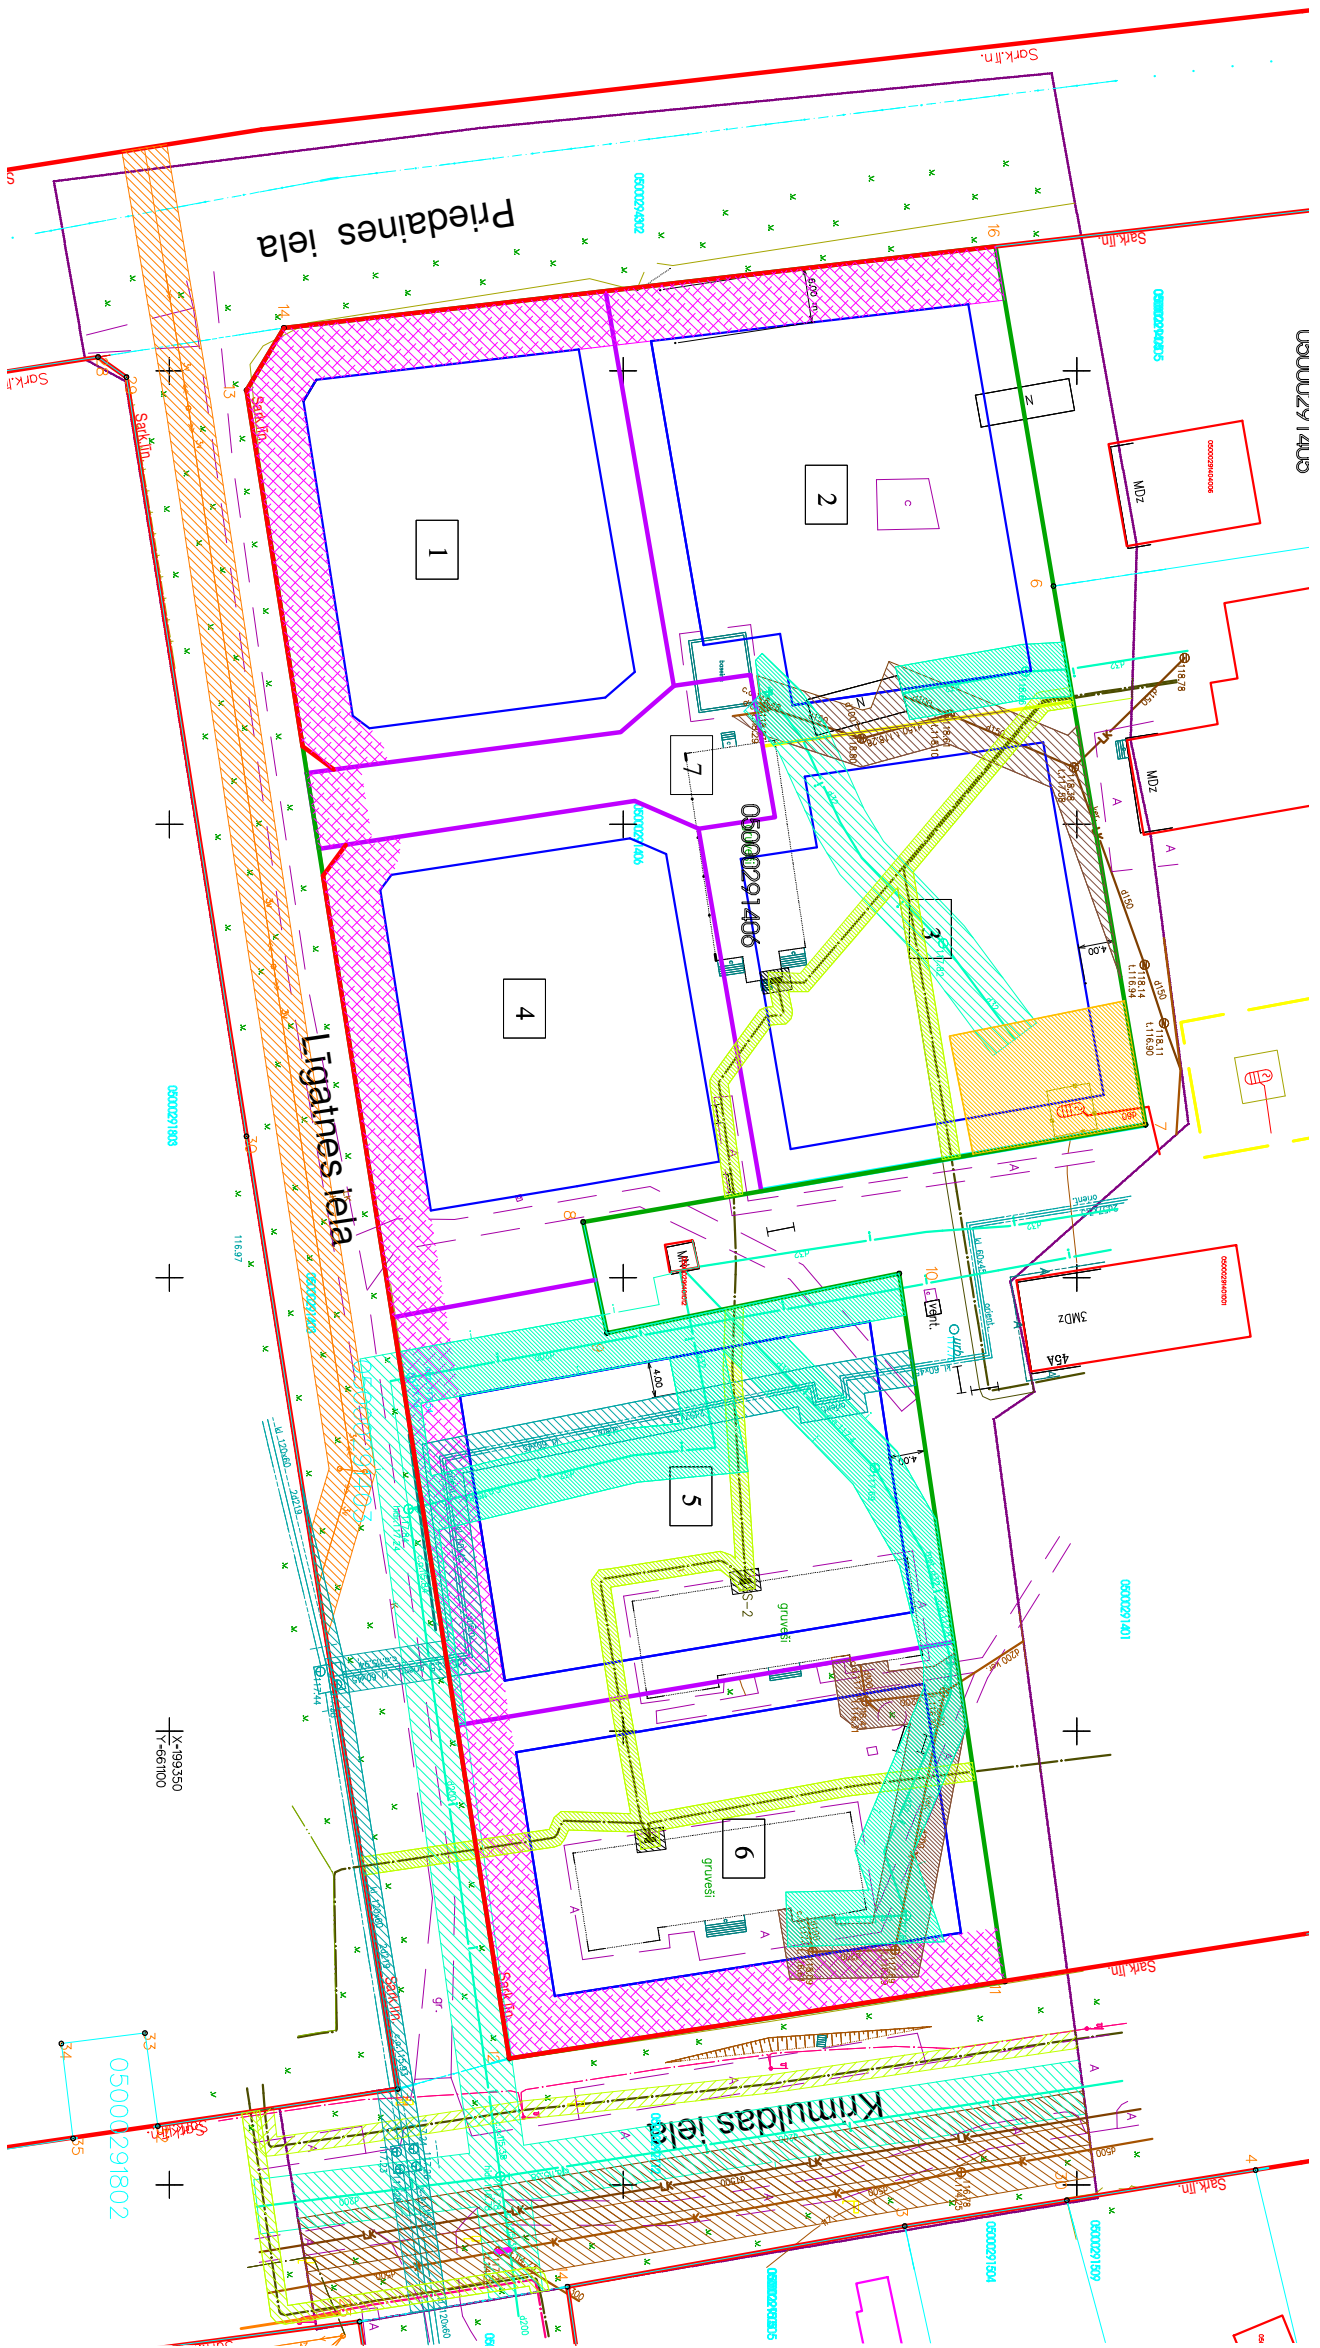

- PIENĒMTIE APZĪMĒJUMI**
- zemes vienību kadastra robeža
 - detaļplānojuma robeža
 - sarkānā līnija
 - esošā zemes gabala ar kadastra Nr. 05000291406 robeža
 - sadales līnija
 - apbūves līnija
 - aizsargjosla gar ūdensvadu (līdz 2m) 12010101
 - aizsargjosla gar ielu - būvvalde 120302
 - aizsargjosla gar paštāces kanalizācijas vadu -120103
 - aizsargjosla gar elektrisko tīklu gaisvada līniju līdz 20kV -12050601
 - aizsargjosla gar elektrisko tīklu kabeļu līniju -120502
 - aizsargjosla gar pazemes sašķidrīnāto ogļūdeņražu gāzes pazemes cisternu -120813
 - aizsargjosla ap elektrisko tīklu sadales iekārtu -120503
 - aizsargjosla gar pazemes siltumvadu siltumapgādes iekārtu un būvi -120601

Piezīmes:

1. Plāns izstrādāts Latvijas ģeodēziskajā koordinātu sistēmā LKS-92 un Baltijas augstumu sistēmā.
2. Plāns izstrādāts uz 2010. gada topogrāfiskā plāna ar pazemes komunikācijām M1:500(SIA " RĪO M"), kas aktualizēts 2012. gadā un Nekustamā īpašuma Valsts kadastra informācijas sistēmas datiem.

Zemes gabala Nr.	Zemes gabala laukums (m ²)	Teritorijas apgrūtinājumu eksplīkācija						
		Aizsargjoslu platība (m) ²						
1	1978	12010101	120103	120813	120302	120502	120503	120601
2	2152				495			
3	1996				259			
4	2029				315			
5	2377				267			323
6	2080				516			
7	498				50			

Detālpārņojums zemes gabalam Krimuldas ielas 43, Daugavpils

2012		AR	
Stadija	Lapa	Lapas	
1. redakcija	DP - 4		
Izstrādātājs LK Projektu grupa		Esošās aizsargjoslas	
Arhitekts A.Kokins		Mērogs: izstrādāts 1:500 izprintēts 1:900	