


Sarkano Īniju plāns

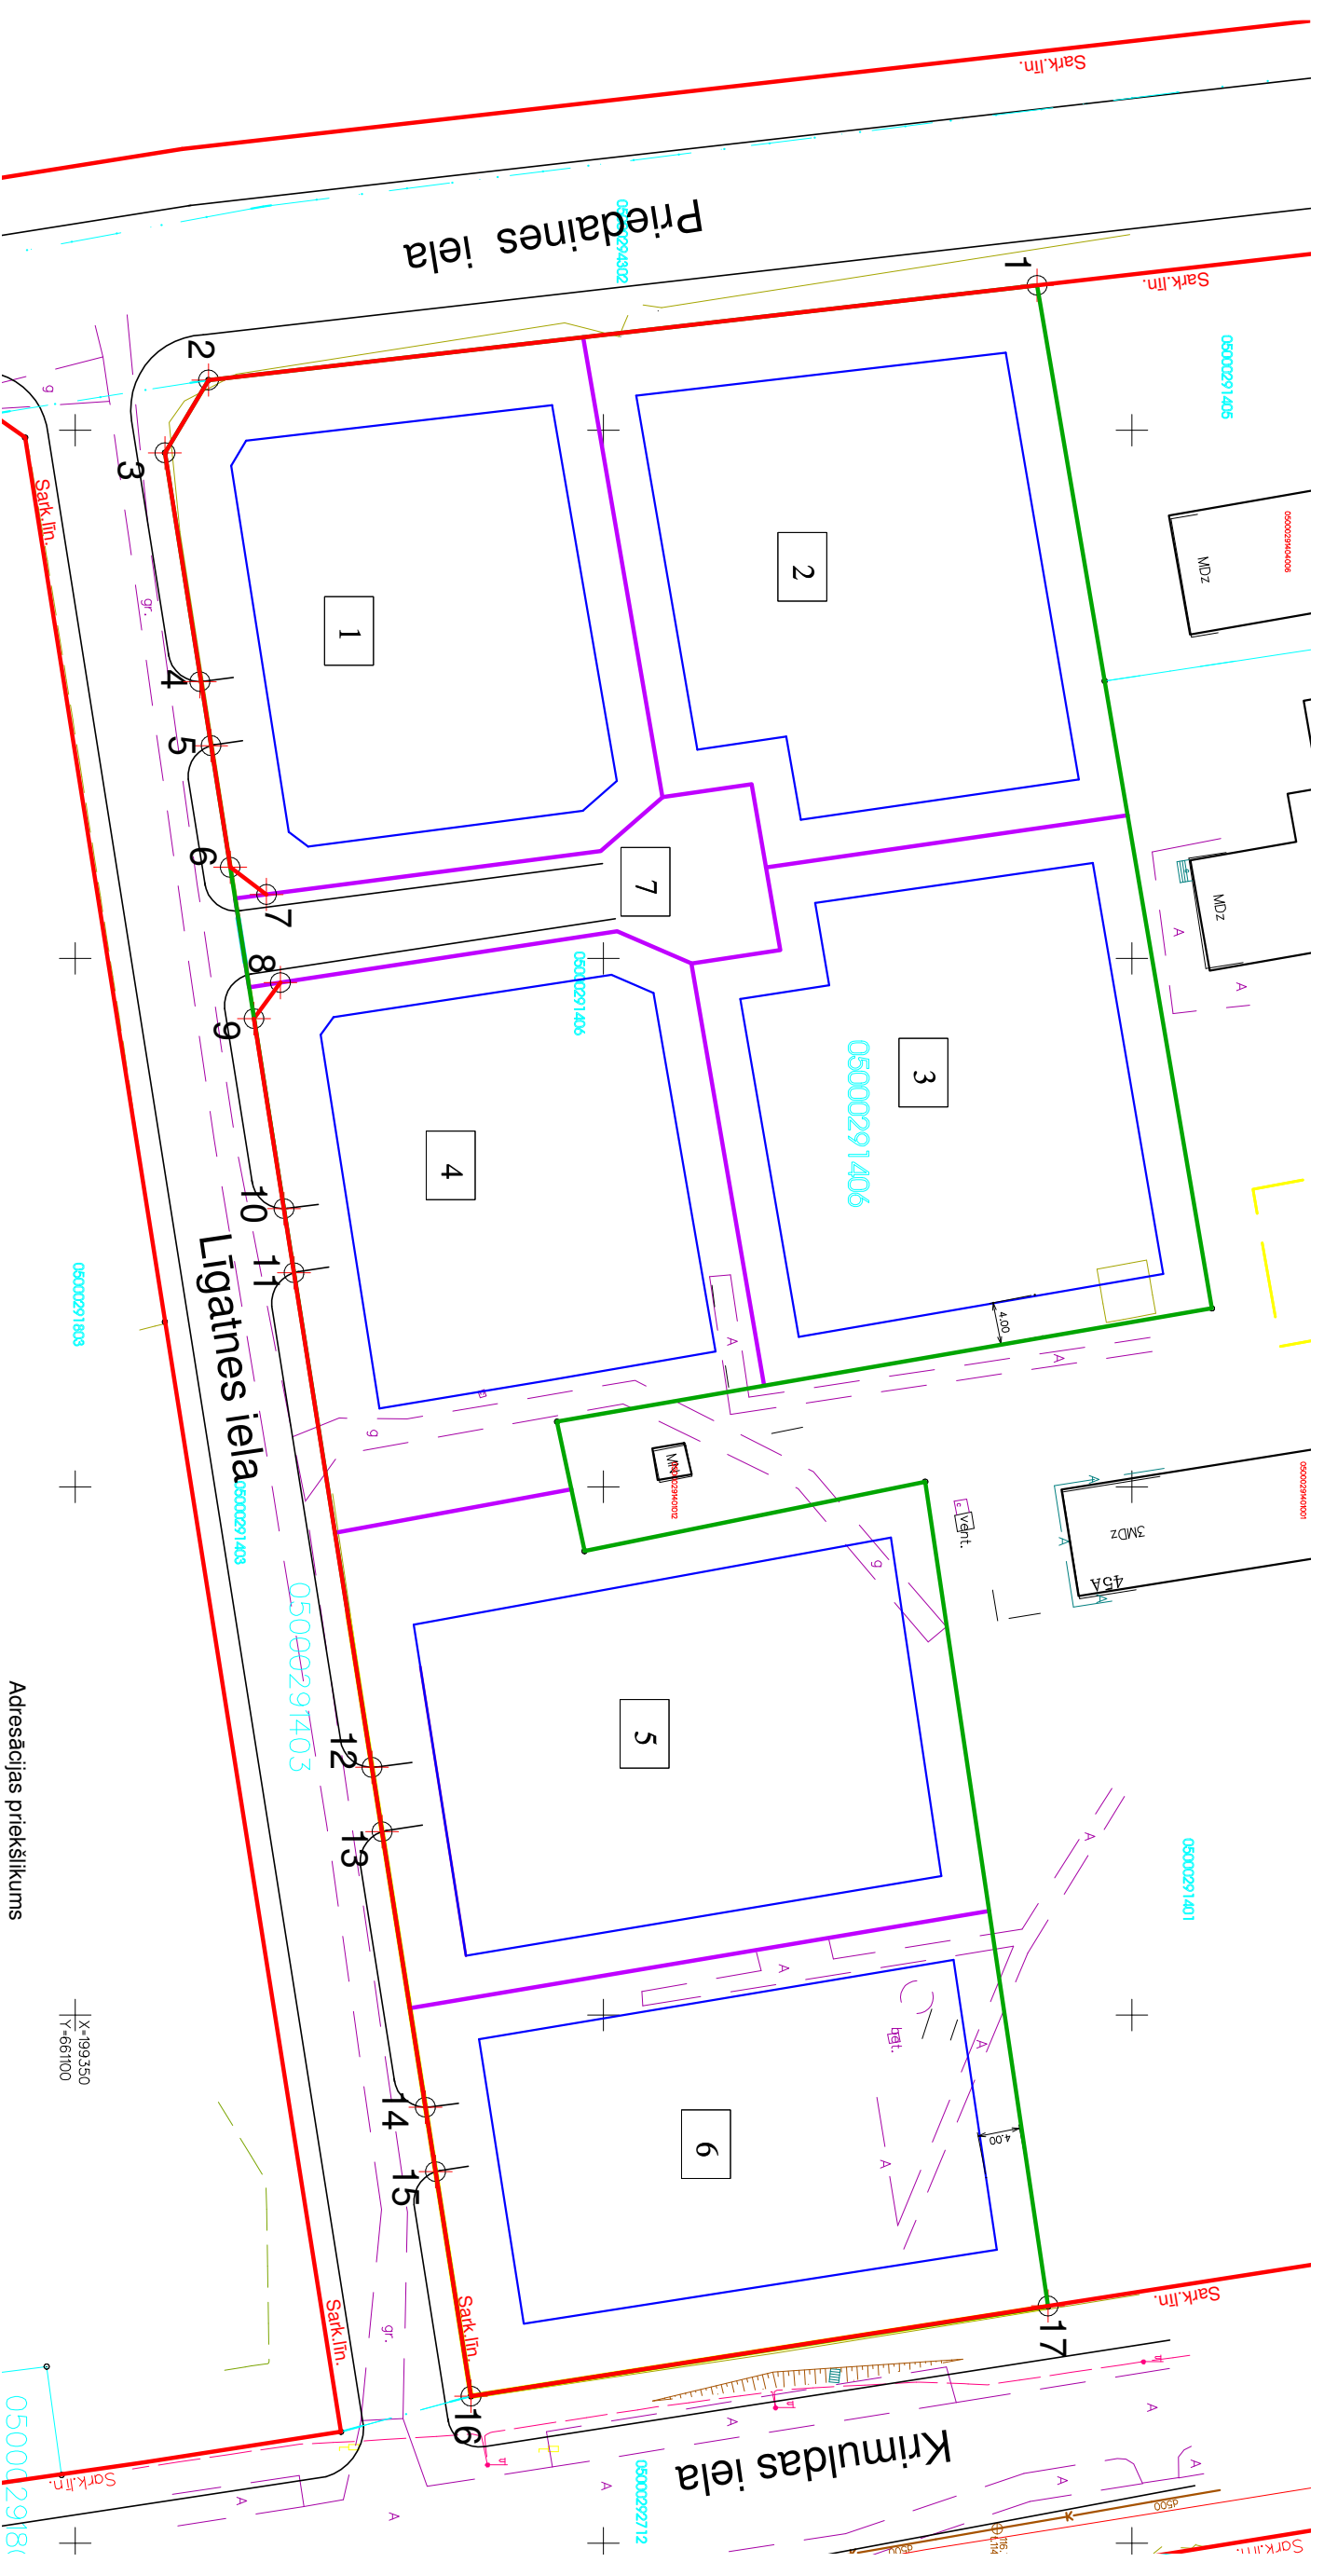

Sarkano Īniju koordinātu punkti:

Punkta Nr.	X	Y	Punkta Nr.	X	Y
1	199441,032	660936,288	14	199383,148	661108,722
2	199362,611	660945,255	15	199384,108	661114,818
3	199358,491	660952,146	16	199387,454	661136,072
4	199361,802	660973,798	17	199442,070	661127,530
5	199362,855	660979,856			
6	199364,668	660991,369			
7	199368,109	660993,945			
8	199369,423	661002,278			
9	199366,923	661005,692			
10	199369,755	661023,673			
11	199370,711	661029,744			
12	199378,083	661076,556			
13	199379,041	661082,643			

PIENĒMTIE APZĪMĒJUMI

- Sadales līnija
 - Apbūves līnija
 - Esošā zemes gabala ar kadastra Nr. 05000291406 robeža
 - Sarkana līnija
- ⊕ x=199368,491 y=660952,146 3
 1 Zemesgabala Nr.

Zemes gabala Nr.	Zemes gabala platība (m ²)	Zemes gabala adrese/nosaukums
1	1989	Līgatnes iela 2, Daugavpils
2	2152	Līgatnes iela 4, Daugavpils
3	1995	Līgatnes iela 6, Daugavpils
4	2030	Līgatnes iela 8, Daugavpils
5	2377	Līgatnes iela 10, Daugavpils
6	2080	Līgatnes iela 12, Daugavpils
7	498	Piebraucamais ceļš

Adresācijas priekšlikums

X=1993350
Y=661100

Detālpārņojums zemes gabalam Krimuldas ielas 43, Daugavpilī

Izstrādātājs LK Projektu grupa		Stadija	
Arhitekts A.Kokins		Lapa	
		Lapas	
Sarkano Īniju plāns		2012	
		AR	
		1. redakcija DP-5	
		Mērogs: izstrādāts 1:500 izprintēts 1:750	