VIŠĶU IELAS GRIEZUMS C-C
M1:100

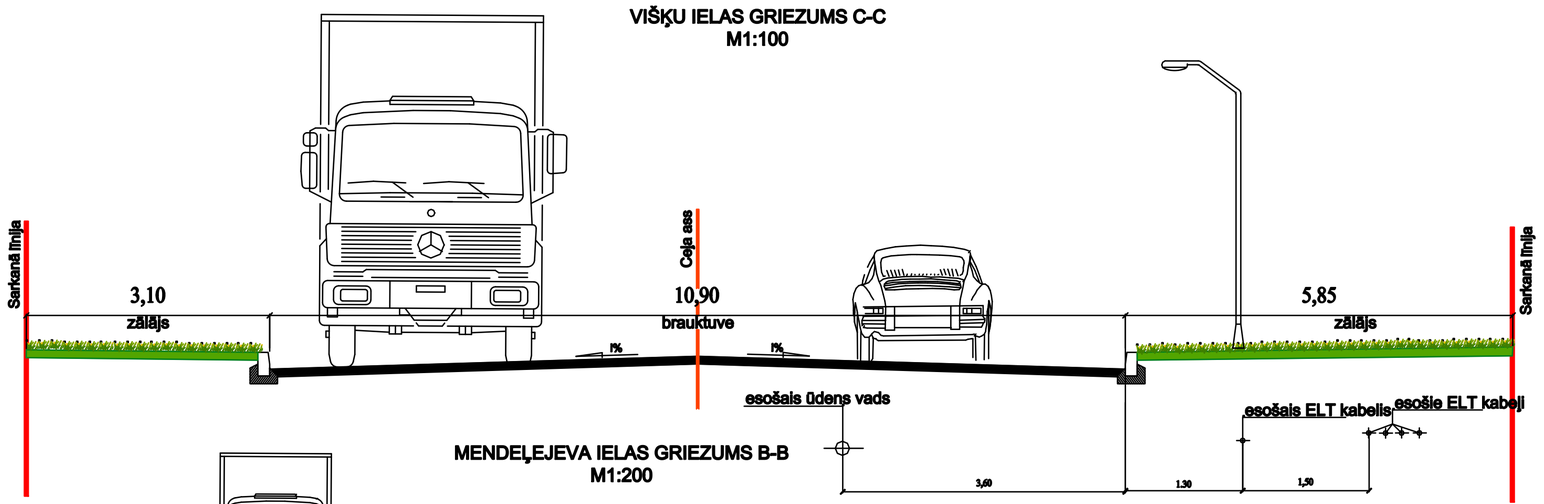

MENDEĻEJEVA IELAS GRIEZUMS B-B
M1:200

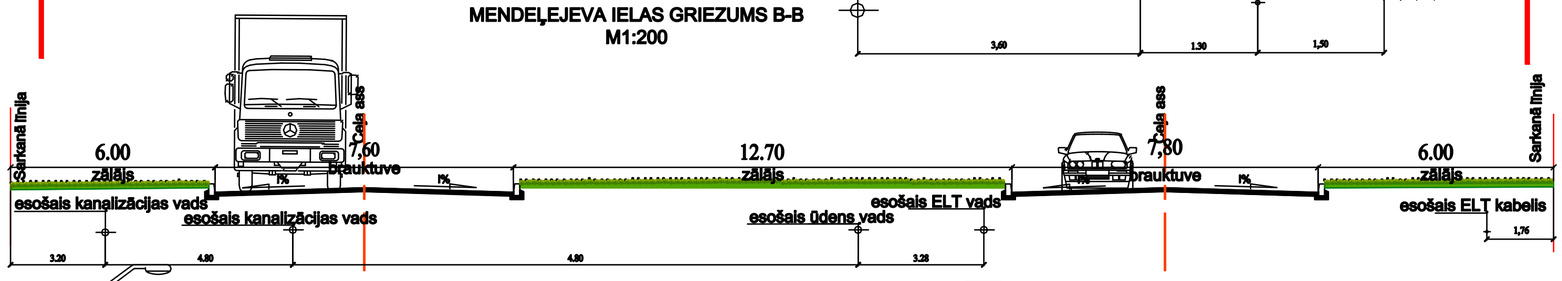

JAUNPROJEKTĒJAMĀS IELAS GRIEZUMS A-A
M1:100

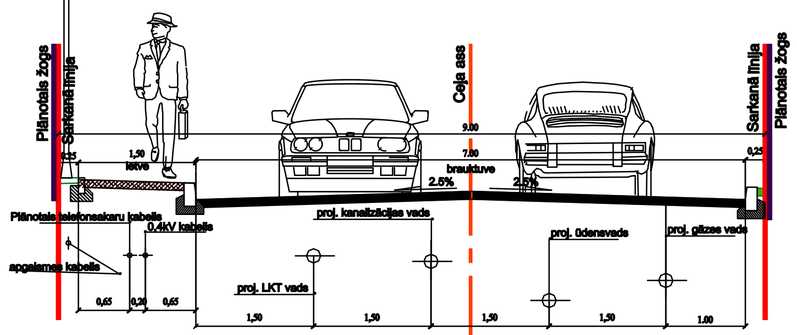

JAUNPROJEKTĒJAMĀS IELAS GRIEZUMS D-D
M1:100

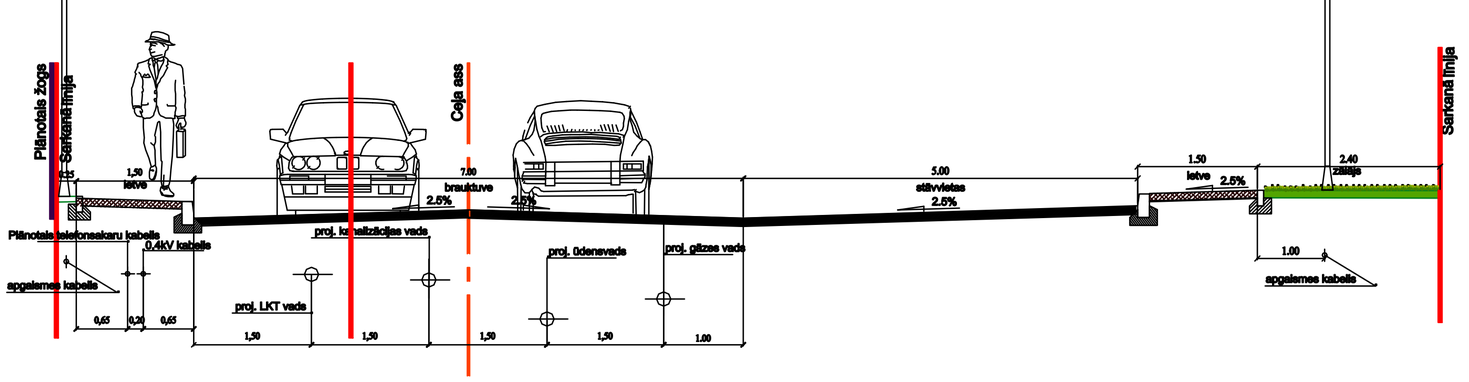

JAUNPROJEKTĒJAMĀS IELAS GRIEZUMS E-E
M1:100

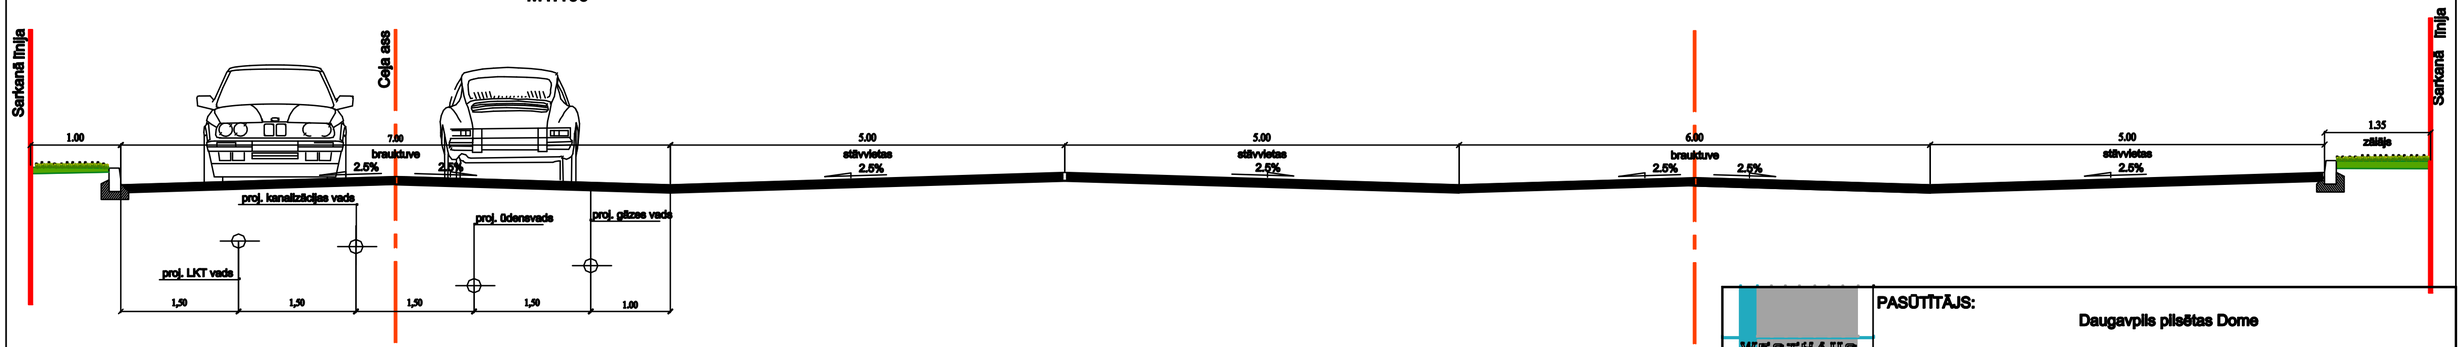

WESTHAUS
ARHITEKTŪRAS UN PROJEKTĒŠANAS UZŅĒMUMS
Vasarnīcu iela 20, Ventspils
Tālr.: 63620067, fakss: 63620068
e-pasts: westhaus@westhaus.lv

PASŪTĪTĀJS: Daugavpils pilsētas Dome

PASŪTĪJUMS: Detālplānojums "Ielu izveide Ziemeļu industriālajā zonā, Daugavpilī"

Izstrādāja	Uzvārds	Paraksts	Datums	Lapas nosaukums	Līguma Nr.
Galvenā teritorijas plānotāja	Rita Selecka (sert. Nr. 10-0451)		11.2012	Šķērsprofili	Mērogs: 1:100
Teritorijas plānotāja	Irina Vostrikova (sert. Nr. 20-6545)		11.2012		Stadija: 1.red. Lapas: DP-6 Ras.Nr.: 1/1