3. STĀVA PLĀNS

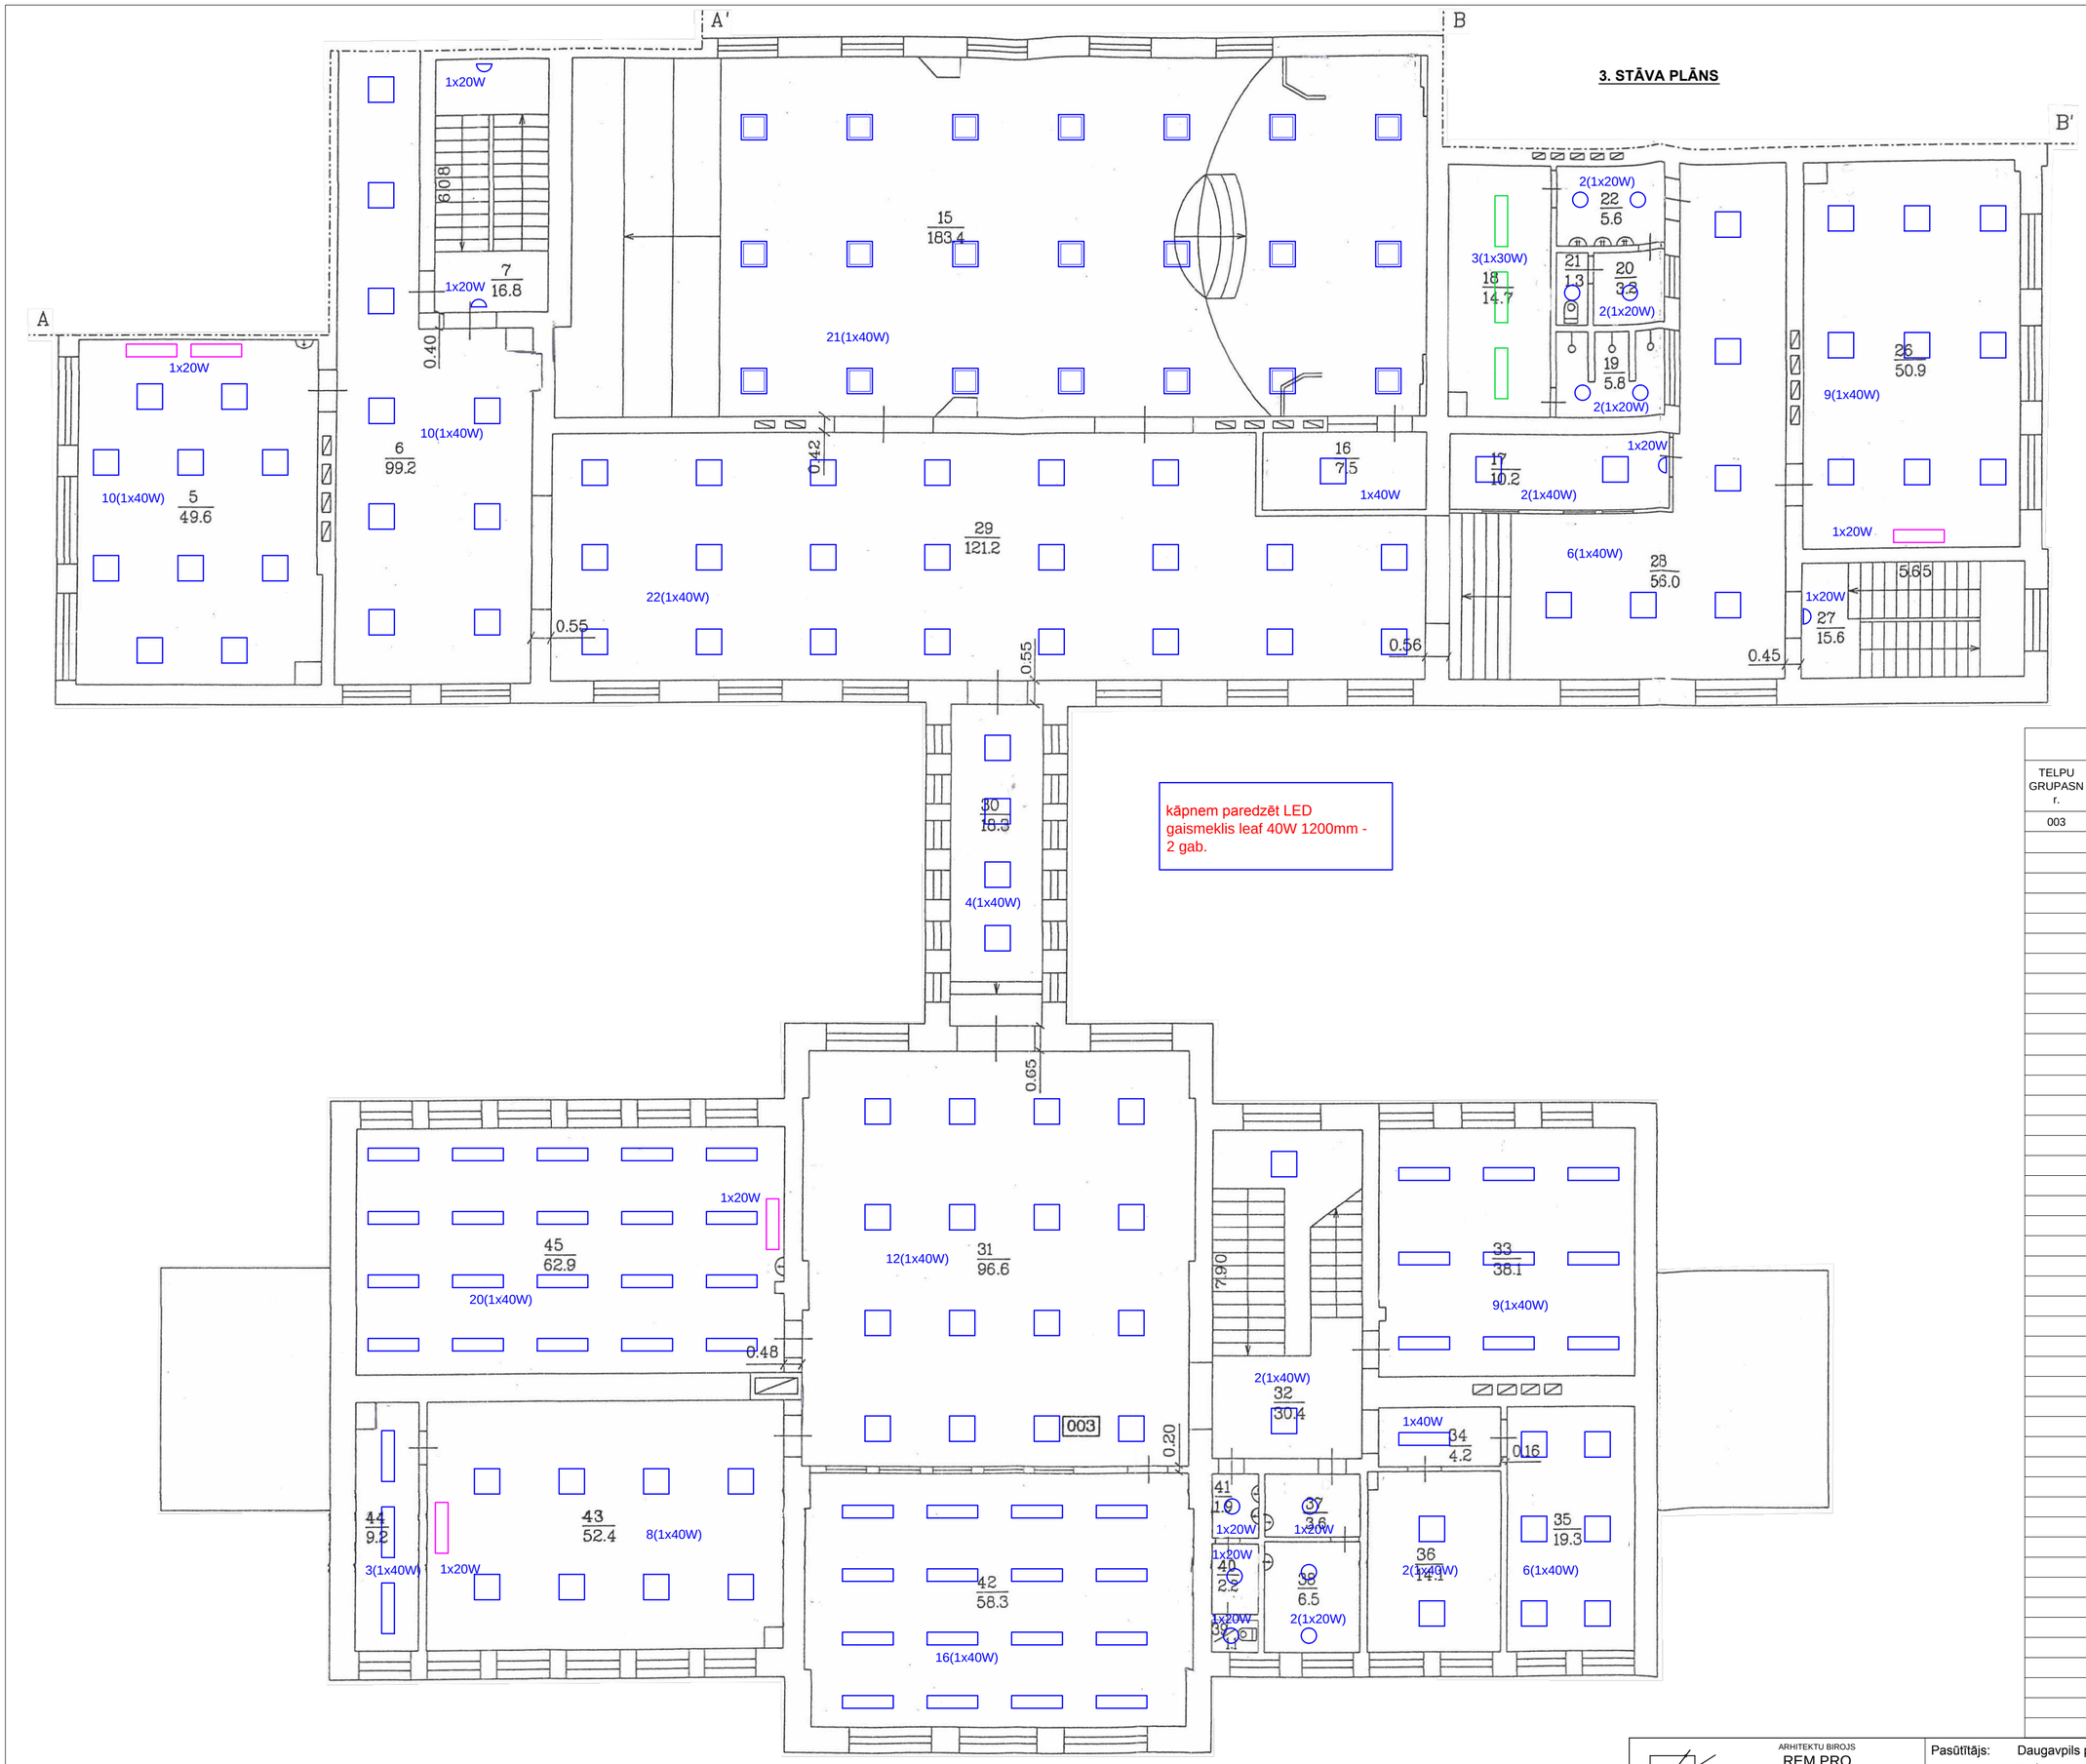

Būves dalījuma shēma

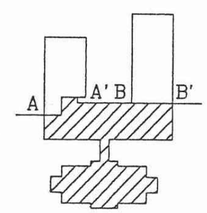

kāpnem paredzēt LED gaismeklis leaf 40W 1200mm - 2 gab.

3.STĀVA TELPU EKSPLIKĀCIJA

TELPU GRUPASNr.	NR.	LAPAS NOSAUKUMS	PLATĪBA M²
003	1	KABINETS	16.1
	2	KABINETS	50.8
	3	KABINETS	49.0
	4	KABINETS	49.7
	5	KABINETS	49.6
	6	KORIDORS	99.2
	7	KĀPŅU TELPA	16.8
	8	TUALETE	12.5
	9	TUALETE	0.8
	10	MAZGĀTAVA	4.3
	11	MAZGĀTAVA	4.6
	12	TUALETE	14.4
	13	KABINETS	18.4
	14	KABINETS	67.2
	15	AKTU ZĀLE	183.4
	16	PALĪGTELPA	7.5
	17	ĢĒRBTUVE	10.2
	18	ĢĒRBTUVE	14.7
	19	DUŠAS TELPA	5.8
	20	KORIDORS	3.2
	21	TUALETE	1.3
	22	MAZGĀTAVA	5.6
	23	VENTILĀCIJAS KAMERA	3.1
	24	PALĪGTELPA	21.7
	25	KĀPŅU TELPA	16.1
	26	KABINETS	50.9
	27	KĀPŅU TELPA	15.6
	28	KORIDORS	56.0
	29	VESTIBILS	121.2
	30	KORIDORS	18.3
	31	VESTIBILS	96.6
	32	KĀPŅU TELPA	30.4
	33	KABINETS	38.1
	34	KORIDORS	4.2
	35	KABINETS	19.3
	36	KABINETS	14.1
	37	PALĪGTELPA	3.6
	38	PALĪGTELPA	6.5
	39	TUALETE	1.1
	40	KORIDORS	2.2
	41	MAZGĀTAVA	1.9
	42	KABINETS	58.3
	43	KABINETS	52.4
	44	KABINETS	9.2
	45	KABINETS	62.9
		KOPĀ 1.STĀVĀ:	1388.80

ARHITEKTU BIROJS
REM PRO
LR Uzņēmuma reģ.Nr. 41503041904
Būvkomersanta reģ.Nr. 4827-R
Muitas 1a, Rīga, LV-1010, Latvija
tālr./fax. 67213941, e-mail: riga@rem.lv
Raiņa 9, Daugavpils, LV-5401, Latvija
tālr./fax. 65421398, e-mail: rem@rem.lv

Pasūtītājs: Daugavpils pilsētas dome
Reģ. Nr. 90000077325

Pasūtījuma Nr. REM_2714

ENERGOEFEKTĪVĀ APGAISMOJUMA UZSTĀDĪŠANA
J. RAIŅA DAUGAVPILS 6.VIDUSSKOLAS IEKŠTELPAS

3.STĀVA PLĀNS (SĀKUMS)

AMATA NOSAUKUMS	VĀRDS, UZVĀRDS	PARAKSTS	DATUMS
Būvproj.daļas.vad.	I. Buka		07.2014
Izstrādāja	I. Tereskina		07.2014

ARHĪVA REĢISTRĀCIJAS NR.	RASĒJUMA MARKA	STADIJA	MĒROGS	LAPA	LAPAS
REM_2714	EL	ID	1:100	5	6