



3.STĀVA TELPU EKSPLIKĀCIJA			
TELPU GRUPAS Nr.	Nr.	LAPAS NOSAUKUMS	PLATĪBA M²
003	1	KABINETS	16.1
	2	KABINETS	50.8
	3	KABINETS	49.0
	4	KABINETS	49.7
	5	KABINETS	49.6
	6	KORIDORS	99.2
	7	KĀPŅU TELPA	16.8
	8	TUALETE	12.5
	9	TUALETE	0.8
	10	MAZGĀTAVA	4.3
	11	MAZGĀTAVA	4.6
	12	TUALETE	14.4
	13	KABINETS	18.4
	14	KABINETS	67.2
	15	AKTU ZĀLE	183.4
	16	PALĪGTELPA	7.5
	17	ĢĒRBTUVE	10.2
	18	ĢĒRBTUVE	14.7
	19	DUŠAS TELPA	5.8
	20	KORIDORS	3.2
	21	TUALETE	1.3
	22	MAZGĀTAVA	5.6
	23	VENTILĀCIJAS KAMERA	3.1
	24	PALĪGTELPA	21.7
	25	KĀPŅU TELPA	16.1
	26	KABINETS	50.9
	27	KĀPŅU TELPA	15.6
	28	KORIDORS	56.0
	29	VESTIBILS	121.2
	30	KORIDORS	18.3
	31	VESTIBILS	96.6
	32	KĀPŅU TELPA	30.4
	33	KABINETS	38.1
	34	KORIDORS	4.2
	35	KABINETS	19.3
	36	KABINETS	14.1
	37	PALĪGTELPA	3.6
	38	PALĪGTELPA	6.5
	39	TUALETE	1.1
	40	KORIDORS	2.2
	41	MAZGĀTAVA	1.9
	42	KABINETS	58.3
	43	KABINETS	52.4
	44	KABINETS	9.2
	45	KABINETS	62.9
		KOPĀ 1.STĀVĀ:	1388.80

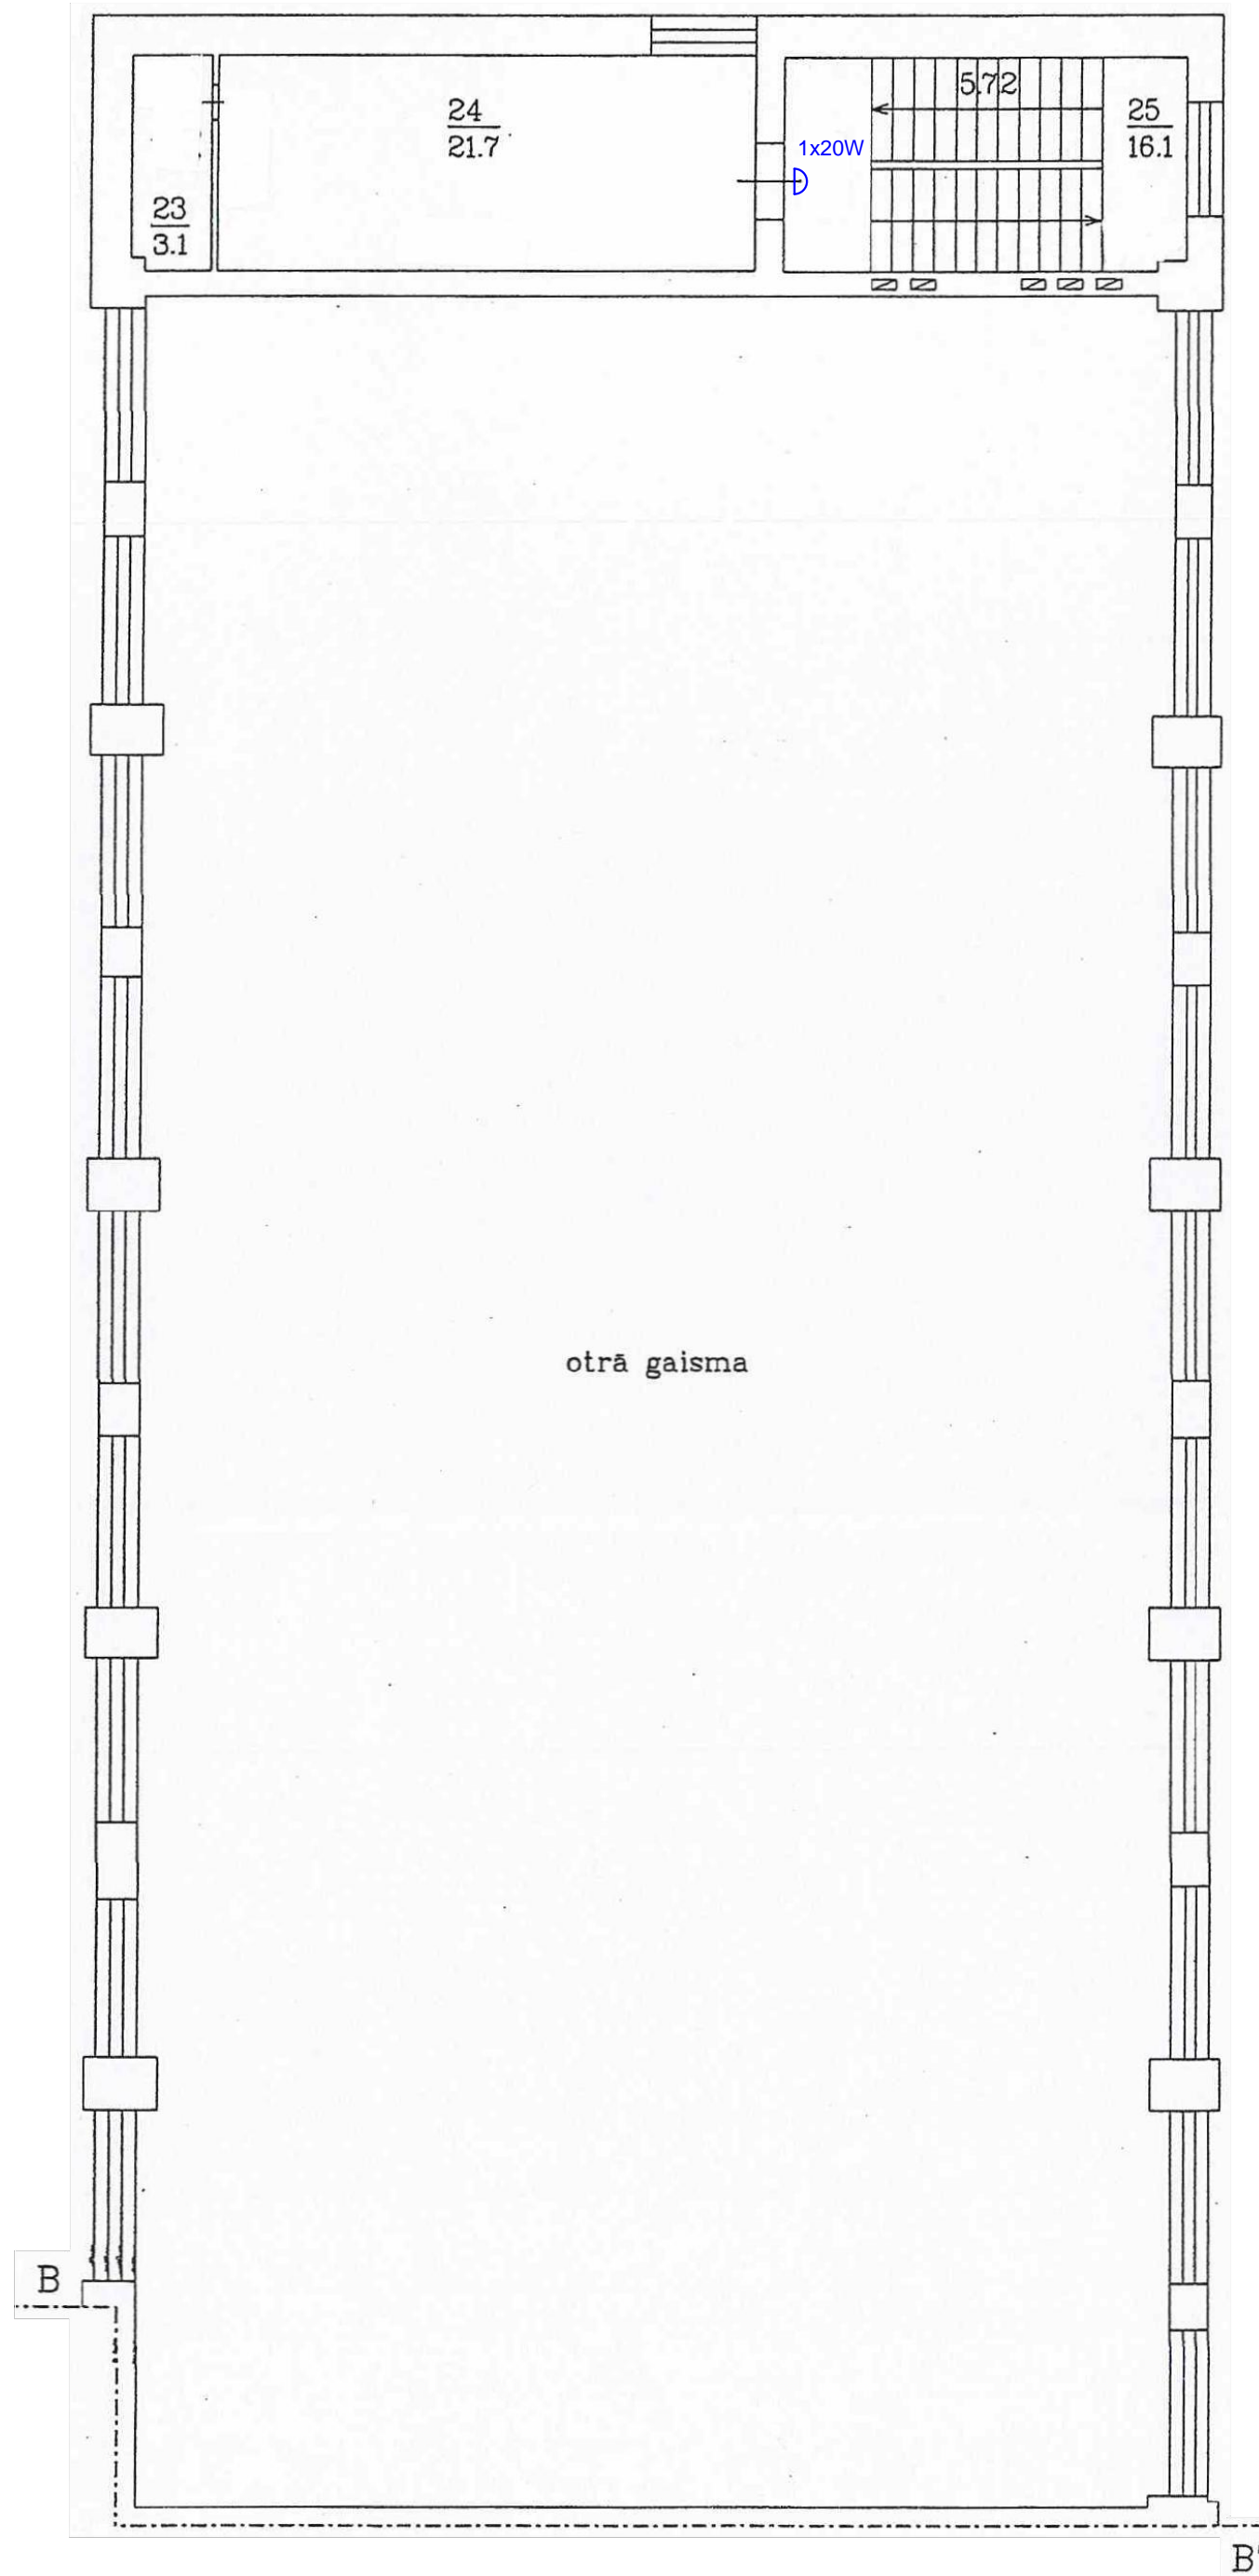

<div><div>REM PRO</div></div> <div>ARHITEKTU BIROJS REM PRO LR Uzņēmuma reģ.Nr. 41503041904 Būvkomersanta reģ.Nr. 4827-R Muiļas 1a, Rīga, LV-1010, Latvija tālr./fax. 67213941, e-mail: riga@rem.lv Raiņa 9, Daugavpils, LV-5401, Latvija tālr./fax. 65421398, e-mail: rem@rem.lv</div>			Pasūtītājs: Daugavpils pilsētas dome Reģ. Nr. 90000077325				Pasūtījuma Nr. REM_2714	
ENERGOEFEKTĪVĀ APGAISMOJUMA UZSTĀDĪŠANA J. RAIŅA DAUGAVPILS 6.VIDUSSKOLAS IEKŠTĒLPAS								
3.STĀVA PLĀNS (BEIGAS)								
AMATA NOSAUKUMS			VĀRDS, UZVĀRDS	PARAKSTS	DATUMS			
Būvproj.darjās vad.			I. Buka		07.2014	ARHĪVA REĢISTRĀCIJAS NR.		
Izstrādāja			I. Tereskina		07.2014	RASĒJUMA MARKA		
						STADIJA		MĒROGS
						LAPA		LAPAS
						REM_2714		EL
						ID		1:100
								6
								6