



1. STĀVA PLĀNS

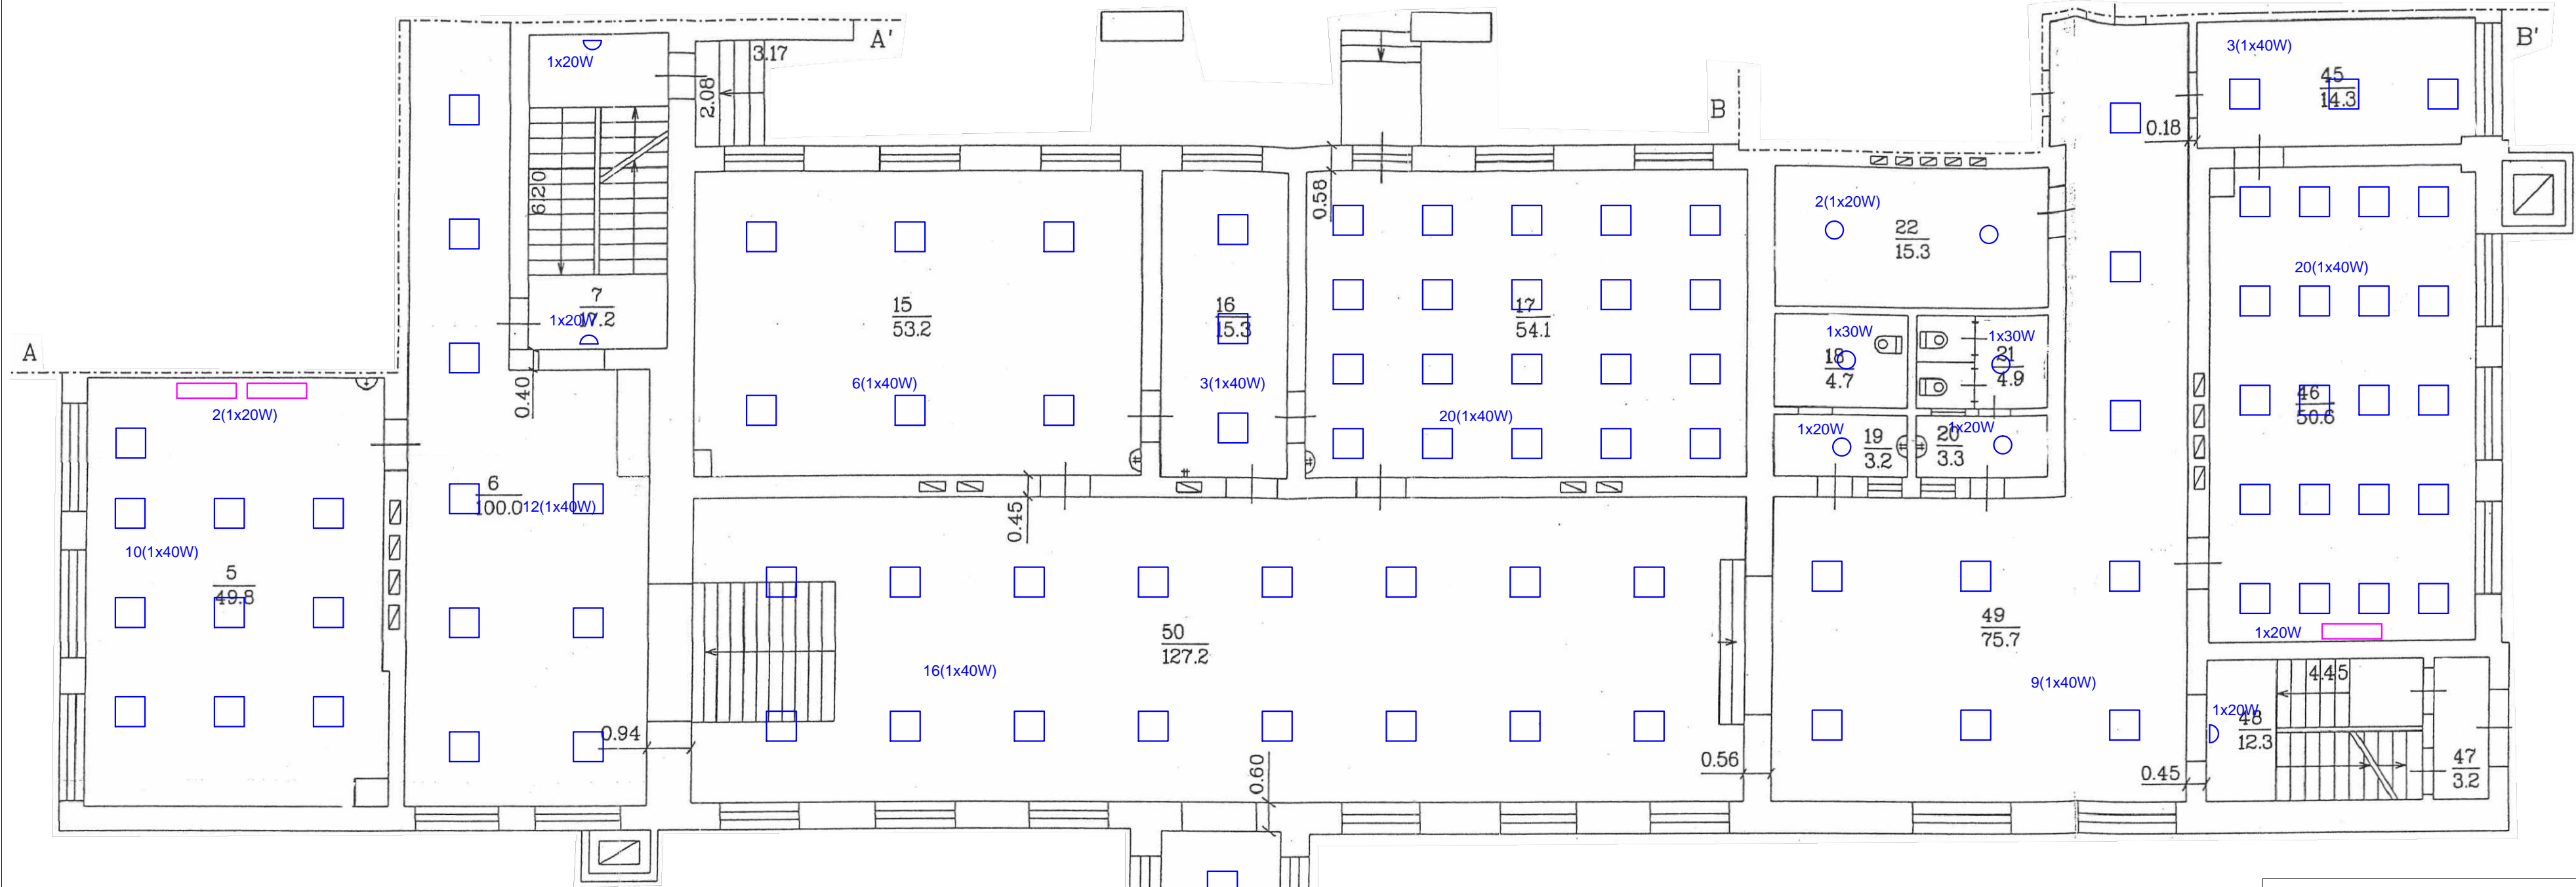

Buves dalījuma shēma

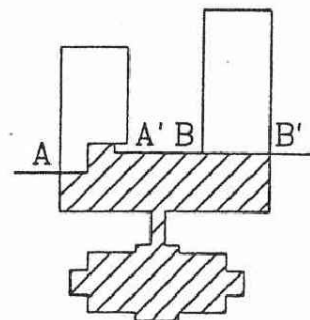


1.STĀVA TELPU EKSPLIKĀCIJA			
TELPU GRUPAS Nr.	Nr.	LAPAS NOSAUKUMS	PLATĪBA M²
001	1	KABINETS	16.3
	2	KABINETS	51.5
	3	KABINETS	49.7
	4	KABINETS	49.2
	5	KABINETS	49.8
	6	KORIDORS	100.0
	7	KĀPNU TELPA	17.2
	8	TUALETE	13.8
	9	TUALETE	0.9
	10	MAZGĀTAVA	5.3
	11	KORIDORS	4.7
	12	KABINETS	13.0
	13	KABINETS	17.3
	14	KABINETS	66.3
	15	KABINETS	53.2
	16	KABINETS	15.3
	17	KABINETS	54.1
	18	TUALETE	4.7
	19	MAZGĀTAVA	3.2
	20	MAZGĀTAVA	3.3
	21	TUALETE	4.9
	22	ELEKTROSADEĀLES TELPA	15.3
	23	KABINETS	48.0
	24	KABINETS	15.1
	25	VIRTUVE	46.0
	26	VIRTUVE	8.7
	27	VIRTUVE	7.1
	28	VIRTUVE	16.2

	29	KOMPRESORU TELPA	4.2
	30	SALDĒTAVA	6.6
	31	KORIDORS	6.6
	32	ATKRITUMU TELPA	2.6
	33	KORIDORS	4.8
	34	KĀPNU TELPA	12.7
	35	KORIDORS	3.5
	36	ĢĒRBTUVE	10.7
	37	DUŠAS TELPA	1.5
	38	TUALETE	2.1
	39	KORIDORS	18.6
	40	KABINETS	13.8
	41	MAZGĀTAVA	20.1
	42	KORIDORS	10.9
	43	ĒDAMISTABA	130.8
	44	MAZGĀTAVA	27.1
	45	KABINETS	14.3
	46	KABINETS	50.6
	47	KORIDORS	3.2
	48	KĀPNU TELPA	12.3
	49	KORIDORS	75.7
	50	VESTIBĪLS	127.2
	51	KORIDORS	18.2
	52	VESTIBĪLS	113.2
	53	KĀPNU TELPA	23.0
	54	KORIDORS	6.7
	55	KABINETS	19.6
	56	KABINETS	16.1
	57	KABINETS	18.0
	58	KORIDORS	8.8
	59	KABINETS	13.3
	60	KABINETS	13.2

	61	KORIDORS	3.6
	62	TUALETE	6.5
	63	TUALETE	0.9
	64	KORIDORS	3.0
	65	MAZGĀTAVA	1.7
	66	KORIDORS	29.6
	67	ĢĒRBTUVE	4.1
	68	ĢĒRBTUVE	3.2
	69	ĢĒRBTUVE	2.3
	70	ĢĒRBTUVE	3.2
	71	ĢĒRBTUVE	2.4
	72	ĢĒRBTUVE	3.2
	73	ĢĒRBTUVE	2.4
	74	KORIDORS	21.3
	75	ĢĒRBTUVE	3.1
	76	ĢĒRBTUVE	3.0
	77	ĢĒRBTUVE	2.7
	78	ĢĒRBTUVE	3.1
	79	ĢĒRBTUVE	2.7
	80	VENTILĀCIJAS KAMERA	13.5
	81	VENTILĀCIJAS TELPA	2.4
	82	ĢĒRBTUVE	3.8
	83	ĢĒRBTUVE	3.9
	84	ĢĒRBTUVE	3.8
	85	ĢĒRBTUVE	3.9
	86	ĢĒRBTUVE	3.9
	87	ĢĒRBTUVE	3.9
	88	KORIDORS	33.9
	KOPĀ 1.STĀVĀ:		1735.10

kāpņem starp 1/2 st. paredzēt
LED paneļis 40W 600x600mm -
2 gab.

<div> ARHITEKTU BIROJS REM PRO LR Uzņēmuma reģ. Nr. 41503041904 Būvkomersanta reģ. Nr. 4827-R Mūlītas 1a, Rīga, LV-1010, Latvija tālrunis/fakss: 67213941, e-pasts: riga@rem.lv tālrunis/fakss: 65421398, e-pasts: rem@rem.lv</div>	Pasūtītājs: Daugavpils pilsētas dome Reģ. Nr. 90000077325		Pasūtījuma Nr. REM_2714						
	ENERGOEFECTĪVĀ APGAISMOJUMA UZSTĀDĪŠANA J. RAIŅA DAUGAVPILS 6. VIDUSSKOLAS IEKŠTĒLPAS								
AMATA NOSAUKUMS	VĀRDS, UZVĀRDS	PARAKSTS	DATUMS		1.STĀVA PLĀNS (SĀKUMS)				
Būvproj.daļas.vad.	I. Buka		07.2014	ARHĪVA REĢISTRĀCIJAS NR.	RASEJUMA MARKA	STADIJA	MĒROGS	LAPA	LAPAS
Izstrādāja	I. Tereskina		07.2014	REM_2714	EL	ID	1:100	1	6