


kāpnem paredzēt LED  
gaismeklis leaf 40W 1200mm -  
7 gab.

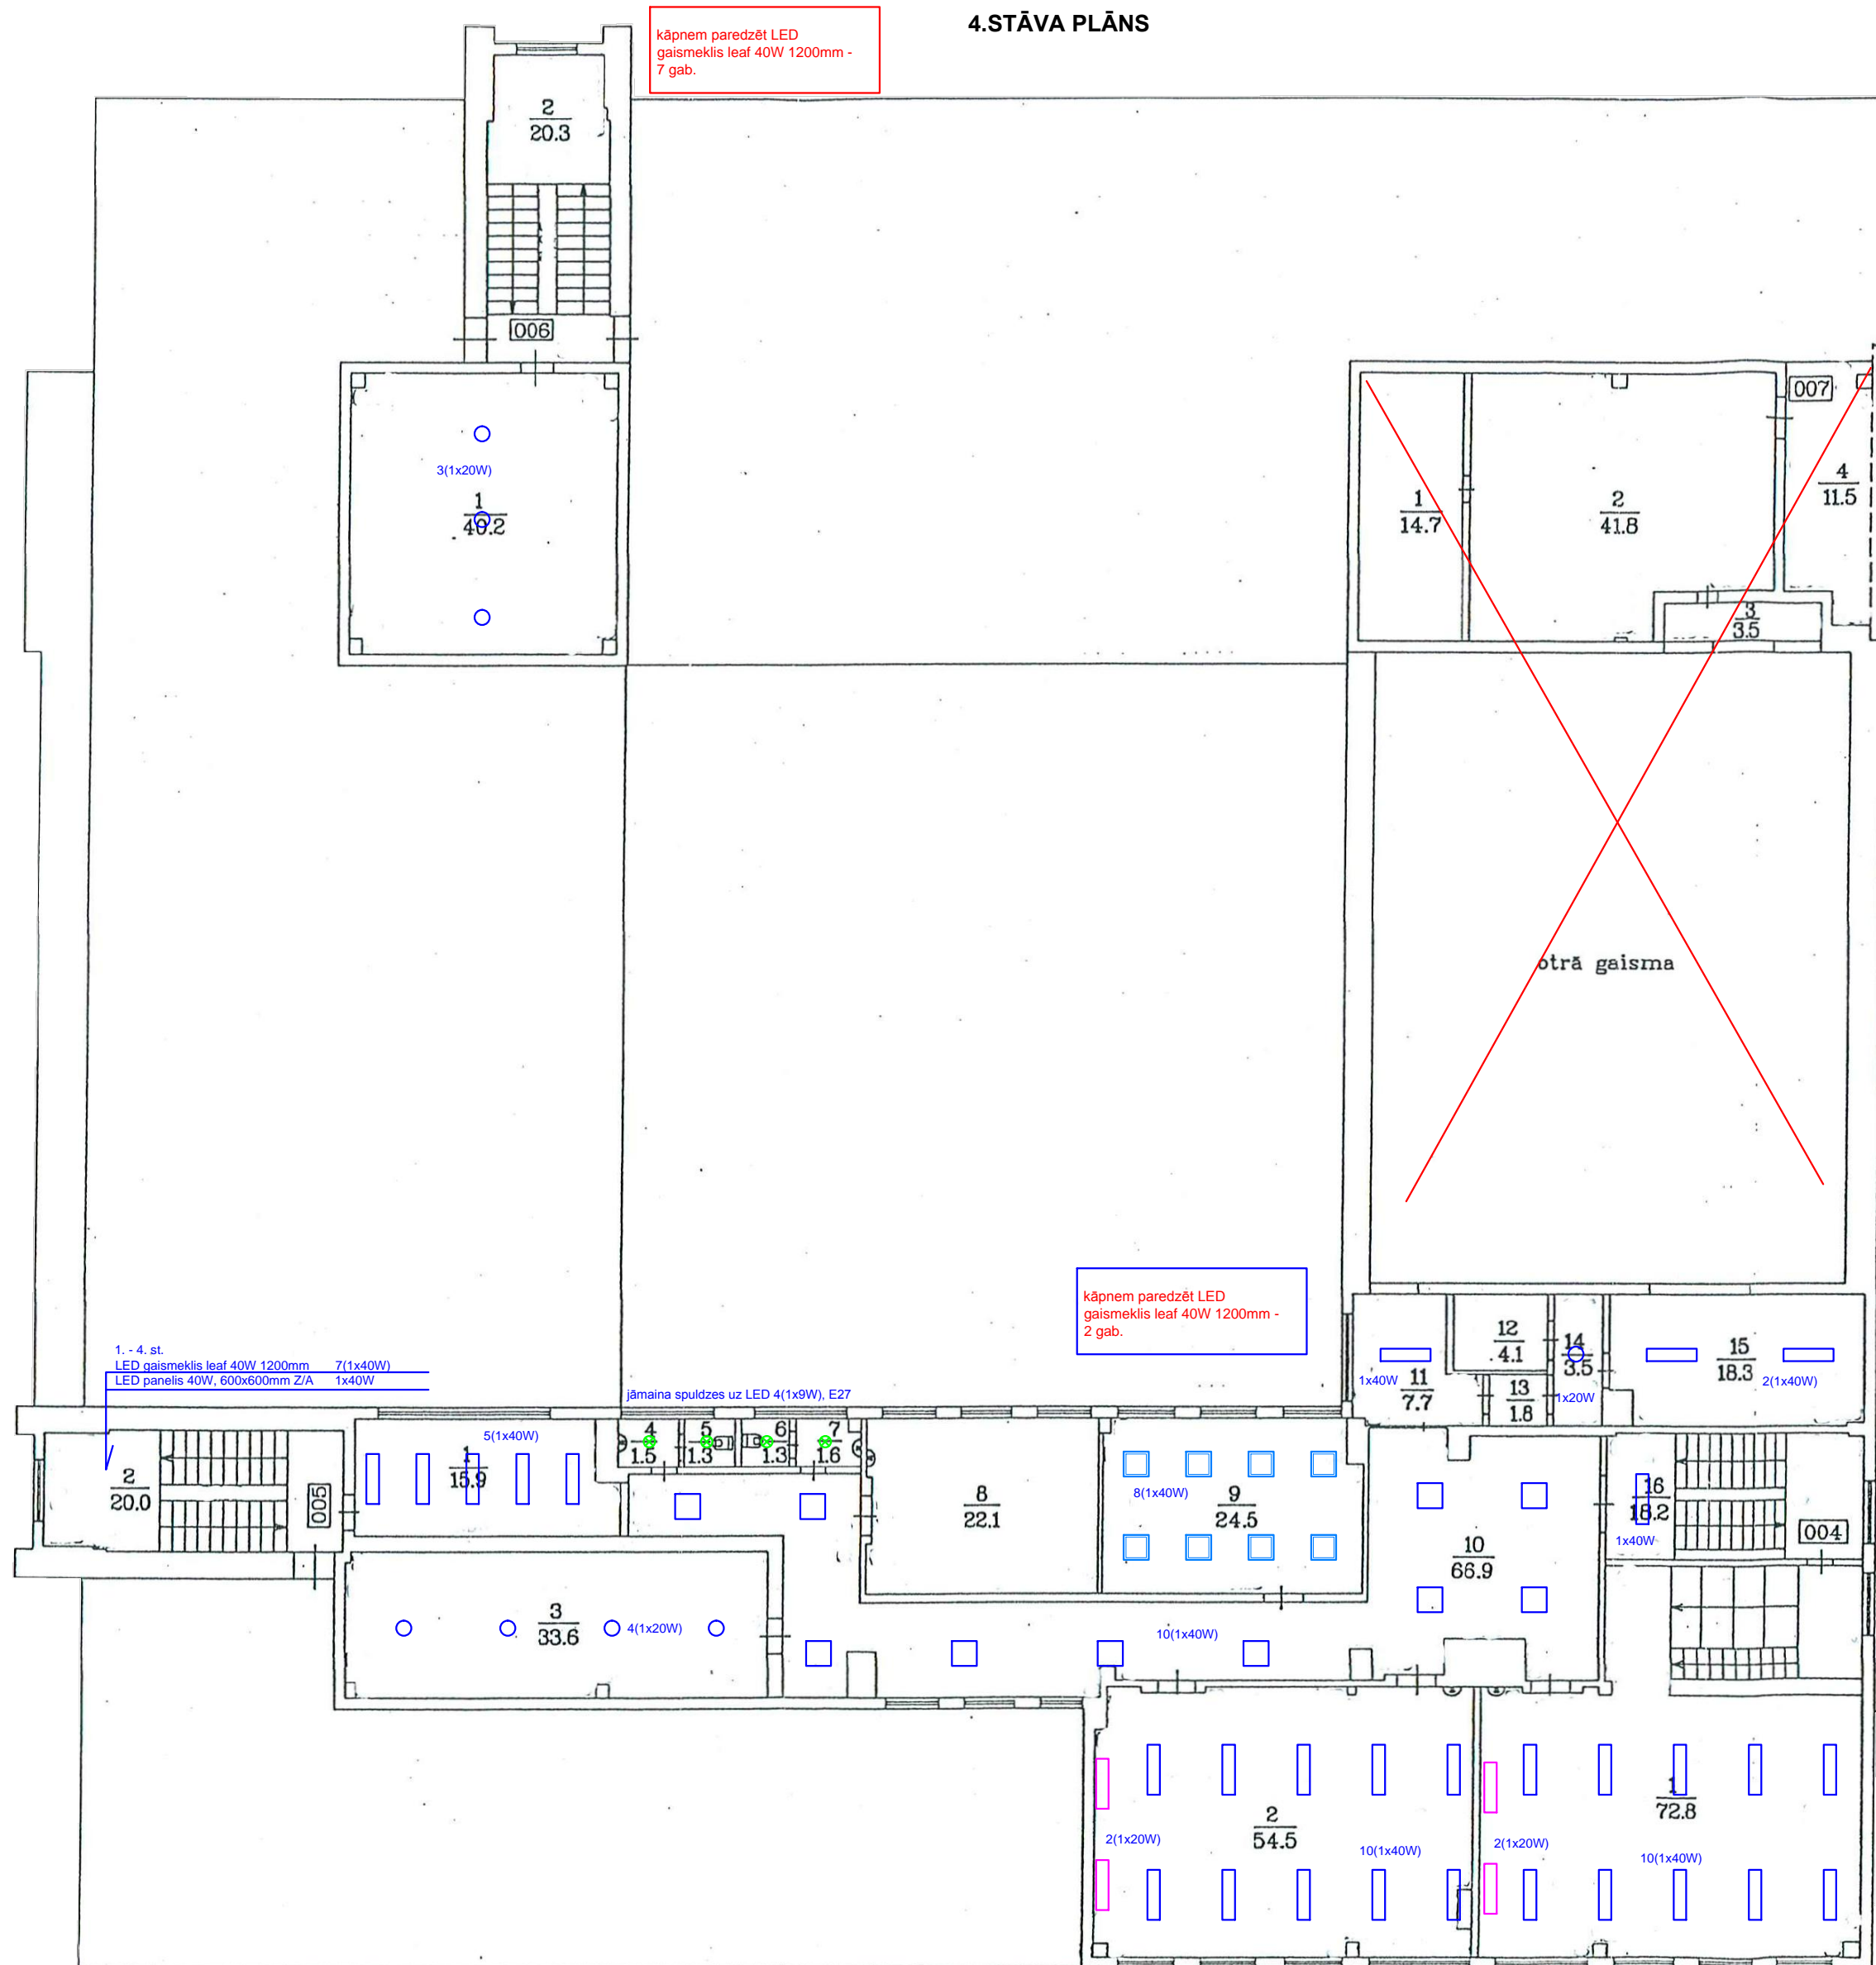

4.STĀVA TELPU EKSPLIKĀCIJA			
TELPU GRUPAS Nr.	NR.	LAPAS NOSAUKUMS	PLATĪBA M <sup>2</sup>
004	1	KLASE AR KĀPŅU TELPU	72.8
	2	KLASE	54.5
	3	VENTILĀCIJAS KAMERA	33.6
	4	KORIDORS	1.5
	5	TUALETE	1.3
	6	TUALETE	1.3
	7	KORIDORS	1.6
	8	KLASE	22.1
	9	KLASE	24.5
	10	KORIDORS	66.9
	11	KORIDORS	7.7
	12	PIELIEKAMAIS	4.1
	13	KORIDORS	1.8
	14	KORIDORS	3.5
	15	PIELIEKAMAIS	18.3
	16	KĀPŅU TELPA	18.2
005	1	KLASE	15.9
	2	KĀPŅU TELPA	20.0
006	1	VENTILĀCIJAS KAMERA	40.2
	2	KĀPŅU TELPA	20.3
007	1	VENTILĀCIJAS KAMERA	14.7
	2	VENTILĀCIJAS KAMERA	41.8
	3	GAISA PIEVADŠAHTA	3.5
	4	NOJUME	11.5
		KOPĀ 4.STĀVĀ:	501.60

<div><div><div>ARHITEKTU BIROJS <b>REM PRO</b> LR Uzņēmuma reģ.Nr. 41503041904 Būvkomersanta reģ.Nr. 4827-R Mūlitas 1a, Rīga, LV-1010, Latvija tālr./fax. 67213941, e-mail: rga@rem.lv Raņa 9, Daugavpils, LV-5401, Latvija tālr./fax. 65421398, e-mail: rem@rem.lv</div></div></div>			Pasūtītājs: Daugavpils pilsētas dome Reģ. Nr. 90000077325			Pasūtījuma Nr. REM_2814		
ENERGOEFEKTĪVĀ APGAISMOJUMA UZSTĀDĪŠANA DAUGAVPILS 10.VIDUSSKOLAS IEKŠTELPAS								
AMATA NOSAUKUMS			4.STĀVA GAISMEKĻU PLĀNS					
VĀRDS, UZVĀRDS								
PARAKSTS								
DATUMS								
Būvproj.dajas.vad.	I. Buka	07.2014	ARHĪVA REĢISTRĀCIJAS NR.	RASĒJUMA MARKA	STADIJA	MĒROGS	LAPA	LAPAS
Izstrādāja	I. Tereskina	07.2014						
			REM_2814	EL	ID	1:100	5	5