



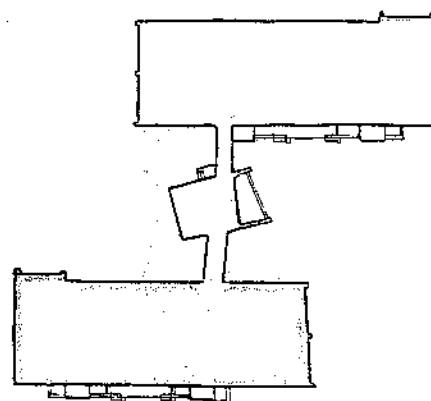

$h = 3.00$   
 $h = 2.50$

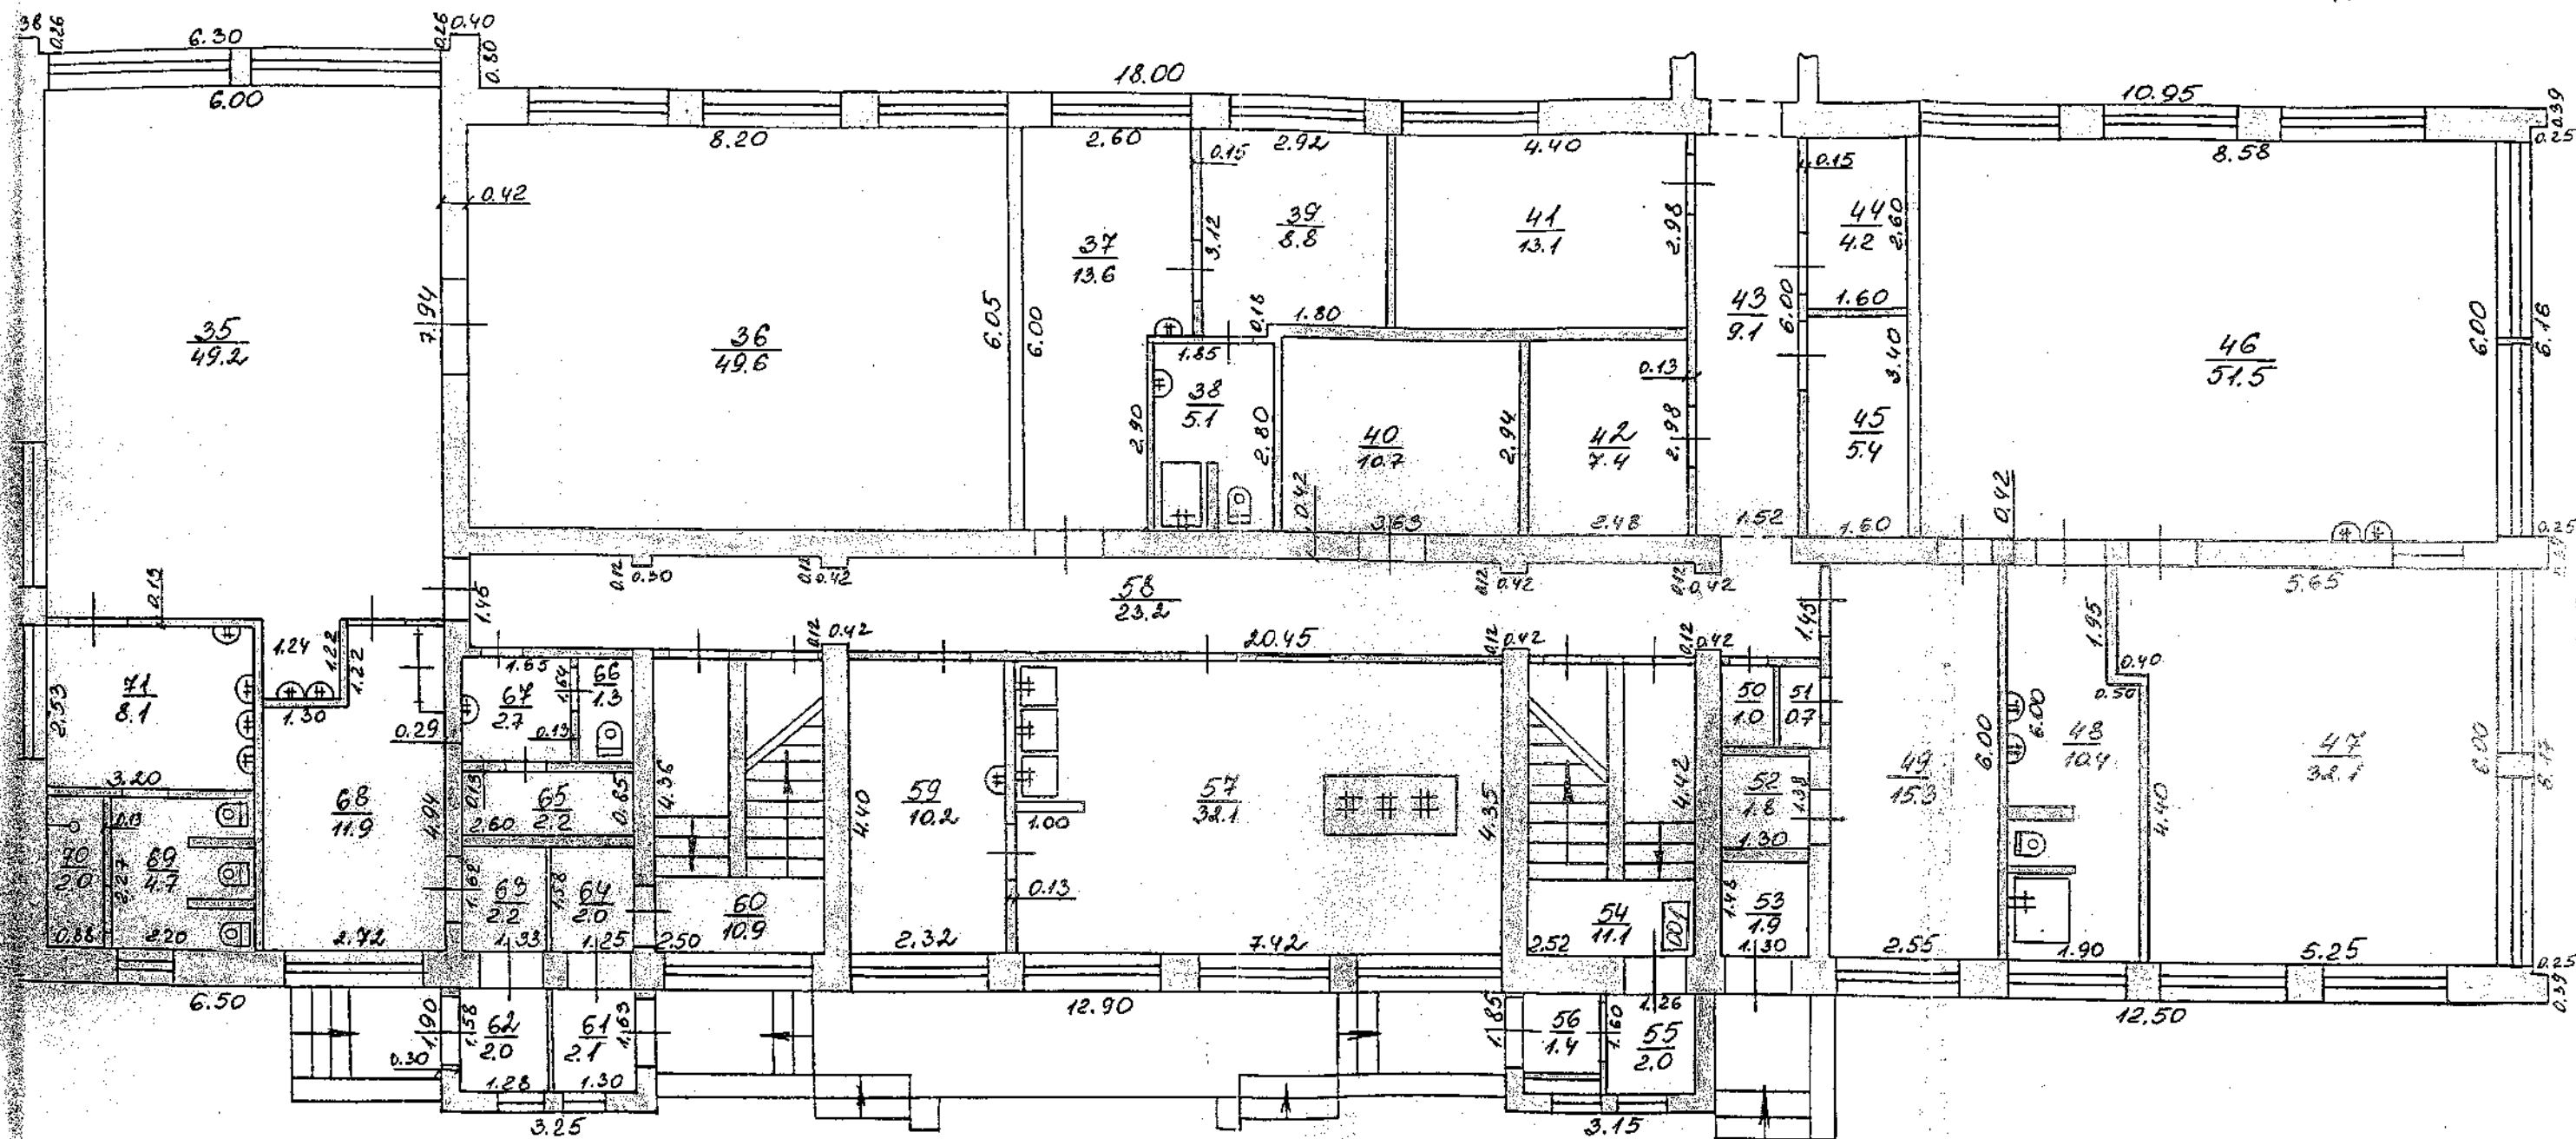

BŪVES 1 STĀVA PLĀNS

Būves kadastra apzīmējums

0500 005 2810 001

Izstrādāja J. Surajeva

Paraksts



Datums 04.01.2000g


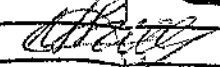
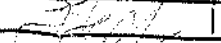
Pārbaudīja J. Sedola


Paraksts

Datums 16.01.2000g

$h = 3.00$

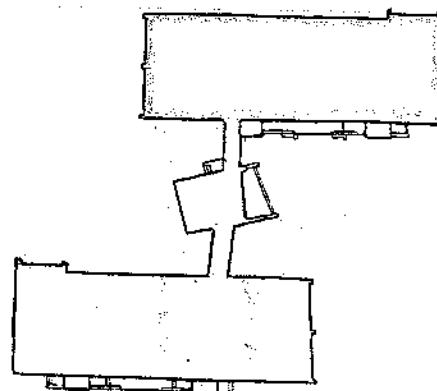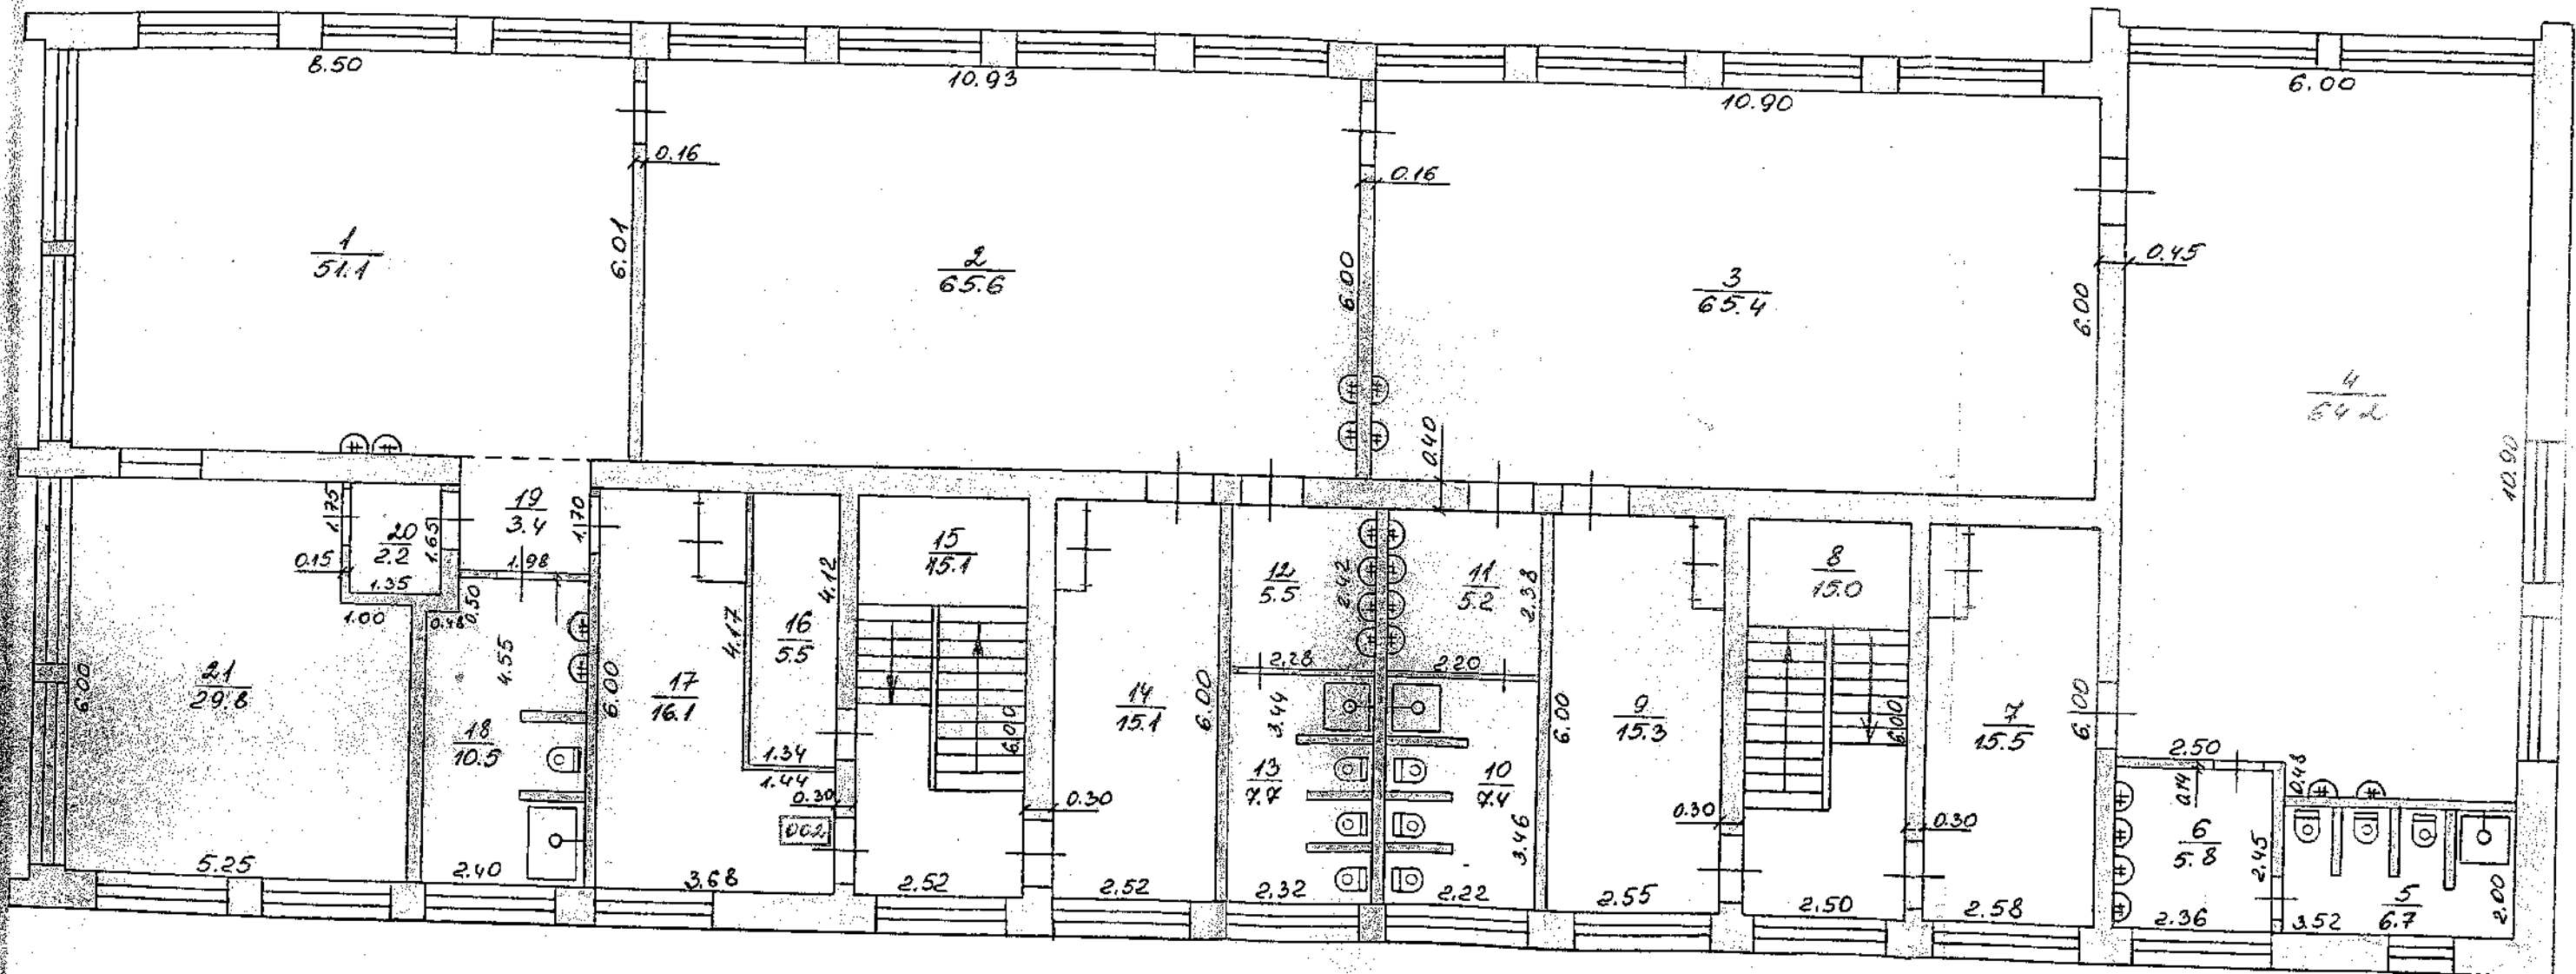

BŪVES  STĀVA PLĀNS		Būves kadastra apzīmējums	
		0500	005 2810 001
Izpildīja <i>J. Surajeva</i>	Paraksts 	Datums	04.01.2000g
Pārbaudīja <i>J. Sedoja</i>	Paraksts 	Datums	10.02.2000g

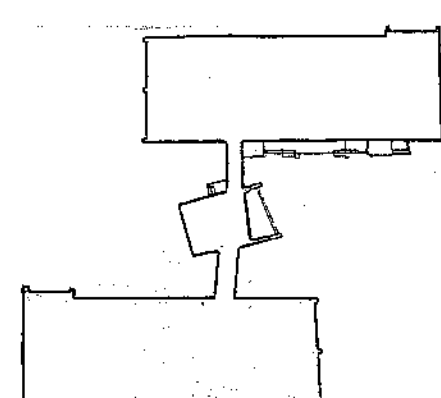

Būvniecības apzīmējums

Lrpidija <i>J. Surajeva</i>	Paraksts <i>[Signature]</i>	Datums <i>04.01.2000g</i>
Pārbaudija <i>J. Sedoja</i>	Paraksts <i>[Signature]</i>	Datums <i>16.01.2000.g</i>