

ZEMES LIETOŠANAS VEIDU EKSPLIKĀCIJA												
Zemes vienības platība ha	Lietojamā zeme	Tajā skaitā					c.k.	Zem dzīvju dīķiem	Zem akām un pagalmiem	Zem ceļiem	Pārējās zemes	3.5542
		Arauzeme	Angļu dārzi	Pļavas	Ganības	Moki						
3.5542	-	-	-	-	-	-	-	-	-	-	-	3.5542

ZEMES VIENĪBAS ROBEŽPUNKTU KOORDINĀTAS		
Koordinātu sistēma: LKS92 TM		
Mēroga koeficients 0.999914		
Nr.	X	Y
101	198491.77	658158.00
102	198459.64	658171.23
103	198471.09	658283.19
104	198460.73	658345.70
53	198442.88	658334.39
101	198451.30	658319.78
100	198409.88	658301.58
99	198401.77	658292.00
98	198390.94	658280.70
97	198375.78	658271.40
105	198353.64	658257.38
106	198344.32	658251.47
107	198341.92	658255.05
108	198338.83	658255.29
109	198229.67	658187.49
110	198289.19	658091.84
111	198292.35	658091.85
112	198331.01	658105.23
113	198341.32	658108.56
114	198391.19	658117.77
115	198454.57	658121.68

Robežojošo zemes vienību saraksta


- No A līdz B z.v.kad.apz. 0500 008 0820
- No B līdz C z.v.kad.apz. 0500 008 0802
- No C līdz D z.v.kad.apz. 0500 008 0808
- No D līdz E z.v.kad.apz. 0500 008 0706
- No E līdz F z.v.kad.apz. 0500 008 0705
- No F līdz G z.v.kad.apz. 0500 008 0416
- No G līdz A z.v.kad.apz. 0500 008 1820

Saīsinājumi:

z.v.kad.apz. zemes vienības kadastra apzīmējums

būv.kad.apz. būves kadastra apzīmējums

Plāna mērogs 1 : 1000

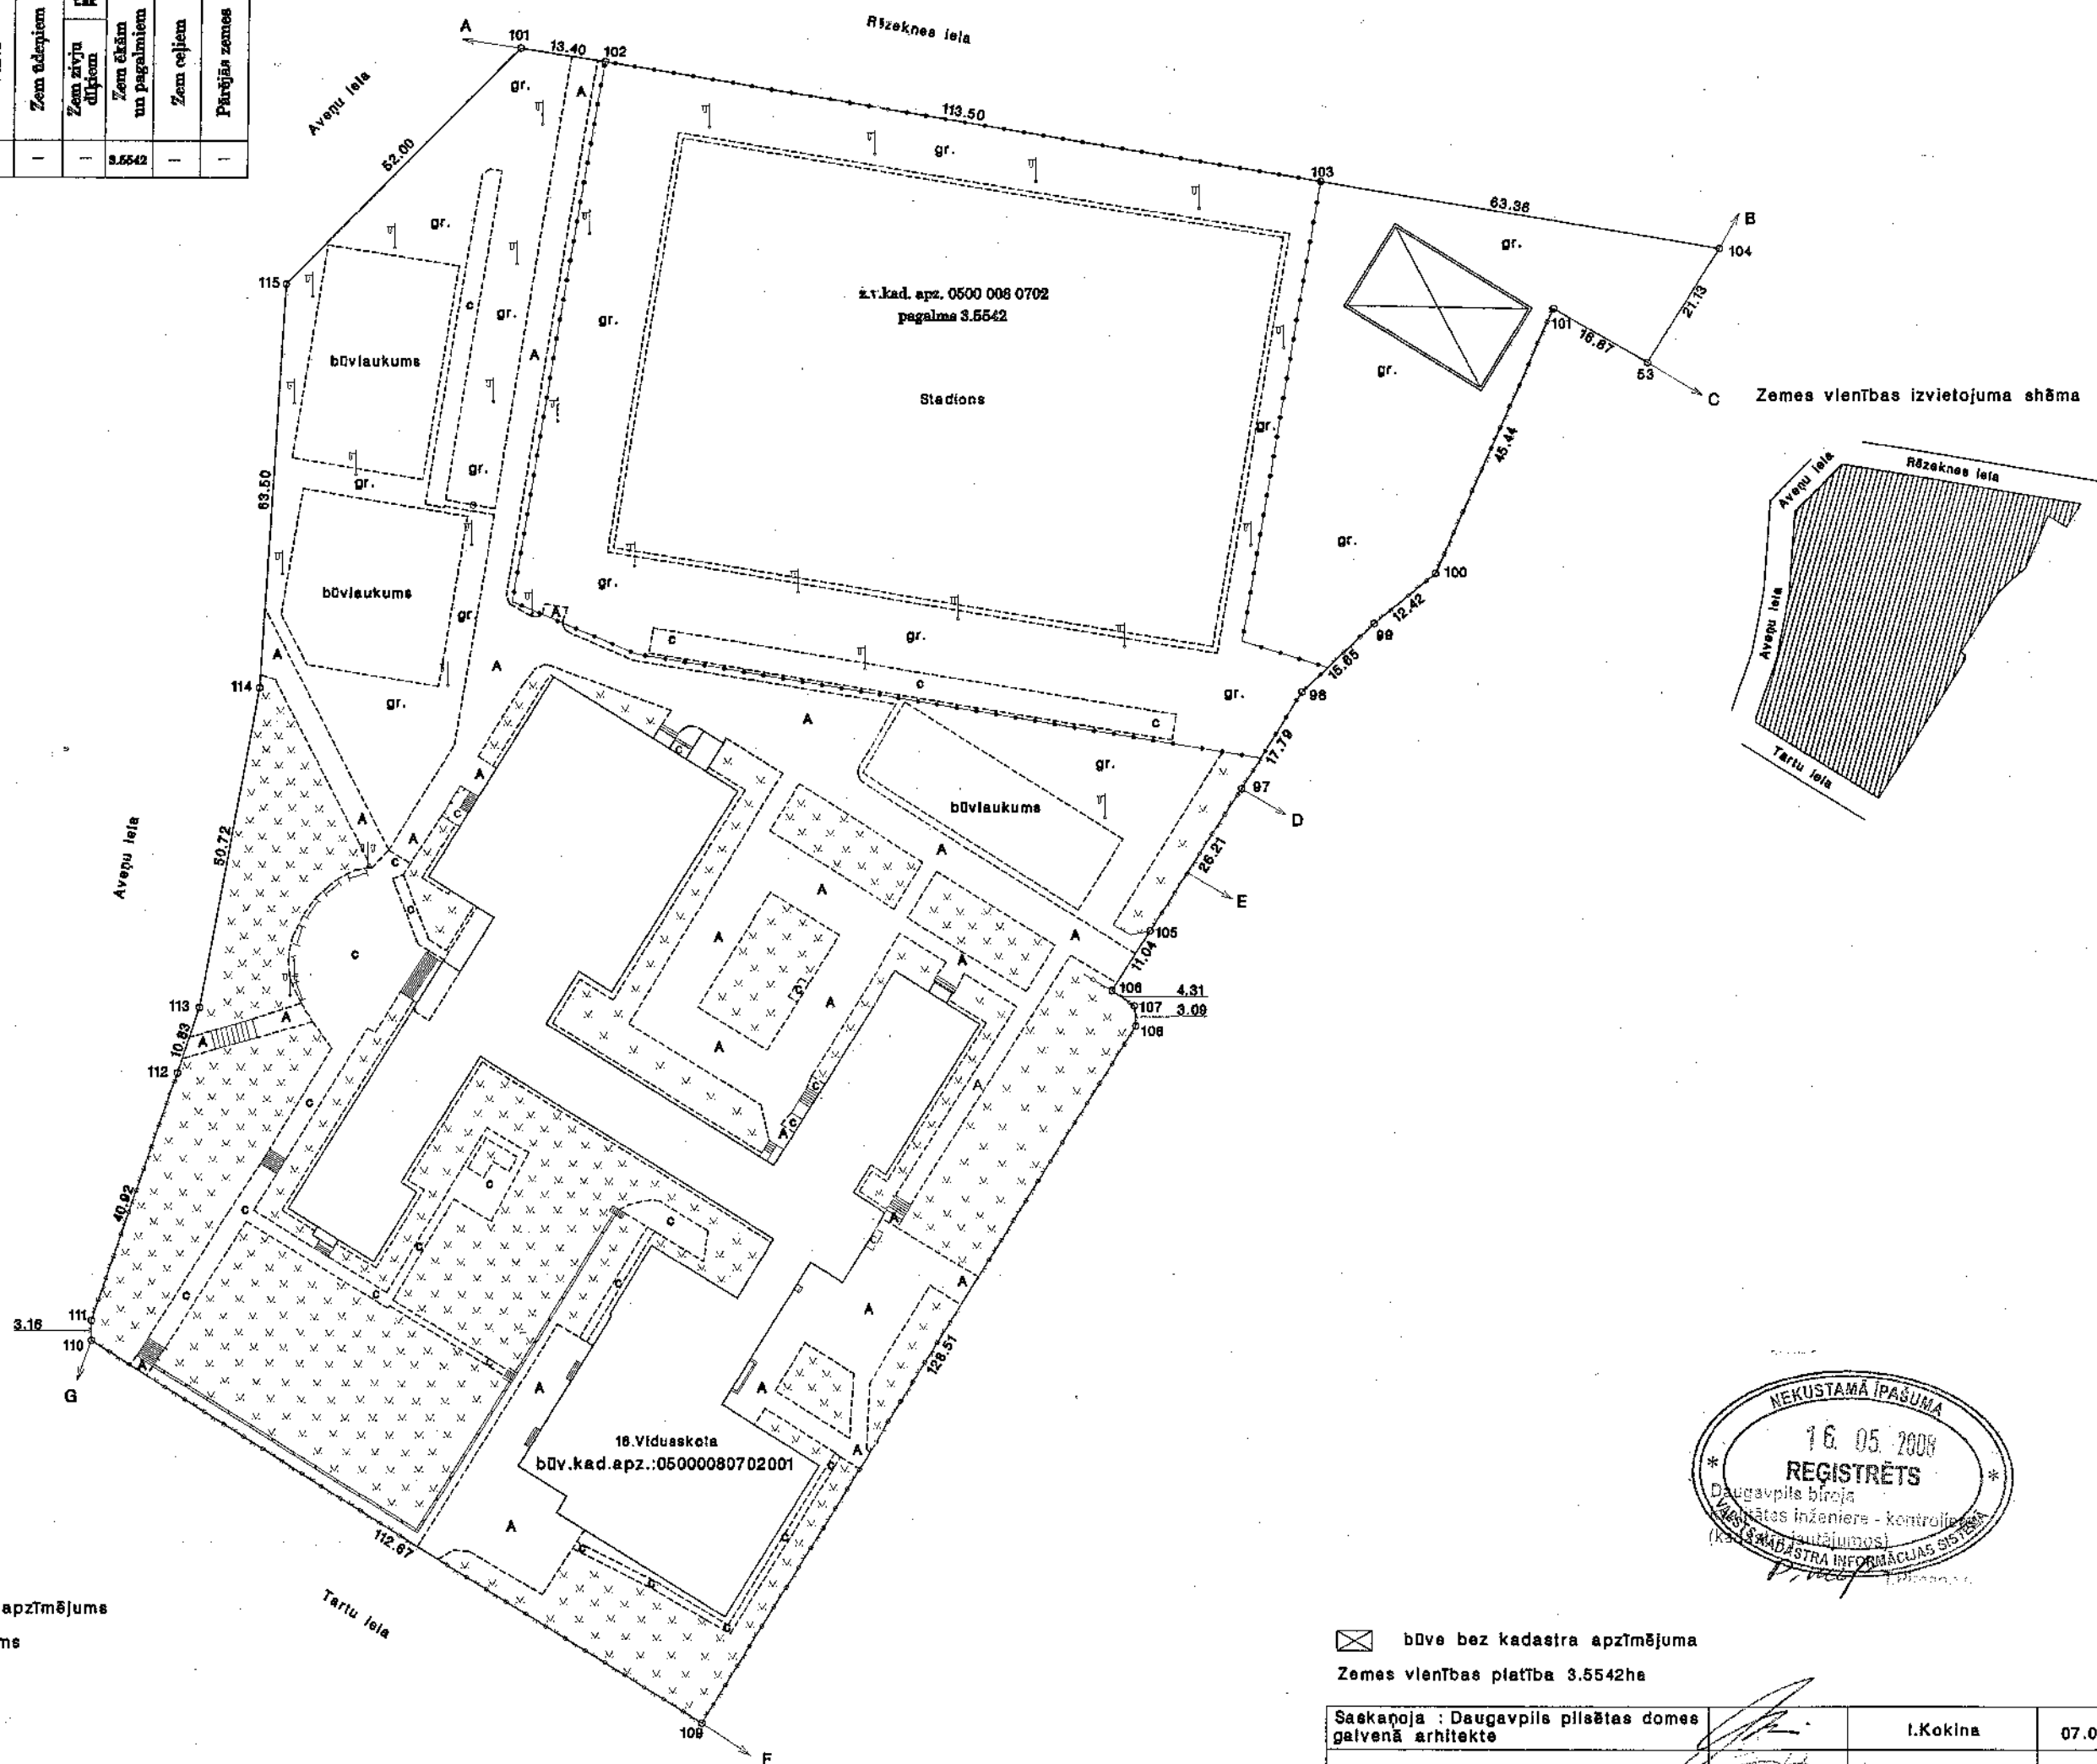

☒ būve bez kadastra apzīmējuma

Zemes vienības platība 3.5542ha

Saskaņoja : Daugavpils pilsētas domes galvenā arhitekta	I.Kokina	07.05.2008
Plānu izgatavoja mērnieks	R.Raubiško	06.05.2008