



ĢENERĀLPLĀNS AR ŪK TĪKLIEM UN ZIBENSAIZSARDZĪBU
M 1:500

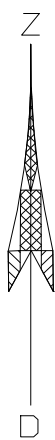

Objekta izvietojuma
shēma

X=195750
Y=659400

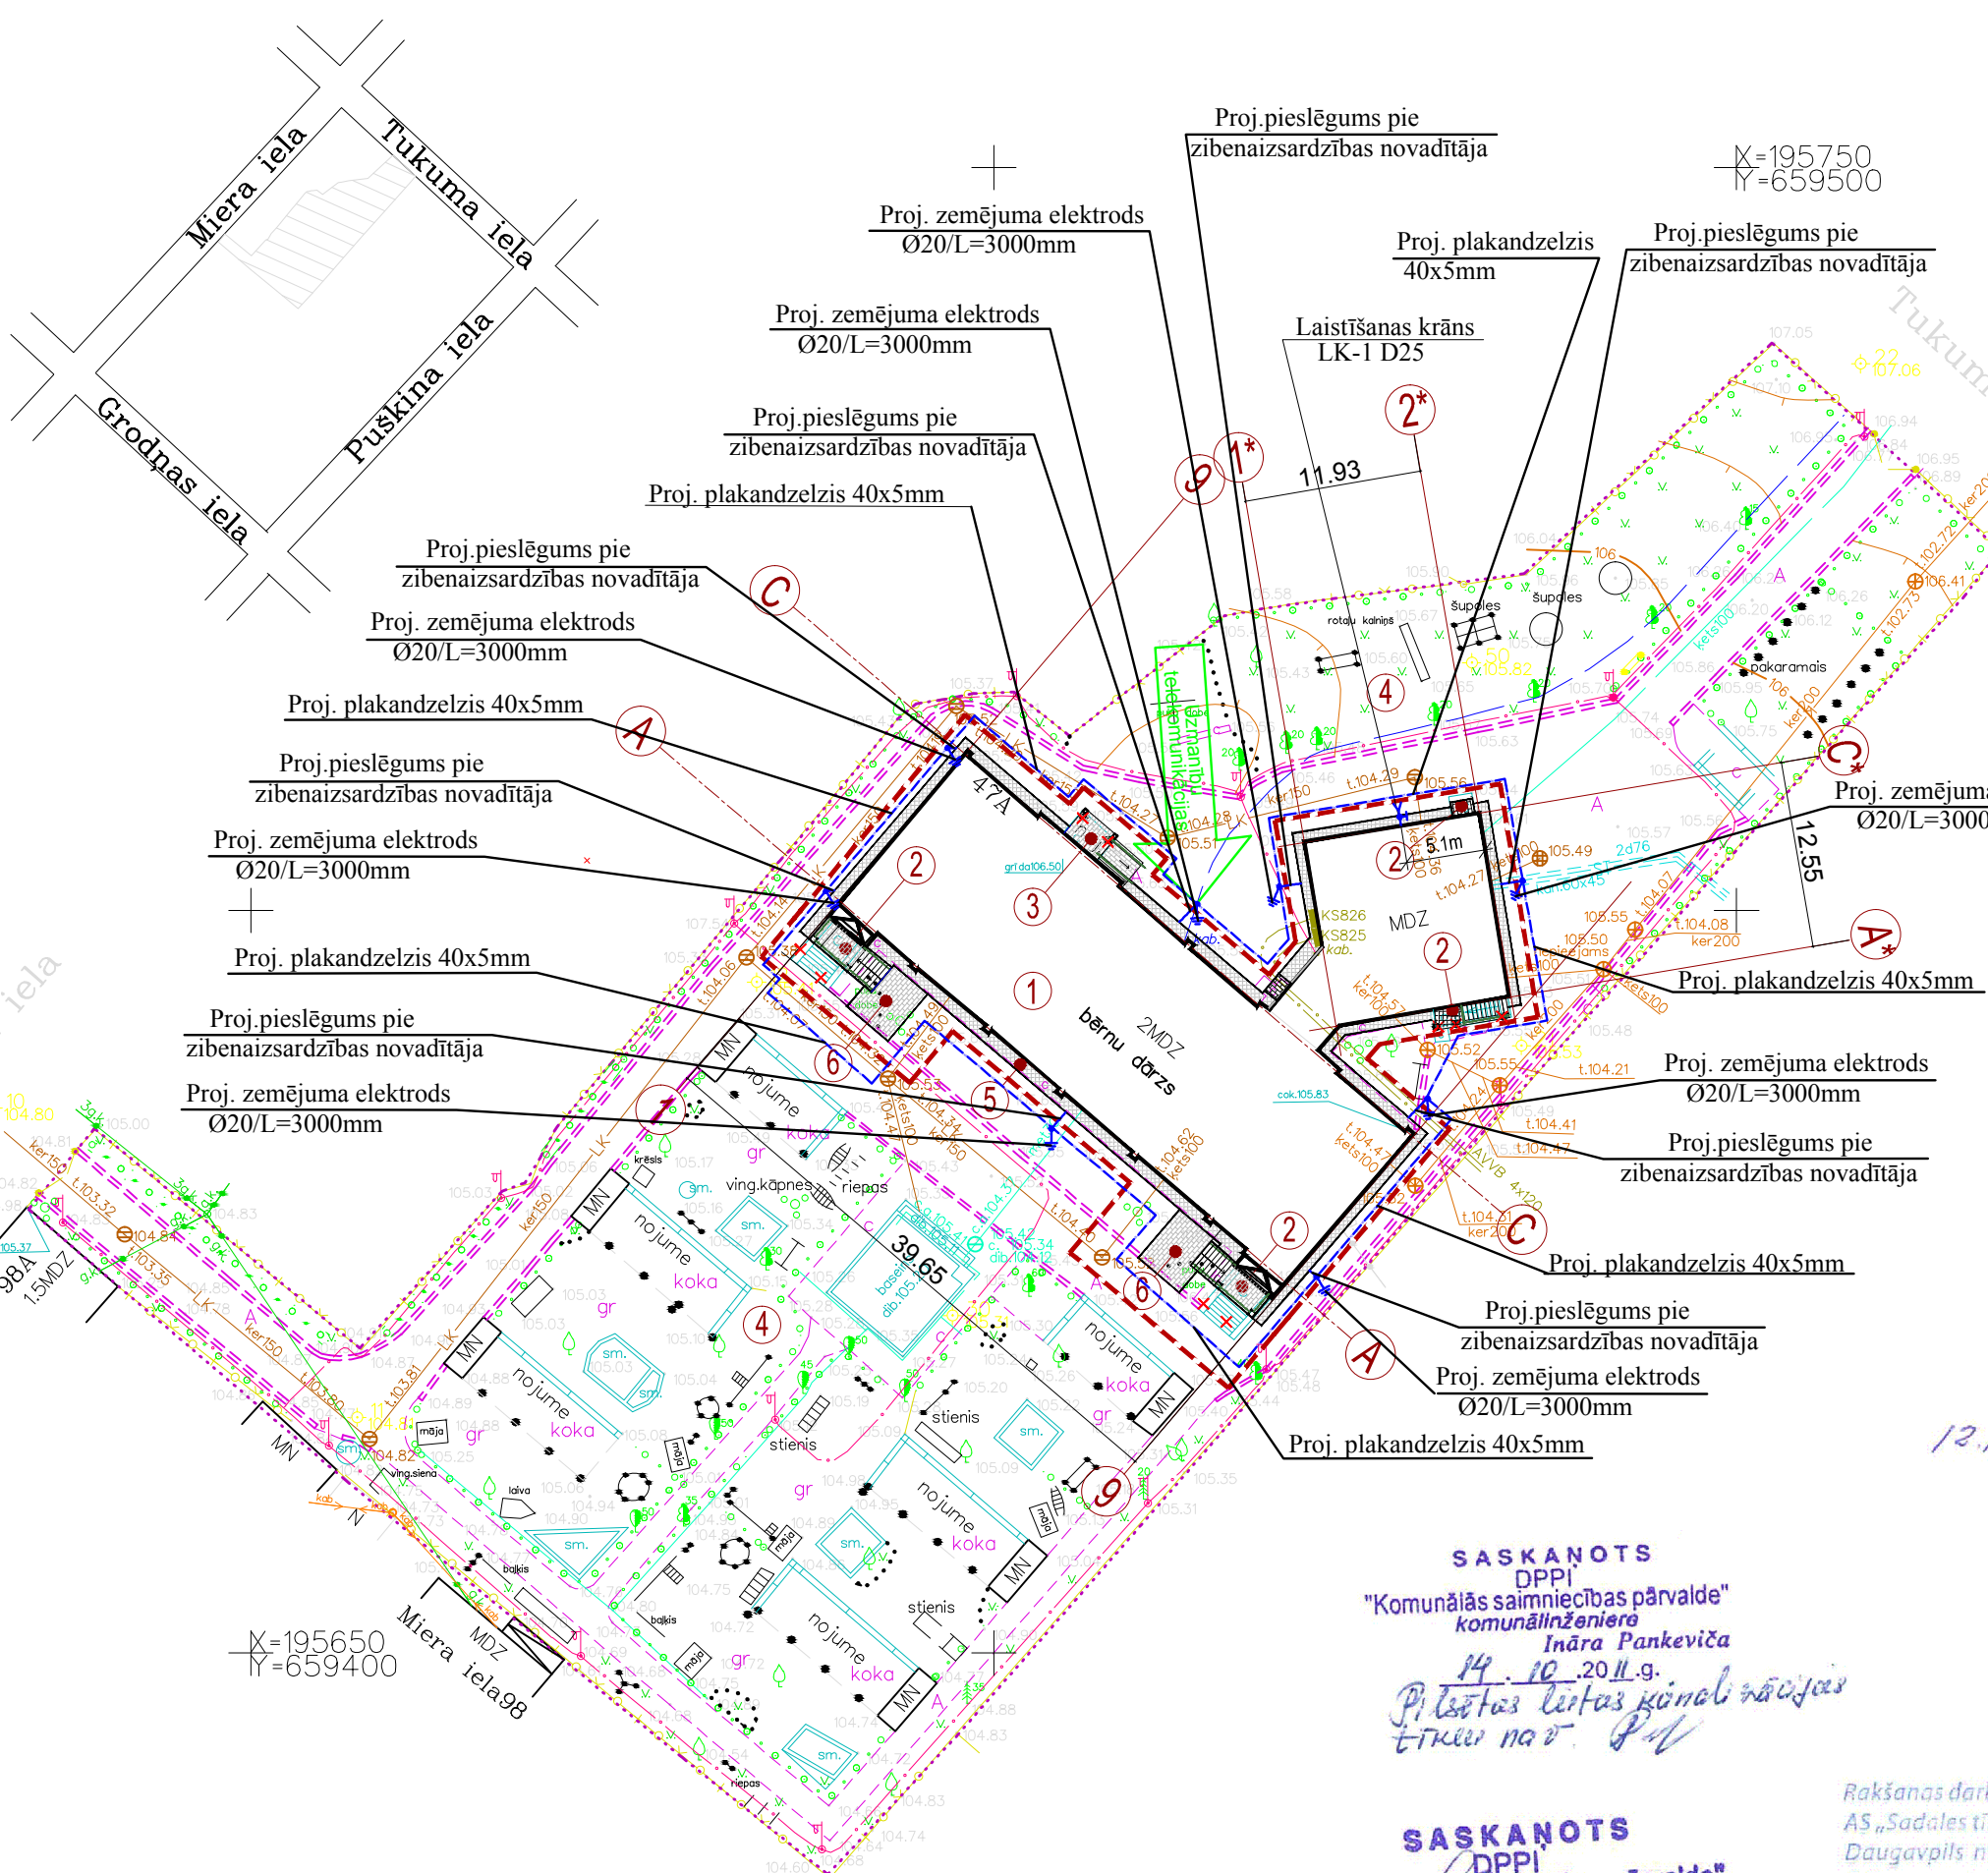

X=195650
Y=659400

DAUGAVPILS PILSĒTAS DOME
DAUGAVPILS PILSĒTAS APBŪVES
PALĪGVALDĪBAS BŪVINĒNĒRIS
Viktors Nikolajevs
07.11.2011



SASKANOTS
Daugavpils pilsētas
30. pirmsskolas izglītības
iestādes vadītāja
Ar - J. Aupara

SASKANOTS
SIA "Dautkom TV"
Pirms zemes rakšanas darbu
sākšanas izsaukt SIA "Dautkom TV".
Jaļgaves 1b, Daugavpils
tālr. 64 07666, faks 64 07663

13.10.2011

Vera Kladovščikova
(vārds un uzvārds)
10-0855
(sertifikāta Nr.)
(paraksts)

Št būvprojekta risinājumi atbilst
Latvijas būvnormatīviem, kā arī
citu normatīvo aktu prasībām

Būvprojekta vadītājs	Vera Kladovščikova (vārds un uzvārds) 10-0855 (sertifikāta Nr.) (paraksts)
10.2011. (datums)	

Rakšanas darbu saskaņošanai darbu veicējam jāierodas
AS "Sadales tīkls" Eksploataācijas daļas
Daugavpils nodaļā 3 dienas pirms darbu uzsākšanas.
A. Pumpura ielā 5, Daugavpils
Pieņemšanas laiks:
darba dienās 8:00-9:00, 13:00-14:00

AS "SADALES TĪKLS"
Austrumu reģionālās Eksploataācijas daļas
Daugavpils nodaļas Eksploataācijas
meistars
20.10.2011. g.

"SASKANOTS"
SIA "Daugavpils ūdens"
Ar noteikumiem:
1. Saglabāt ūdensvada un kanalizācijas tīklus
2. 13.10.2011. g.

SASKANOTS
DPPI
"Komunālās saimniecības pārvalde"
komunālīnīnženieris
Ināra Pankeviča
14.10.2011. g.

SASKANOTS
DPPI
"Komunālās saimniecības pārvalde"
elektronīnženieris
Snežana Afanasjeva
14.10.2011. g.

INFORMĀCIJA PAR UZMĒRĪŠANAS ĢEODEZISKO PAMATOJUMU			
Punkta apzīmējums	LKS-92 koordinātes	Augstums Baltijas augst. sistēmā	
GPS 1	X=195635.57 Y=659322.54	104.29	
GPS 2	X=195582.93 Y=659382.40	103.84	

KADASTRA APZĪMĒJUMI			
Topogrāfiskā uzm. saskaņojuma robeža	-----		
Zemes valsts kadastra apzīmējums	0500001000		
Uzmērīta robežlīnija	-----		
Ierādīta robežlīnija (M 1:10000 noteikta)	-----		
Plānota, projektēta robežlīnija	-----		
Aizsargjostas apraksts	sark. līn.		

1. Topogrāfiskā uzmērīšana veikta 2011. gada augustā?	LKS-92 TM koordinātu sistēma
2. Uzmērītas teritorijas platība: 0.5 ha	Baltijas augstumu sistēma
3. Inženiertehniskās komunikācijas uzstāšanās pēc ekspluatējošo organizāciju materiāliem un apsekošanas dati?	TM projekcijas mēroga koeficients m=0.999912
4. Izmantoti Valsts zemes dienesta Nekustam? īpašuma kadastra reģistra informācijas sistēmas dati. Fails "kod.dgn" saņemts 01.01.2011., FAIS. Nr. Z-0000000	Lapa 1, Lapas 1, Mērogs 1:500
Pasūtītājs: SIA "Rem Pro"	
Objekta ID:	
Objekta adrese: Daugavpils pilsēta, Tukuma iela Nr.47A Daugavpils 30.pirmsskolas izglītības iestāde	
Inženiertopogrāfiskais plāns ar pazemes komunikācijām	
Plānšetes: 2443-52-15.4, 2443-52-15.3	
Direktors: V. Kravčevičs	07.09.2011
Ģeodēzijas inženieris: V. Kravčevičs	30.08.2011
Pazemes kom. inženieris: A. Semjonovs	31.08.2011
Topogrāfijas rasētājs: L.Jahundoviča	01.09.2011

PIEŅĒMTIE APZĪMĒJUMI:

- ĪPAŠNIEKA ZEMES ROBEŽA - 5232.00m²
- IETVJU, LAUKUMU ROBEŽA
- TERITORIJAS LABĪEKĀRTOŠANAS ROBEŽA - 945.45m²
- PROJEKTĒJAMĀ AIZSARGAPMALE
- REKONSTR. BŪVE
- ESOŠIE ZĀLAJI
- ESOŠIE KOKI
- DEMONTĒJAMĀS BŪVES
- PROJ. PLAKANDZELZIS 40x5mm
- PROJ. ZEMĒJUMA ELEKTRODS Ø 20/3000mm
- LAISTĪŠANAS KRĀNS

EKSPLOATĒJOŠO ORGANIZĀCIJU SASKAŅOJUMU SARAKSTS			
Organizācija	Komunikācija	Uzvārds	Datums
A/S "Latvijas gāze"	gāze	J.Čiginskis	06.09.2011.
AS "Latvenergo" ST AR Daugavpils nodala	elektriskais kab.	J.Kostenko	06.09.2011.
SIA "Lattelecom"	telefona kab.	A. Prudņikovs	06.09.2011.
SIA "Daugavpils ūdens"	ūdens un kanāl.	V. Žuks	06.09.2011.
Komunālās saimniecības nodalās	lietus kanāl.	I. Pankeviča	07.09.2011.
Komunālās saimniecības nodalās	apgāisms kab.	S. Afanasjeva	07.09.2011.
SIA "SPK"	apgāisms kab.	J. Plotkovs	07.09.2011.
PAS "Daugavpils siltumtīkls"	siltums	G. Borovskis	07.09.2011.
SIA "Dautkom TV"	televīzijas kab.	V. Kuprijenko	06.09.2011.

Komp'nija "PARNAS" Pro SIA
DAUGAVPILS FILIĀLE
18. Novembra iela 68, Daugavpils, LV-5404
Tālr./fakss: 65426470/65426478
E-pasts: parnas@parnas.lv
WWW.PARNAS.LV
LATVIJAS MĒRĒNEKŪ GRUPA

ĒKU, BŪVJU EKSPLIKĀCIJA				
Nr.	Nosaukums	Apbūves platība, m²	Ceļu un bruģu apmales, m	Piezīmes
1	2	3	4	5
1	REKONSTRUEJAMĀ ĒKA	1071.4		
2	PROJEKTĒJAMIE IEEJAS MEZGLI	12.1		
3	PROJEKT. IEEJAS MEZGLS AR PANDUSU	11.9		
4	PAGALMA TERITORIJA	-		
5	PROJEKTĒJAMĀS AIZSARGAPMALES	110.2	191.1	
6	CELIŅI PIE IEEJAS MEZGLIEM	27.6	19.6	

PIEZĪMES 1:

Šķērsojumus ar visiem inženierkomunikācijām
izpildīt ievērojot MK noteikumus Nr.1069.

SASKANOTS
Daugavpils pilsētas domes
plānošanas un būvniecības departamenta
vadītāja, pilsētas galvenā arhitekta
Inguna Kokina
20.11.2011.

PIEZĪMES 2:

1. VISI IZMĒRI DOTI METROS.
2. AUGSTUMA ATZĪMES DOTS METROS.
3. LAPU SK. KOPĀ NO AR-1 LĪDZ AR-15.
4. IEEJAS MEZGLU PIESASTES SK. AR-12-14.

Būvprojekta akceptis
Nr. 8.5-3.1/2011
20.11.2011. g.

PIEZĪMES 3:

1. Visus darbus izpildīt saskaņā ar "Elektroīstāžu uzbūves noteikumiem" un "Elektrisko tīklu aizsardzības noteikumiem", un citiem normatīviem dokumentiem.
2. Plakandzelzi guldīt zemē, 0.5 dziļumā, 1.0m no ēkās pamatiem.
3. Zemējuma kontūra trase precizējama pie montāžas darbu veikšanas.
4. Zemējuma kontūra pretestība Rz<40m. Pēc mērījumu veikšanas, nepieciešamības gadījumā iedzīt papildus zemējuma elektrodus.
5. Visas savienojumu vietas zem zemes jānotin ar pretkorozijas lentu.

SASKANOTS
Daugavpils pilsētas
izglītības pārvaldes vadītāja
Olga Dukšinska
20.11.2011. g.

PIEZĪMES 4:

1. Nosacītos apzīmējumus skat. lapā ŪKT-1.
2. Plāns izstrādāts, pamatojoties uz 07.09.2011.g. topogrāfisko plānu M1:500 (Firma "PARNAS").
3. Koordinātu sistēma LKS-92.
4. Augstuma atzīmes, piesaītas izmēri doti metros, bet diametri - milimetros.

SASKANOTS
Daugavpils pilsētas domes
izpilddirektors
A.Kursītis
20.11.2011. g.

PAS "DAUGAVPILS SILTUMTĪKLS"
SASKANOTS
Tehniskās grupas
vadošais inženieris: G.Borovskis
Daugavpils, 2011.11.10.
SASKANOTS
ar SIA Lattelecom
Nr. CS-09-54/1696
2011.11.10.
SASKAŅOJUMA NOTEIKUMI
1. Trīs dienas pirms darbu sākuma ierasties
un kopā ar SIA Citrus Solution darbinieku veikt
izmaiņas apakšzemes sakaru būves,
veicamo darbu joslā.
2. Diena pirms darbu sākuma izsaukt pa tālruni
Nr. SIA Citrus Solution darbinieku uz veicamo darbu vietu.

Rakšanas, grunts izstrādes un
zemes darbi ar mehānismiem
elektroniski sakaru tīkla
aizsargjostā AIZLIEGTI
lattelecom
Aleksejs Prudņikovs
SIA Lattelecom
Pārvaldes persona
SIA Citrus Solutions
inženieris
Akciju sabiedrības "Latvijas Gāze"
Daugavpils iecirkņa
APKALPOŠANA
PAZĒMES GALVENĀDĀV
Daugavpils iecirkņa
inženieris
VLADIMIRS LARIONOVS
14.10.2011. g.

ARHITEKTU BIROJS REM PRO			
Amata nosaukums	Vārds, uzvārds	Paraksts	Datums
Būvproj. vad.	V.Kladovščikova		10.2011.
Izstrādāja	K.Bezzubova		10.2011.

Pasūtītājs:	SIA MGM PRO	Pasūtījuma Nr.			
	Reģ.Nr.51503050951	REM_4511			
Daugavpils 30. pirmsskolas izglītības iestādes energoefektivitātes paaugstināšana Tukuma ielā 47a, Daugavpilī					
Ģenerālplāns ar ŪK tīkliem un zibenssardzību					
Arhīva reģistrācijas Nr.	Rasējuma marka	Stadija	Mērogs	Lapa	Lapas
	GP	TP	1:500	3	3