



PUBLISKĀ AĻSPRIŠANA NO 23.09.2014 LĪDZ 21.10.2014

BŪVNICĪBAS IECEREI


ŠĶIROTO ATKRITUMU SAVĀKŠANAS LAUKUMS

Līginišķu ielas rajonā, Daugavpilī,

zemes vienībā ar kadastra apzīmējumu 0500 017 2423

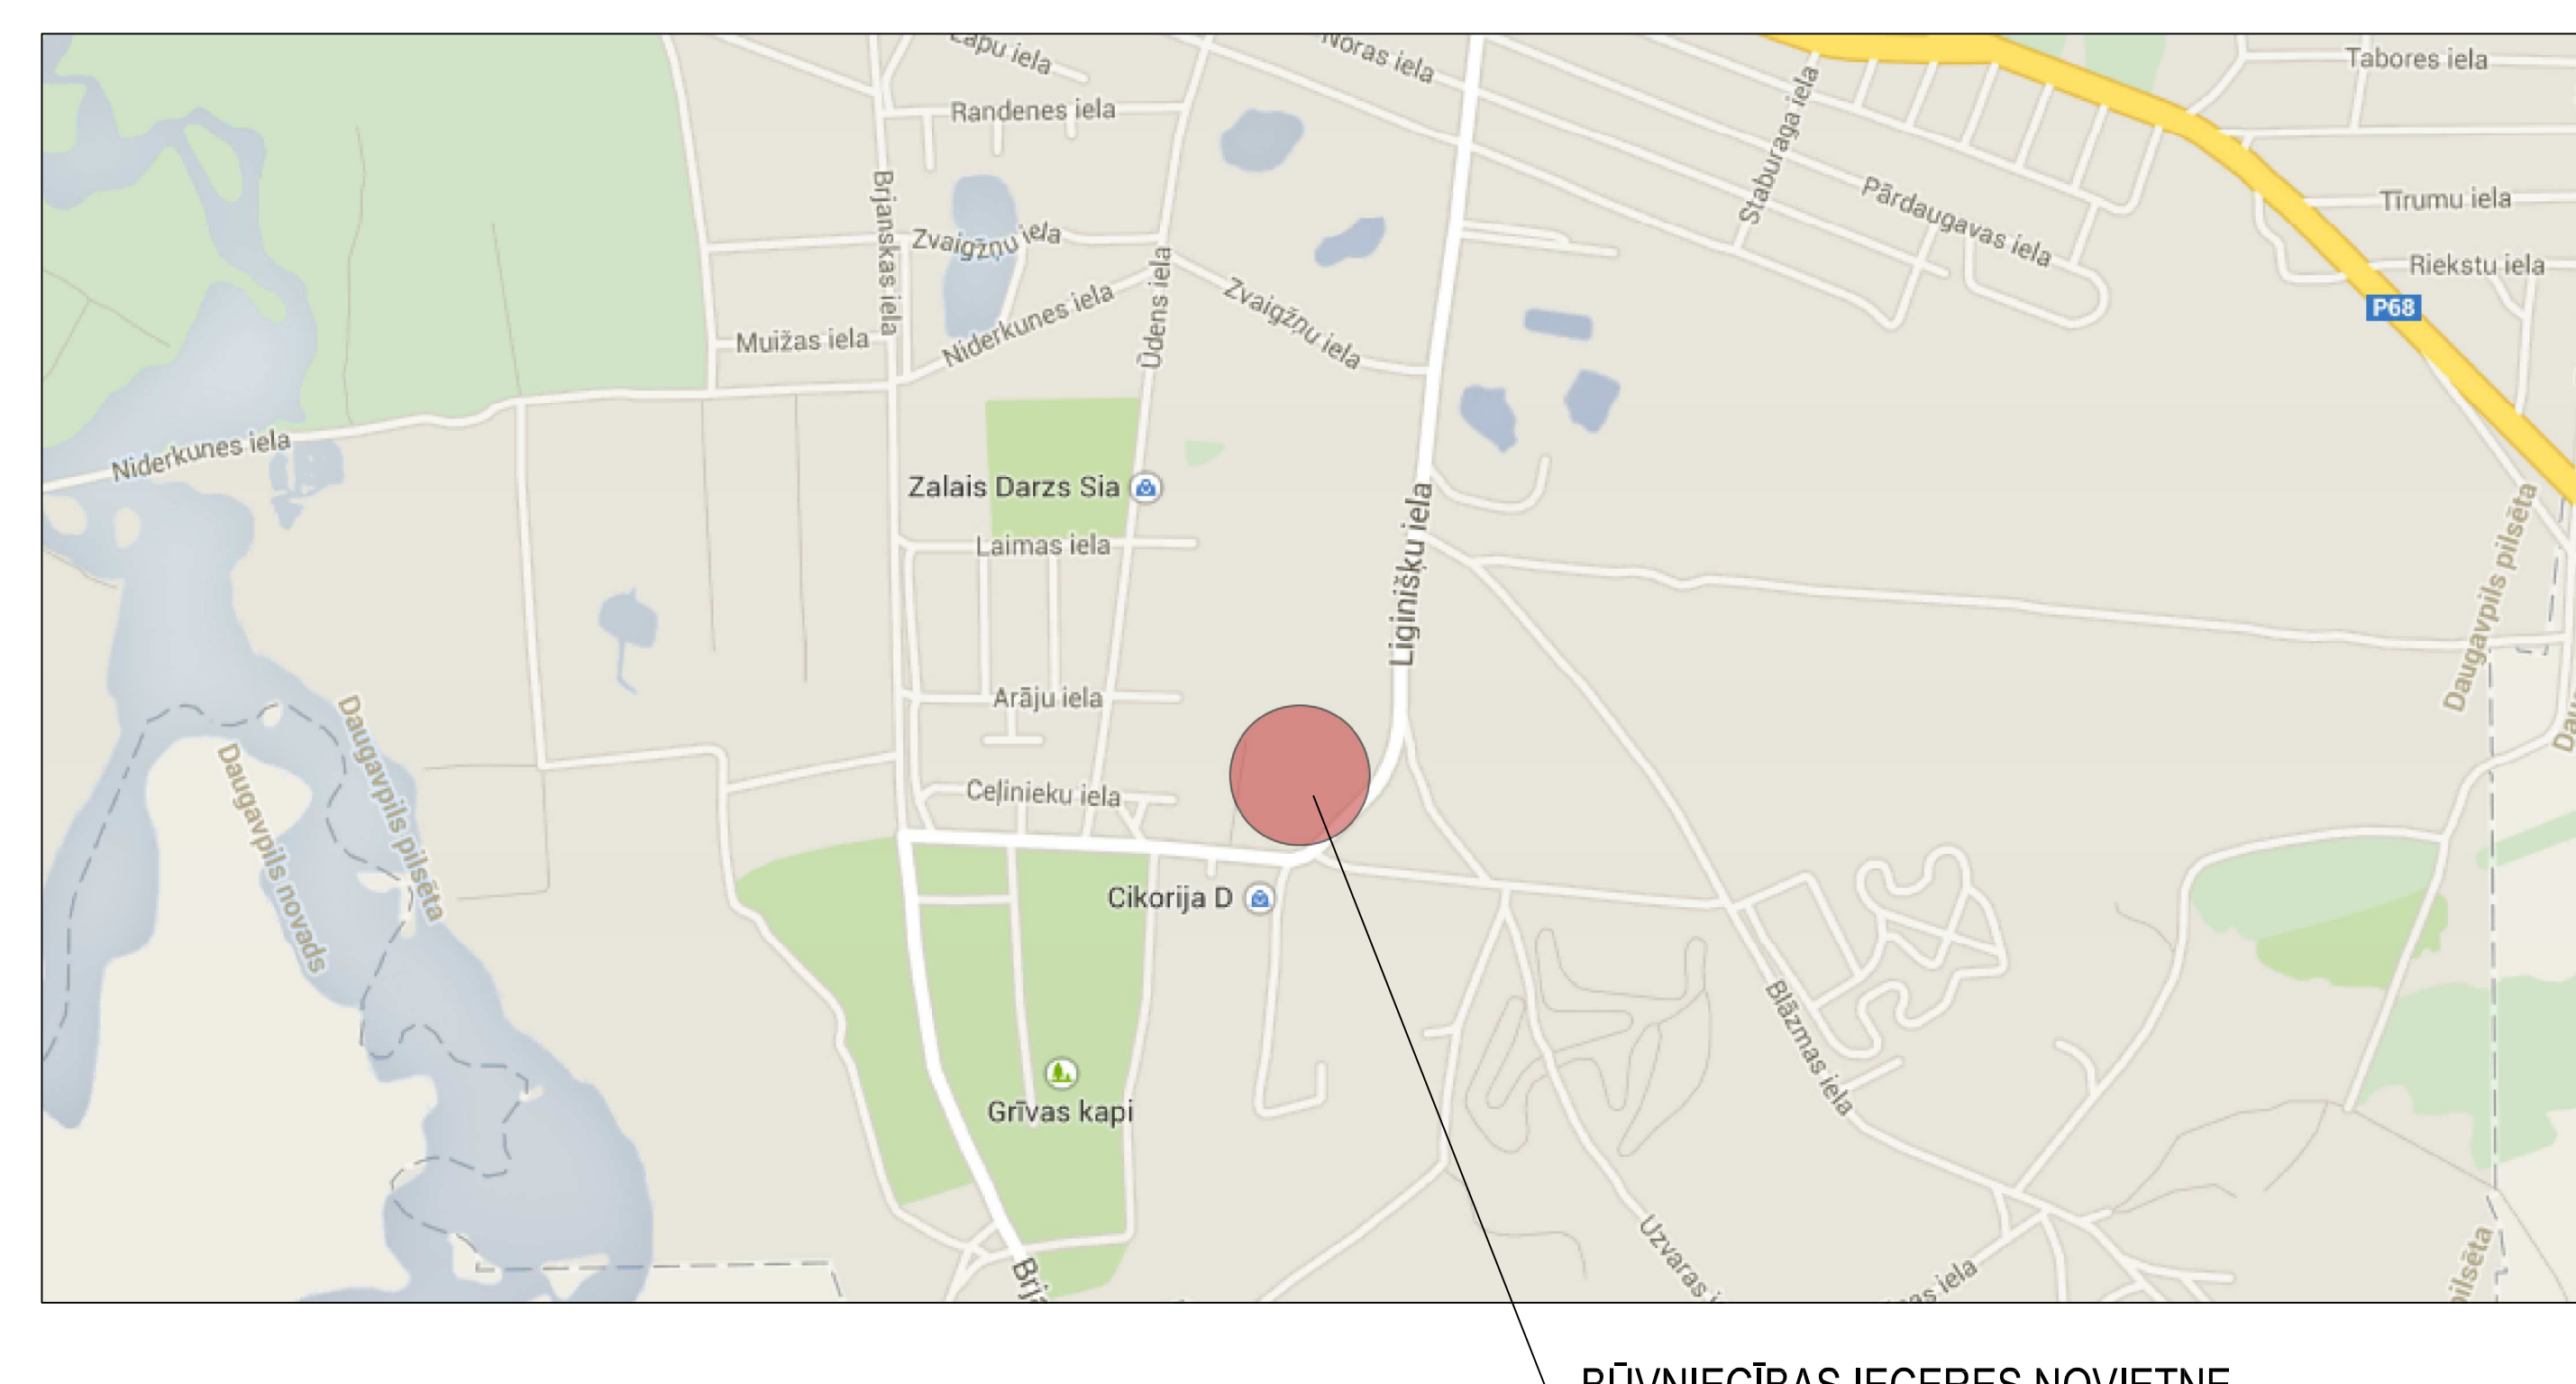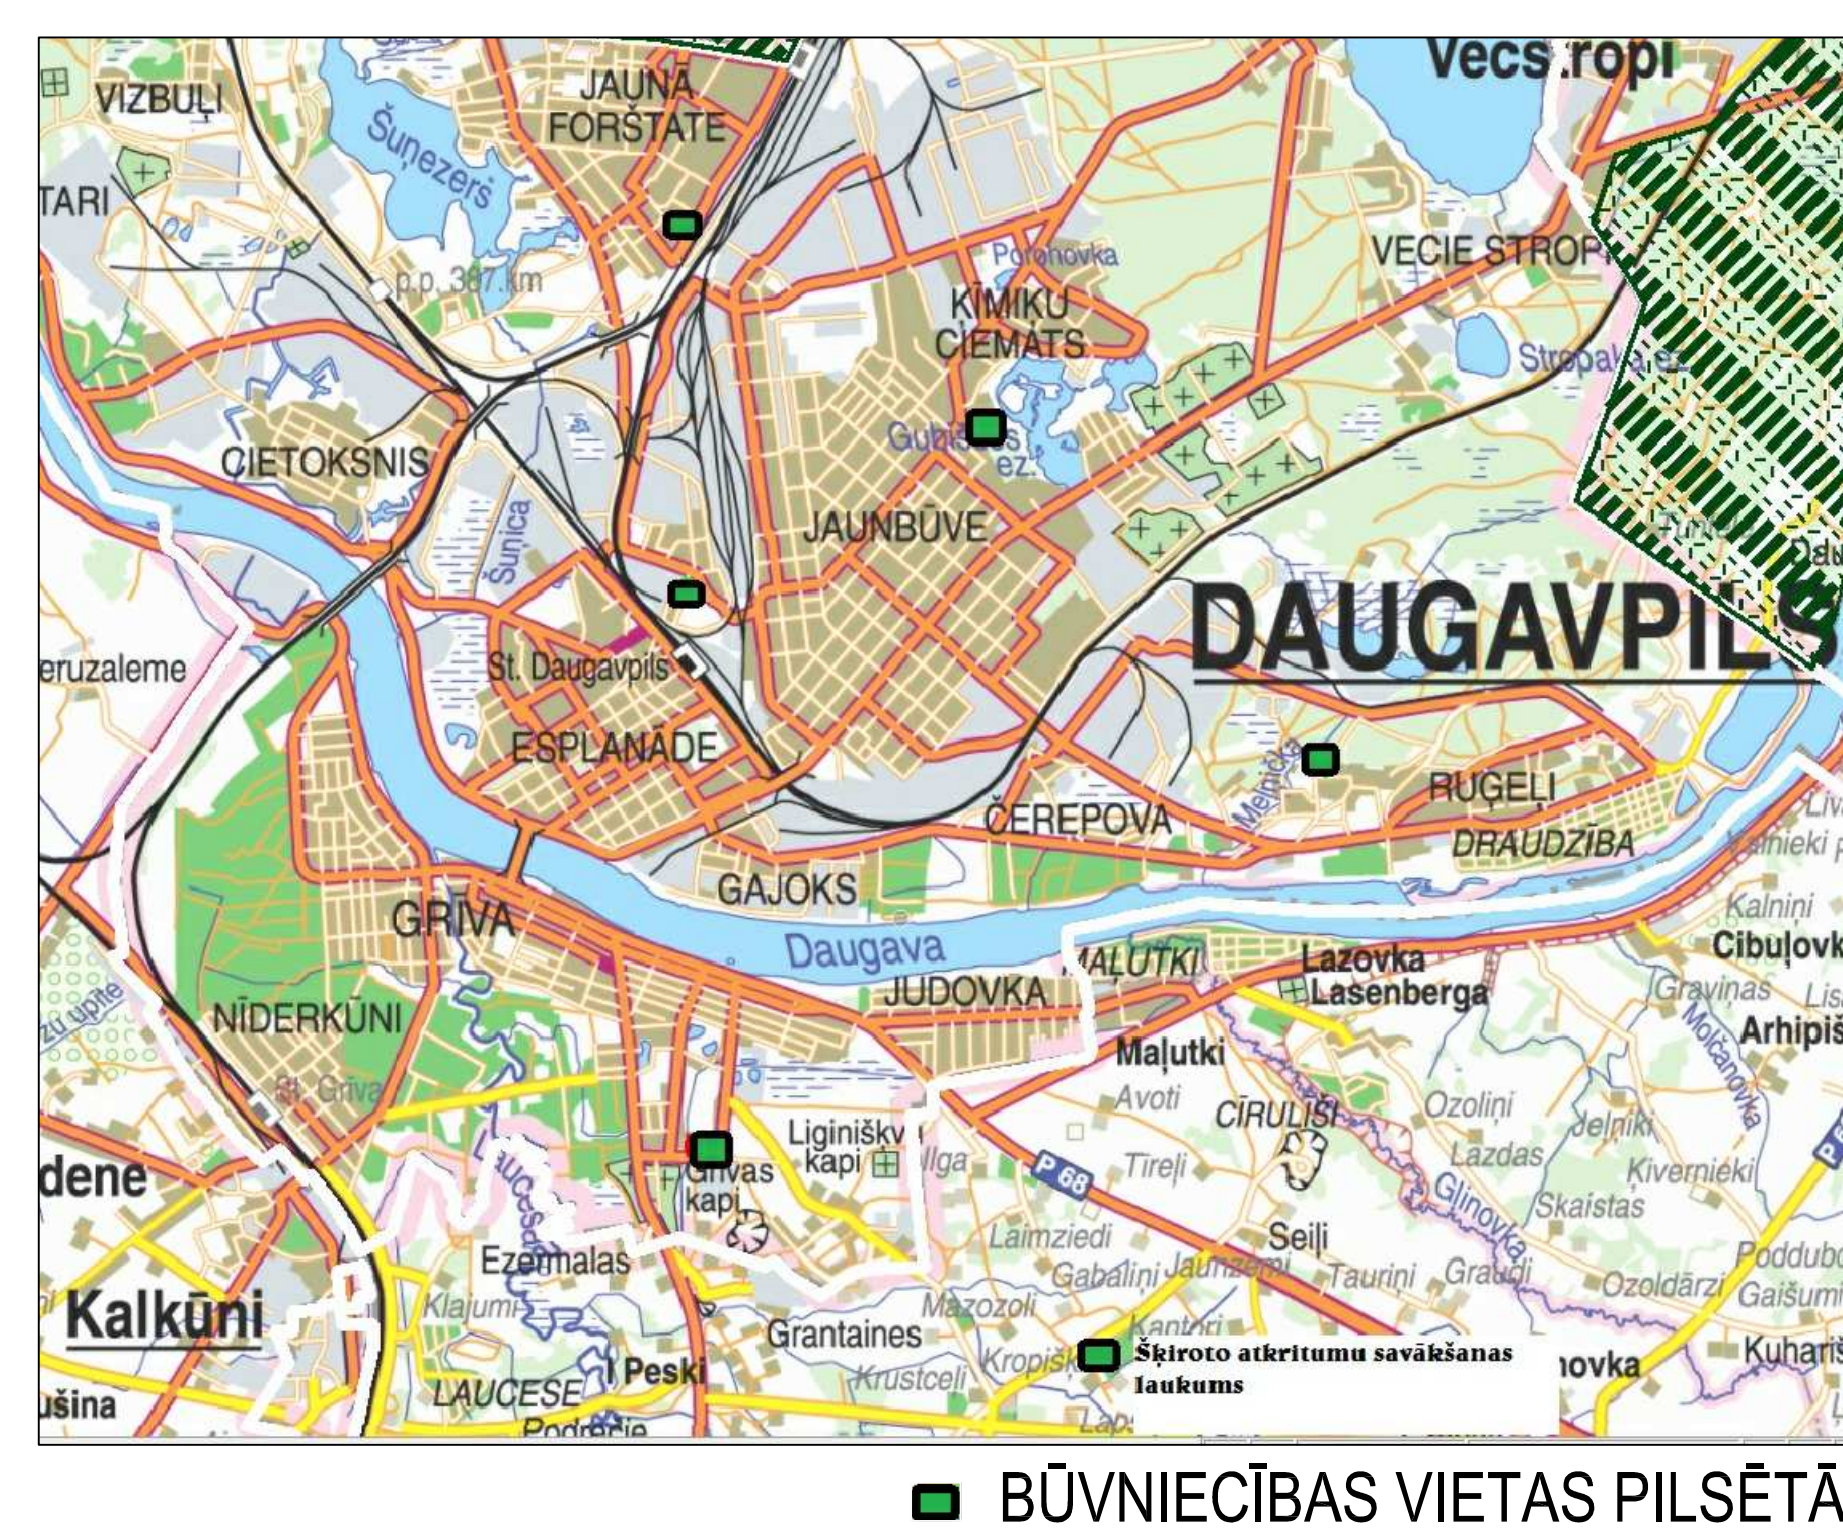

ESOŠĀS SITUĀCIJAS FOTOFIKSĀCIJA

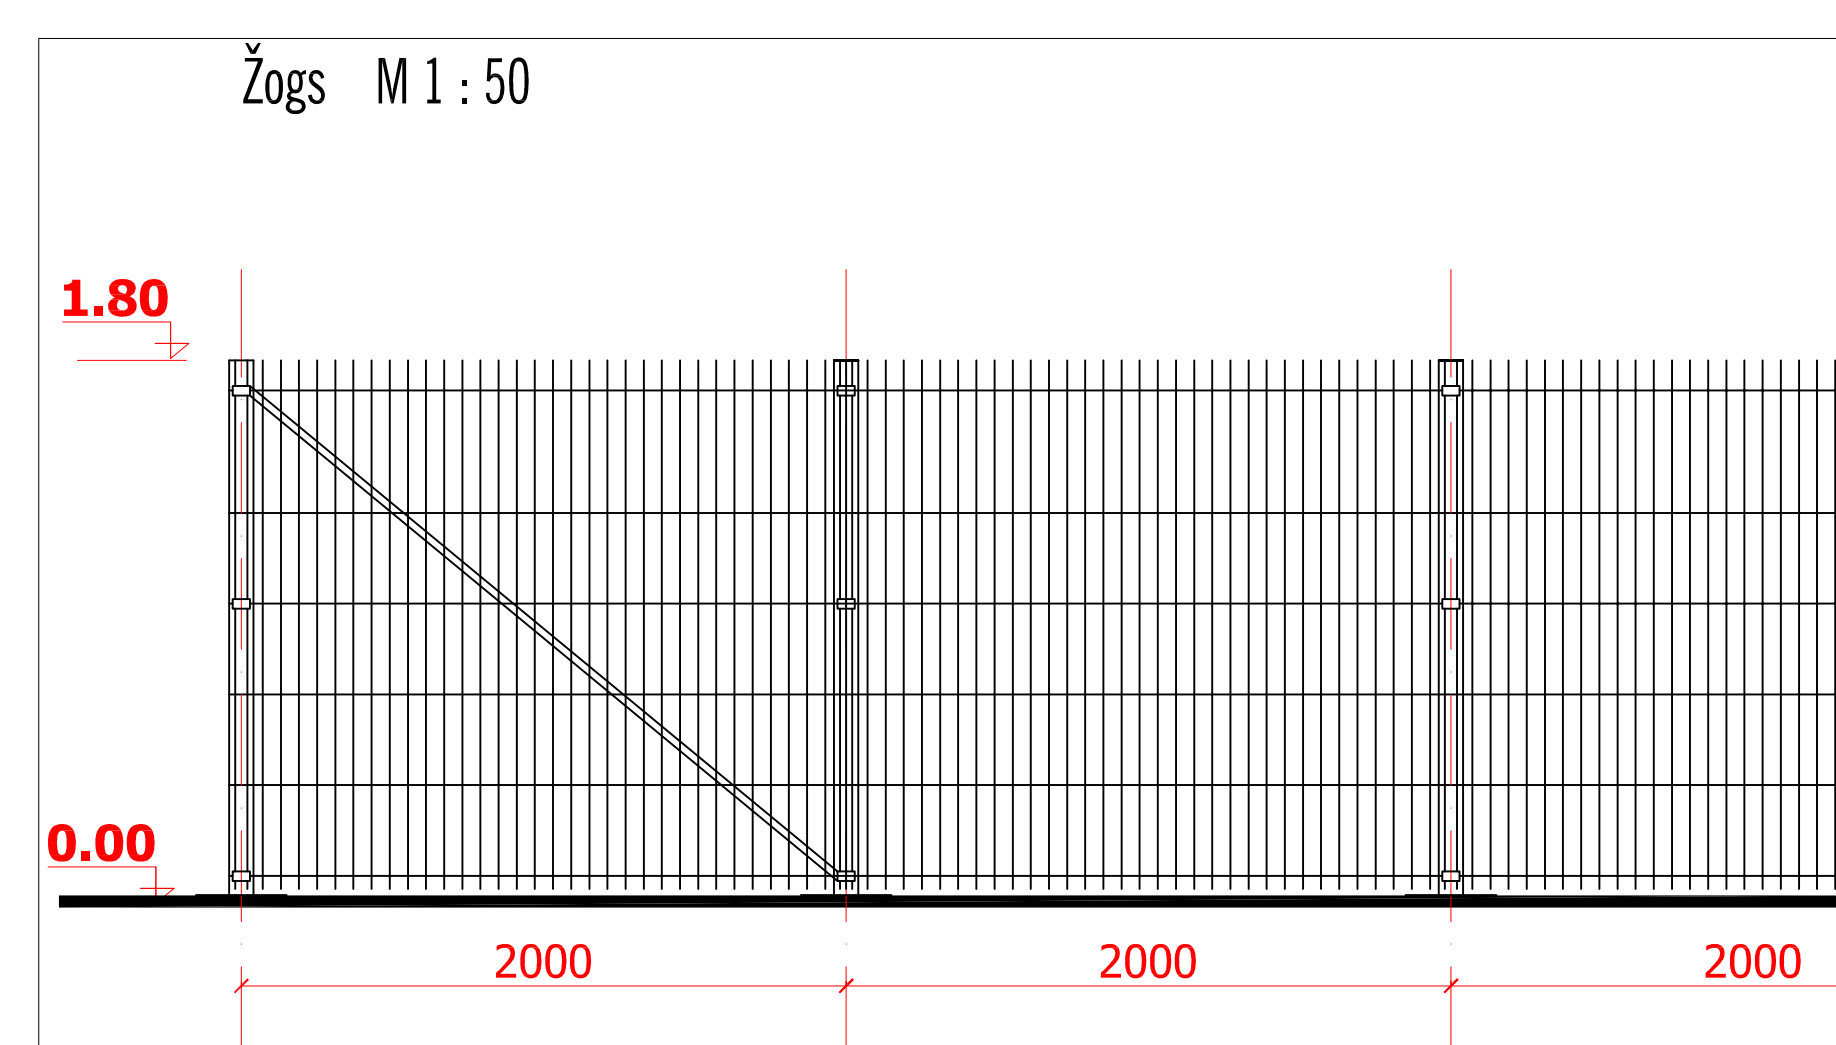

VIZUALIZĀCIJA



VIZUALIZĀCIJA



Projekta ietvaros tiek plānots izveidot laukumu ar izmēriem 50 m x 30 m, kurā tiks nodrošināta iespēja Daugavpils pilsētas iedzīvotājiem bez maksas nodot jau iepriekš sašķirotus atkritumus.

Laukumā tiks ierīkots ūdensnecaurlaidīgs segums, veikta tā iezogošana un uzstādīti 10 atsevišķi konteineri katram no atkritumu veidiem, savukārt lielgabarīta atkritumus būs iespēja novietot speciāli paredzētā angārā.

Tiks pieņemti šāda veida atkritumi:

- 1) Papīrs un kartons un to iepakojums;
- 2) Polietilēna maisi;
- 3) Plastmasa;
- 4) Stikls un stikla iepakojums;
- 5) Metāls un metāla iepakojums;
- 6) Lielgabarīta atkritumi;
- 7) Vieglo automašīnu riepas;
- 8) Elektriskās un elektroniskās iekārtas;
- 9) Koks un koka iepakojums;
- 10) Keramikas izstrādājumi;
- 11) Bīstamie atkritumi (tiks pieņemti par maksu).

VIZUALIZĀCIJA



VIZUALIZĀCIJA



Būvniecības ieceres ierosinātājs:

Daugavpils pilsētas pašvaldības iestāde „Komunālās saimniecības pārvalde”, reģ.Nr.90009547852. Juridiskā adrese: Saules iela 5A, Daugavpils, LV-5401, tel.65476314.

Kont.pers.: Teodors Binders, Kaspars Laizāns, tel.65476320, e-pasts: teodors.binders@daugavpils.lv ; kaspars.laizans@daugavpils.lv.

Projektētājs:

SIA "Geo Consultants", reģ. Nr.40003340949. Andris Tomsons;sert.nr.10-0999

Juridiskā adrese: Olīvu iela 9, Rīga, LV-1004, tel.67627504,

Kont.pers.: Jānis Ābeltiņš; e-pasts: gc@geoconsultants.lv tel.67627504.

Būvniecības ieceres prezentācija notiks:

07.10.2014. plkst.16.00. Daugavpils pilsētas domes konferenču zālē Kr.Valdemāra ielā 1, Daugavpilī.

Informatīvie materiāli par būvniecības ieceri apskatāmi:

no 23.09.2014. līdz 21.10.2014. Daugavpils pilsētas domes telpās Kr.Valdemāra ielā 1, Daugavpilī, tālr.65404344, un Daugavpils pilsētas domes Pilsētplānošanas un būvniecības departamenta telpās Raiņa ielā 28, Daugavpilī, tālr.65457160, darba dienās darba laikā, Daugavpils pilsētas domes interneta mājas lapā www.daugavpils.lv, sadaļā Publiskā/sabiedriskā apspriešana.

Rakstiskas atsauksmes iesniedzamas minētajā laikā Daugavpils pilsētas domes informācijas birojā Kr.Valdemāra ielā 1, Daugavpilī, tālr. 65404344, vai Daugavpils pilsētas domes Pilsētplānošanas un būvniecības departamentā Raiņa ielā 28, Daugavpilī, tālr. 65457160.

Pēc publiskās apspriešanas rezultātu apkopošanas Daugavpils pilsētas domes Pilsētplānošanas un būvniecības departaments jautājumu gatavos izskatīšanai Daugavpils pilsētas Domes sēdē. Tālr. uzziņām - 65457160