



Vienotais reģistrācijas Nr.41503002432 Tālrunis + 371 654-44565 AS "Swedbank"
PVN reģistrācijas Nr.LV41503002432 Fakss + 371 654-25547 konta Nr.
Ūdensvada iela 3, Daugavpils, LV - 5401 e-pasts kontakti@daugavpils.udens.lv LV65HABA0001408050860

Daugavpilī

05.06.2017

Nr. 13-2/086

Uz _____ Nr. _____

Meduma ielā 31

TN ūdensvada tīklu pieslēgšanai
Meduma ielā 31, Daugavpilī

Tehniskie noteikumi

objekta – dzīvojamās mājas Meduma ielā 31, Daugavpilī, pievienošanai ūdensapgādes tīkliem

1. Izstrādāt ūdensapgādes pievadu tehnisko dokumentāciju atbilstoši LR MK Noteikumiem Nr.500 „Vispārīgie būvnoteikumi”, LR MK Noteikumiem Nr. 551 „Ostu hidrotehnisko, siltumenerģijas, gāzes un citu, atsevišķi neklasificētu, inženierbūvju būvnoteikumi”, LBN 222-15 „Ūdensapgādes būves”, „Aizsargjoslu likumam”, LBN 008-14 „Inženiertīklu izvietojums”, „Būvniecības likumam”, “Ūdenssaimniecības pakalpojumu likumam” un citiem spēkā esošiem normatīviem dokumentiem.
2. Izstrādāto tehnisko dokumentāciju saskaņot ar SIA „Daugavpils ūdens” un trešajām personām, atbilstoši LR MK Noteikumu Nr.500 „Vispārīgie būvnoteikumi” prasībām.
3. Saskaņotās tehniskās dokumentācijas vienu eksemplāru (oriģinālu) iesniegt SIA “Daugavpils ūdens”, kā arī nodot to digitālā veidā.
4. Pievadu būvniecības darbus var veikt persona, kas ir sertificēta ūdensapgādes un kanalizācijas sistēmu būvdarbu vadīšanas un būvuzraudzības jomā vai būvkomersanta reģistrā reģistrēta persona, ar SIA „Daugavpils ūdens” tehnisko uzraudzību (pirms tranšejas aizbēršanas SIA „Daugavpils ūdens” pārstāvja izsaukums ir obligāts).
5. Pieslēgšanu esošiem ūdensapgādes tīkliem veic tikai SIA „Daugavpils ūdens”.
6. Tehniskie noteikumi derīgi vienu gadu.

Ūdensapgādes ievada ierīkošanai

1. Objekta ūdensvada pieslēgšanas vieta - esošais ūdensvads Dn 32 mm Meduma ielā.
2. Uz ūdensvada pievada piederības robežas izbūvēt ūdensmērītāju aku, kurā var iebūvēt ūdens patēriņa uzskaites mezglu komercuzskaites mēraparāta uzstādīšanai. Uzstādīšanas

detaļas precizēt un saskaņot ar SIA "Daugavpils ūdens" tehniskās dokumentācijas izstrādāšanas gaitā.

3. Izmantojot vietējos (pazemes) ūdens avotus, šiem ūdensvada tīkliem jābūt fiziski atvienotiem (ar gaisa spraugu) no ūdensvada tīkliem, pa kuriem tiek piegādāts pilsētas ūdens.
4. Ūdensvada ievada diametru noteikt ar aprēķinu, saskaņā ar LBN 222-15 normām.
5. Paredzēt ievadu no polietilēna (PE, HDPE un tml.) caurulēm.
6. Ievada ielikšanas dziļums – ne mazāk par 2,0 m.

Pēc objekta pieslēgšanas SIA „Daugavpils ūdens” ūdensapgādes sistēmai jānoslēdz līgums ar SIA „Daugavpils ūdens” ūdensapgādes un kanalizācijas pakalpojumu sniegšanai.

SIA "Daugavpils ūdens"
Valdes loceklis



Ģ. Kolendo

Egorchenkov 65422552

asītājai nav
zaudējumu,
ar Latvijas
piedzenams
piederušo

atbildētāja,
it divi) Ls

Latvijas

tūkstoši)
piederušo

stratovas,
divi) Ls

nu laikā,

sts



Zemesgrāmatu apliecība

Daugavpils zemesgrāmatu nodaļa
Daugavpils pilsētas zemesgrāmatas nodaļums Nr. 3849
Kadastra numurs: 0500 013 5935
Daugavpils pilsēta, Meduma iela 31

I.daļa 1.iedaļa

Ieraksta Nr.	Nekustams īpašums, servitūti un reālnastas	Kopīpašuma domājamā daļa	Platība lielums
1.1.	Zemes gabals ar kadastra numuru 0500- 013- 5935. <i>Žurnāls Nr. 4534 (1999), lēmuma datums: 08.11.1999, tiesnesis Jānis Radionovs</i>		622 kv
2.1.	Uz zemes gabala atrodas namīpašums: dzīvojamā ēka (saskaņā ar inventarizācijas dokumentiem liters Nr. 001) un divas palīgceltņes (saskaņā ar inventarizācijas dokumentiem liters Nr. 002 un 003). <i>Žurnāls Nr. 1992 (2000), lēmuma datums: 23.03.2000, tiesnesis Jānis Radionovs</i>		

II.daļa 1. iedaļa

Ieraksta Nr.	Īpašnieks, personas/nodokļu maksātāja kods, tiesību pamats	Domājamā daļa	Summa, par kuru iegūts īpašums
9.1.	Īpašnieks: personas kods	1	
10.1.	Īpašuma tiesība nostiprināta uz zemi un ēkām.		
11.1.	Pamats: 2001. gada 24. maija tiesas spriedums lietā Nr.C 12222301g. 2223/01.		
12.1.	Persona: , personas kods Īpašuma tiesība izbeigusies.	0	

Žurnāla Nr. 300000043327 , datums 04.07.2001

Lēmuma datums: 10.07.2001

Kancelejas nodeva Ls 9,00 samaksāta

Zemesgrāmatu nodaļas tiesnesis

Zemesgrāmatu apliecība satur tiesneša lēmumu un informāciju par īpašuma sastāvu.

Ludmila Guseva




Handwritten mark

INVENTARIZĀCIJAS PLĀNS


Gruntsgabala kadastra Nr. 0500-013-5935

Daugavpils, kvartāls Nr. _____, Meduma iela, ēka Nr. 31

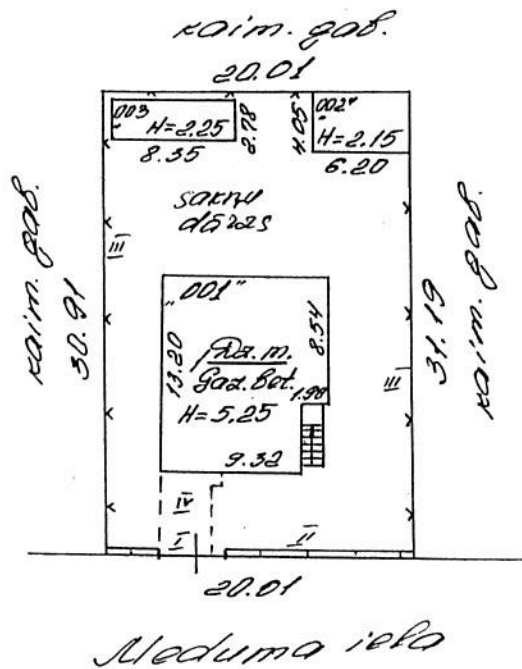

Atbildēja: _____
Pārbaudīja: _____

Ūdensvada un kanalizācijas tīklu izbūves shēma objektam Meduma ielā 31, Daugavpilī
M 1:250

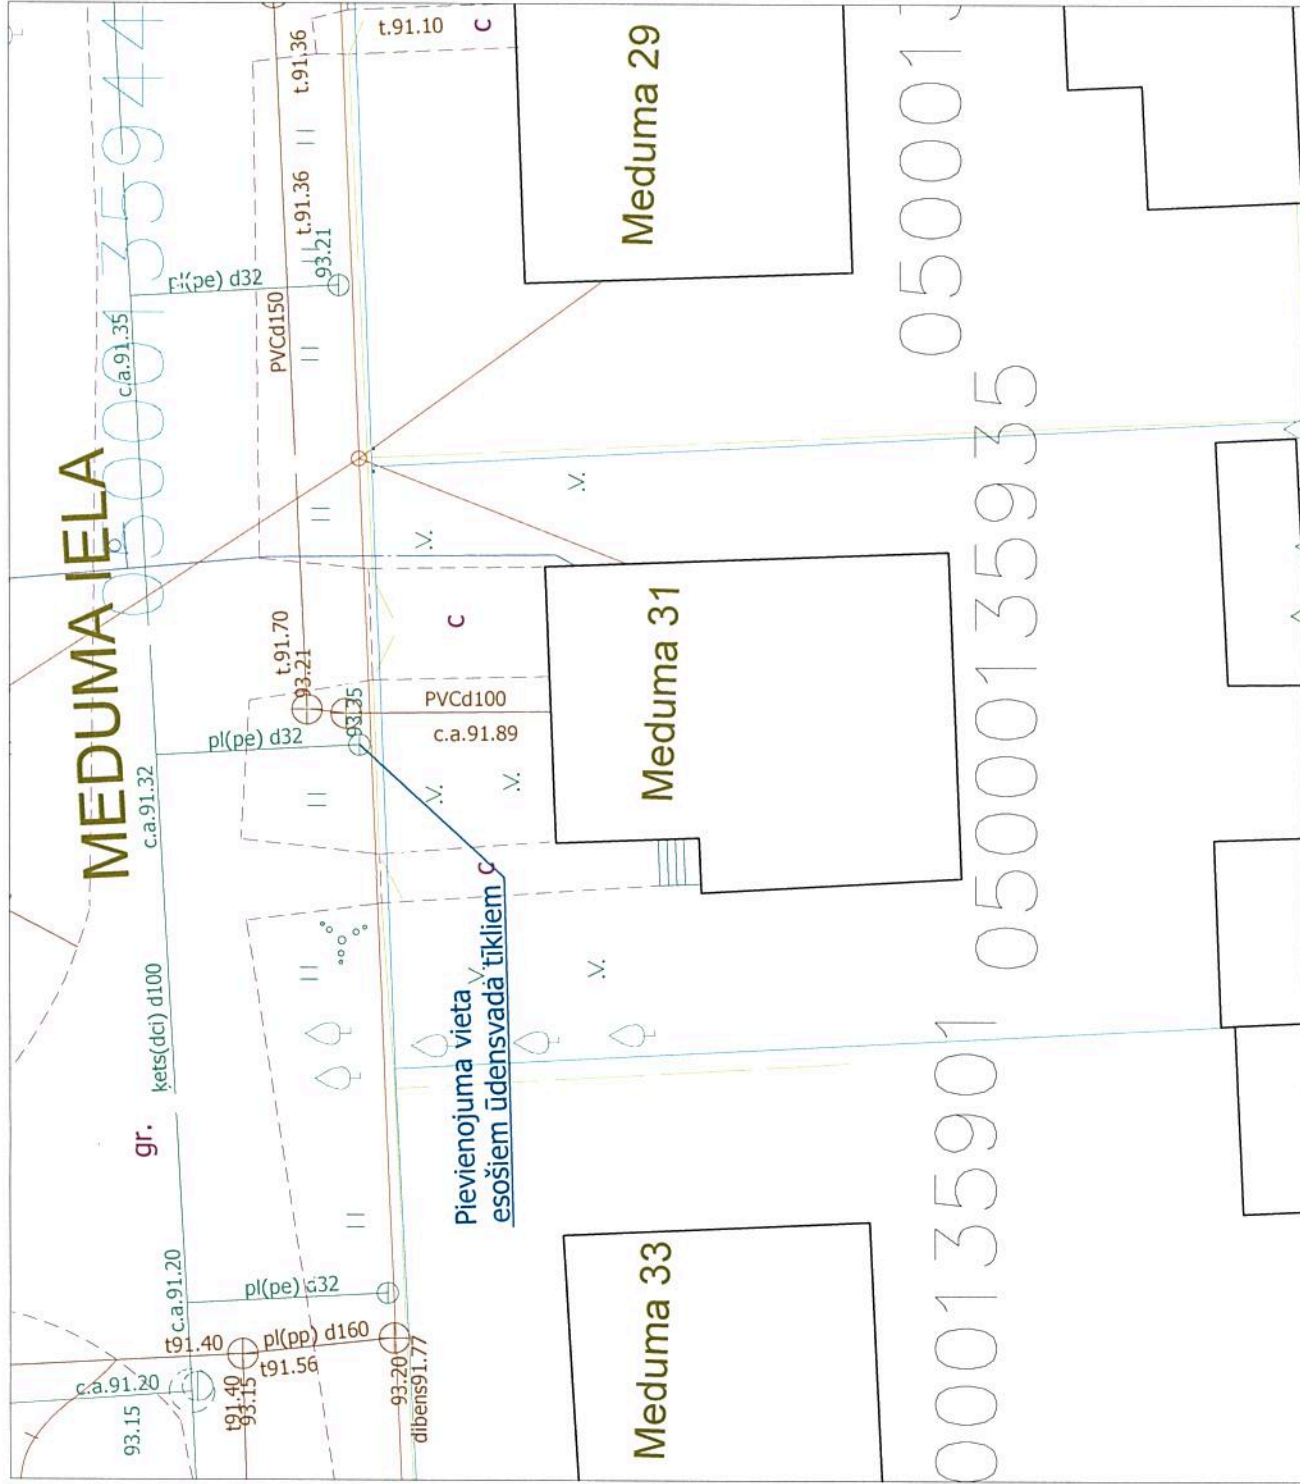

Namīpašuma īpašnieks vai
tiesiskais pārvaldnieks: _____ /paraksts/
_____ /datums/
Būvprojekta izstrādātājs:
_____ /paraksts/
_____ /datums/