

PUBLISKĀ APSPRIEŠANA NO 23.09.2014 LĪDZ 21.10.2014


BŪVNICĪBAS IECEREI

ŠĶIROTO ATKRITUMU SAVĀKŠANAS LAUKUMS

Piekrastes / Arendoles ielu rajonā, Daugavpilī,
zemes vienībā ar kadastra apzīmējumu 0500 008 1711



BŪVNICĪBAS VIETAS PILSĒTĀ

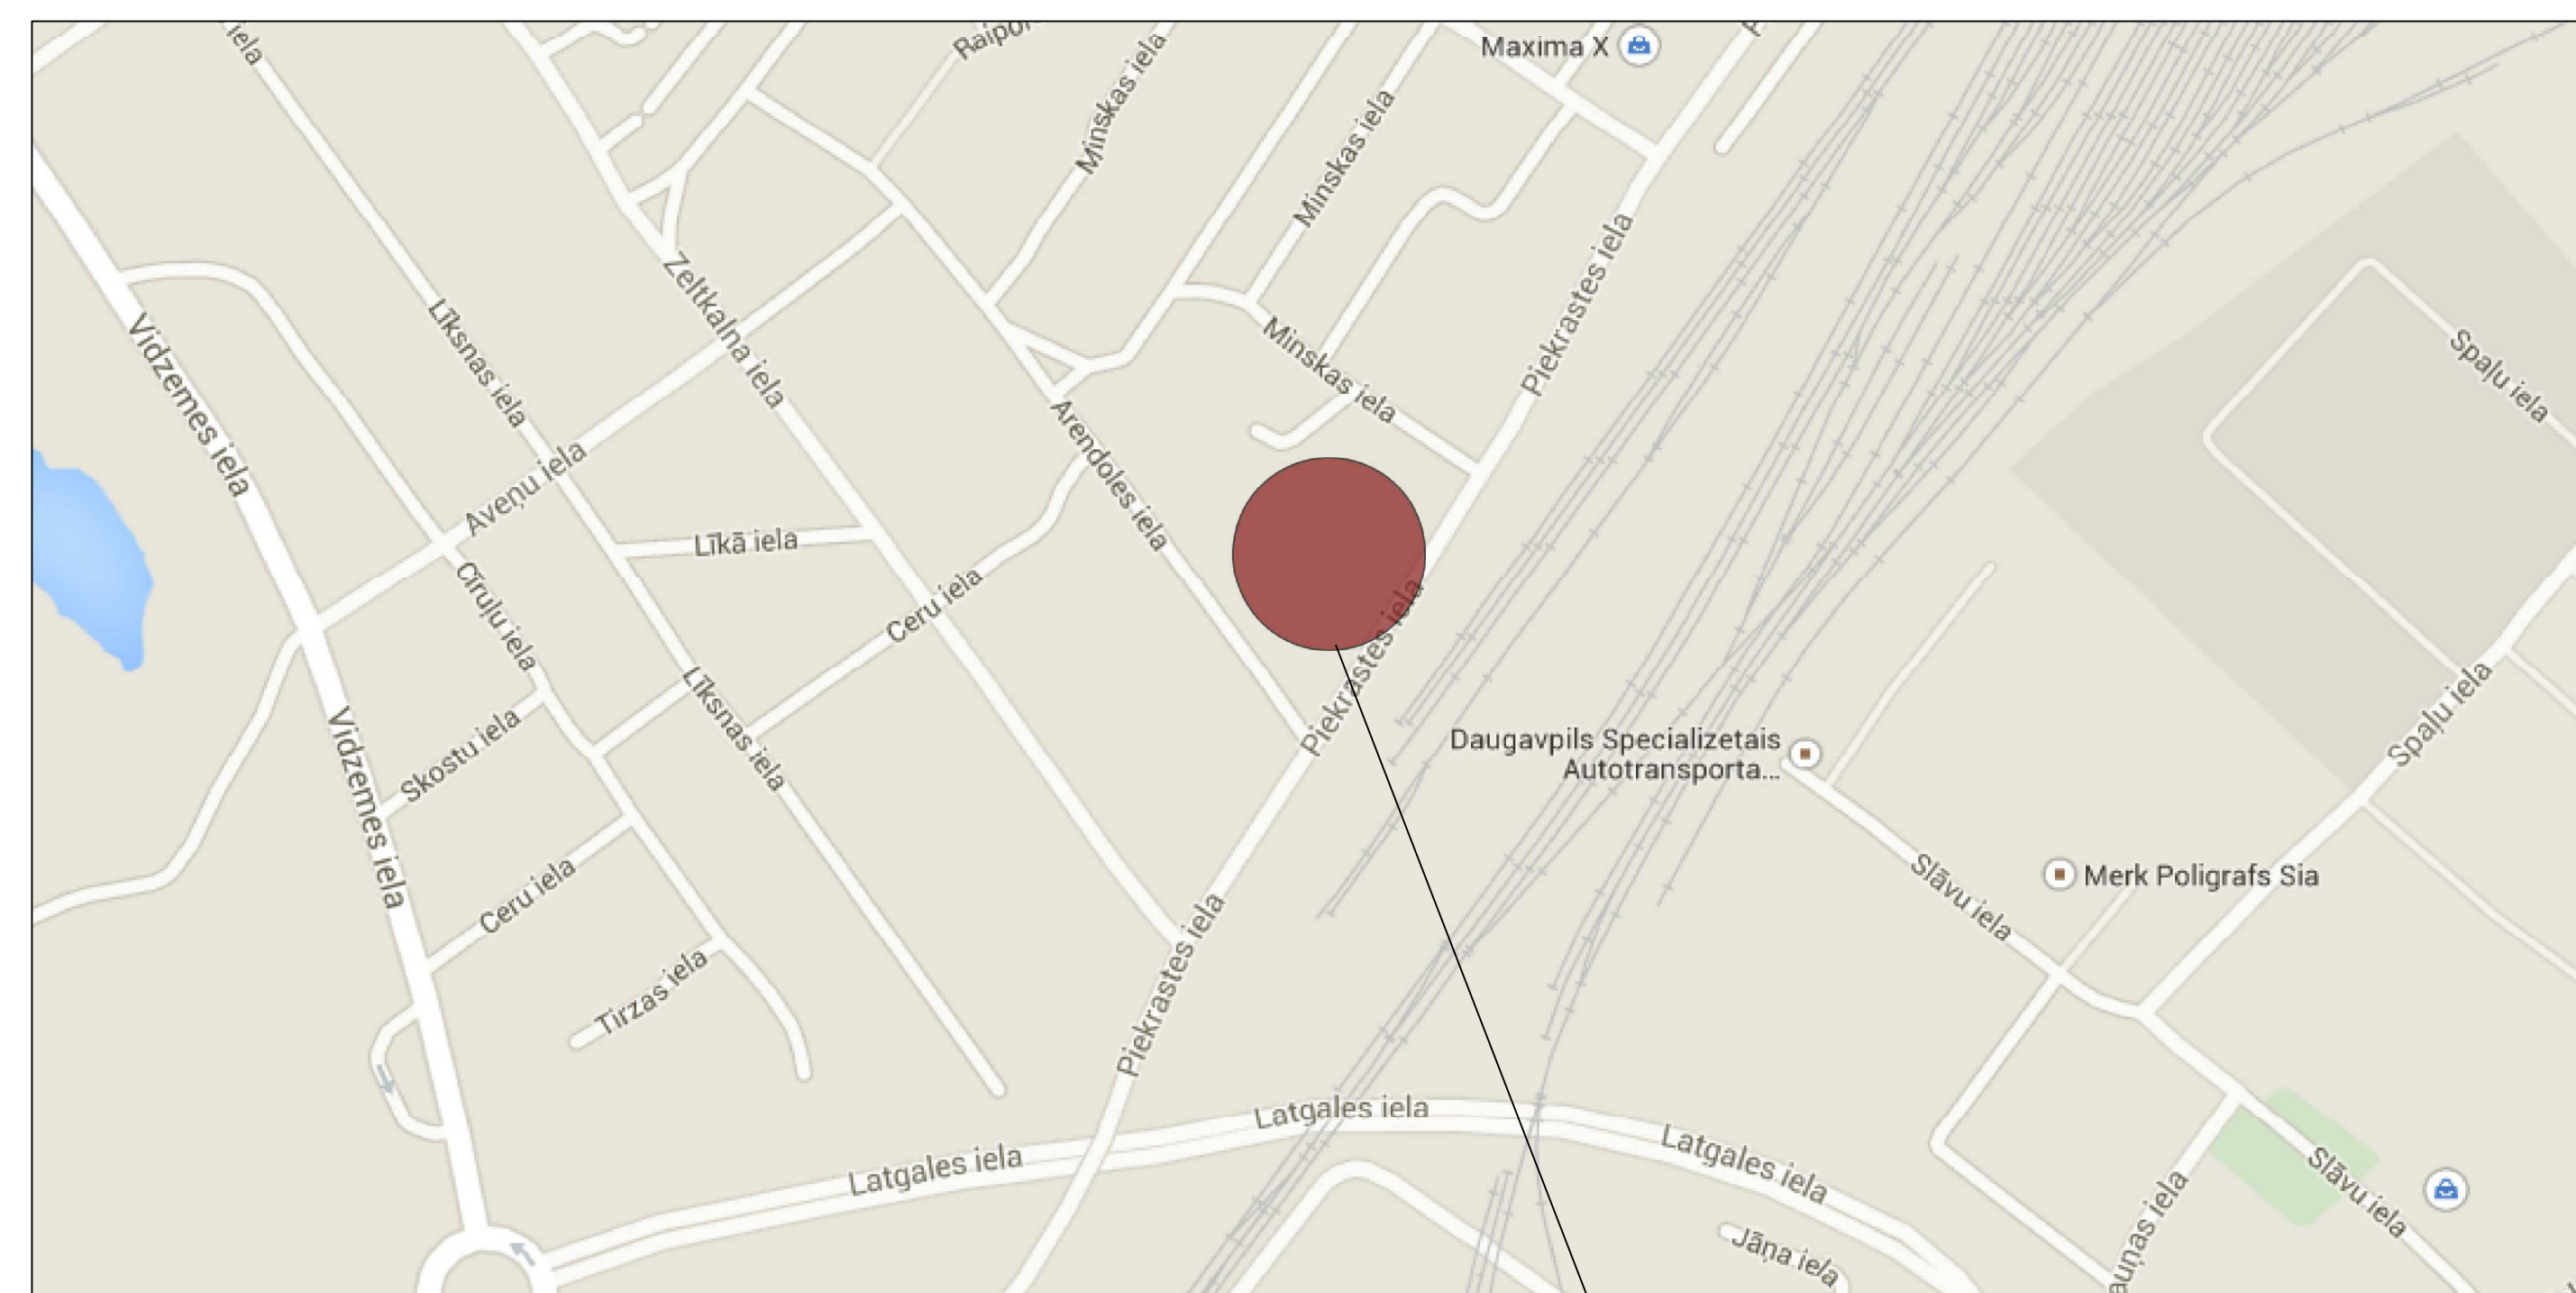

BŪVNICĪBAS IECERES NOVIENTNE

Projekta ietvaros tiek plānots izveidot laukumu ar izmēriem 20 m x 30 m, kurā tiks nodrošināta iespēja Daugavpils pilsētas iedzīvotājiem bez maksas nodot jau iepriekš šašķirotus atkritumus.

Laukumā tiks ierīkots ūdensnecaurlaidīgs segums, veikta tā iežogošana un uzstādīti 10 atsevišķi konteineri katram no atkritumu veidiem, savukārt lielgabariņa atkritumus būs iespēja novietot speciāli paredzētā angārā.

Tiks pieņemti šāda veida atkritumi:

- 1) Papīrs un kartons un to iepakojums;
- 2) Polietilēna maisi;
- 3) Plastmasa;
- 4) Stikls un stikla iepakojums;
- 5) Metāls un metāla iepakojums;
- 6) Lielgabariņa atkritumi;
- 7) Vieglo automašīnu riepas;
- 8) Elektriskās un elektroniskās iekārtas;
- 9) Koks un koka iepakojums;
- 10) Keramikas izstrādājumi;
- 11) Bīstamie atkritumi (tiks pieņemti par maksu).

ĢENPLĀNA SHĒMA M 1:500




ESOŠĀS SITUĀCIJAS FOTOFIKSĀCIJA



VIZUALIZĀCIJA




Žogs M 1 : 50

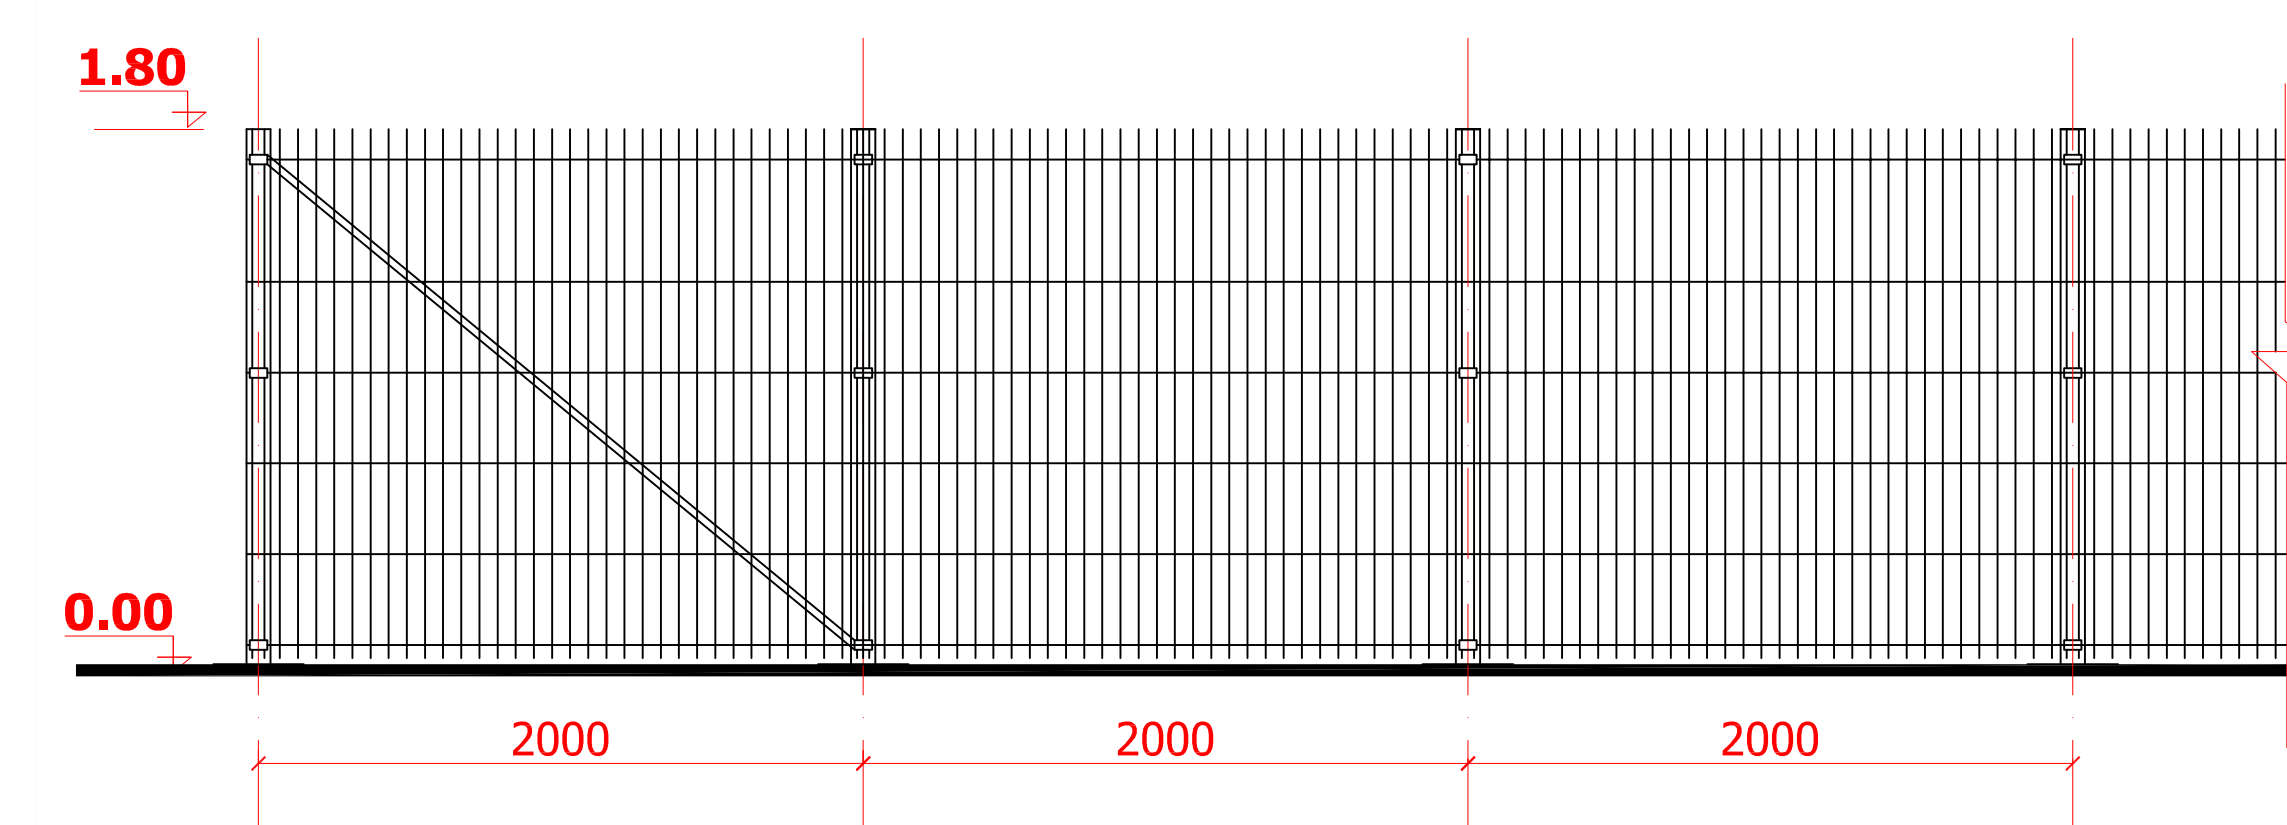

APBŪVES TEHNISKIE RĀDĪTĀJI		
Nr.p.k.	NOSĀUKUMS	APJOMS PROJEKTĒTĀIS
1.	APBŪVES PLATĪBA ANOJUMEI UN PERSONĀLA ĒKĀI	162,4 m ²
2.	CEĻU UN LAUKUMU	600 +/- 180 = 780 m ²
3.	STĀVU SKAITS	1
4.	AUTOSTĀVVIETU SKAITS	-
5.	ŽOGA GARUMS	101 ltn.

NOSACĪTIE APZĪMĒJUMI

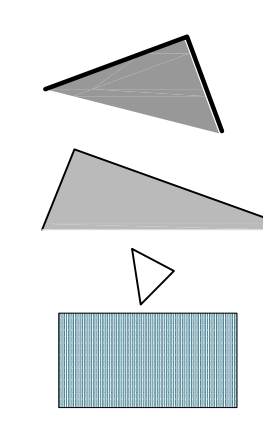

- PROJEKTĒJAMĀS BŪVES
- ESOŠĀS ĒKĀS
- PROJEKTĒTĀS IEEJAS ĒKĀ
- PROJEKTĒJAMĀS ASFALTBETONA IESĒGUMS

Būvniecības ieceres ierosinātājs:

Daugavpils pilsētas pašvaldības iestāde „Komunālās saimniecības pārvalde”, reģ.Nr.90009547852. Juridiskā adrese: Saules iela 5A, Daugavpils, LV-5401, tel.65476314.

Kont.pers.: Teodors Binders, Kaspars Laizāns, tel.65476320, e-pasts: teodors.binders@daugavpils.lv ; kaspars.laizans@daugavpils.lv.

Projektētājs:

SIA "Geo Consultants", reģ. Nr.40003340949. Andris Tomsons;sert.nr.10-0999

Juridiskā adrese: Olīvu iela 9, Rīga, LV-1004, tel.67627504,

Kont.pers.: Jānis Ābeltiņš, e-pasts: gc@geoconsultants.lv tel.67627504.

Būvniecības ieceres prezentācija notiks:

07.10.2014. plkst.16.00. Daugavpils pilsētas domes konferenču zālē Kr.Valdemāra ielā 1, Daugavpilī.

Informatīvie materiāli par būvniecības ieceri apskatāmi:

no 23.09.2014. līdz 21.10.2014. Daugavpils pilsētas domes telpās Kr.Valdemāra ielā 1, Daugavpilī, tālr.65404344, un Daugavpils pilsētas domes Pilsētplānošanas un būvniecības departamenta telpās Raiņa ielā 28, Daugavpilī, tālr.65457160, darba dienās darba laikā, Daugavpils pilsētas domes interneta mājas lapā www.daugavpils.lv, sadalā Publiskā/sabiedriskā apspriešana.

Rakstiskas atsauksmes iesniedzamas minētajā laikā Daugavpils pilsētas domes informācijas birojā Kr.Valdemāra ielā 1, Daugavpilī, tālr. 65404344, vai Daugavpils pilsētas domes Pilsētplānošanas un būvniecības departamentā Raiņa ielā 28, Daugavpilī, tālr. 65457160.

Pēc publiskās apspriešanas rezultātu apkopošanas Daugavpils pilsētas domes Pilsētplānošanas un būvniecības departaments jautājumu gatavos izskatīšanai Daugavpils pilsētas Domes sēdē. Tālr. uzzinām - 65457160

VIZUALIZĀCIJA



VIZUALIZĀCIJA



VIZUALIZĀCIJA



VIZUALIZĀCIJA

