Pielikums 1

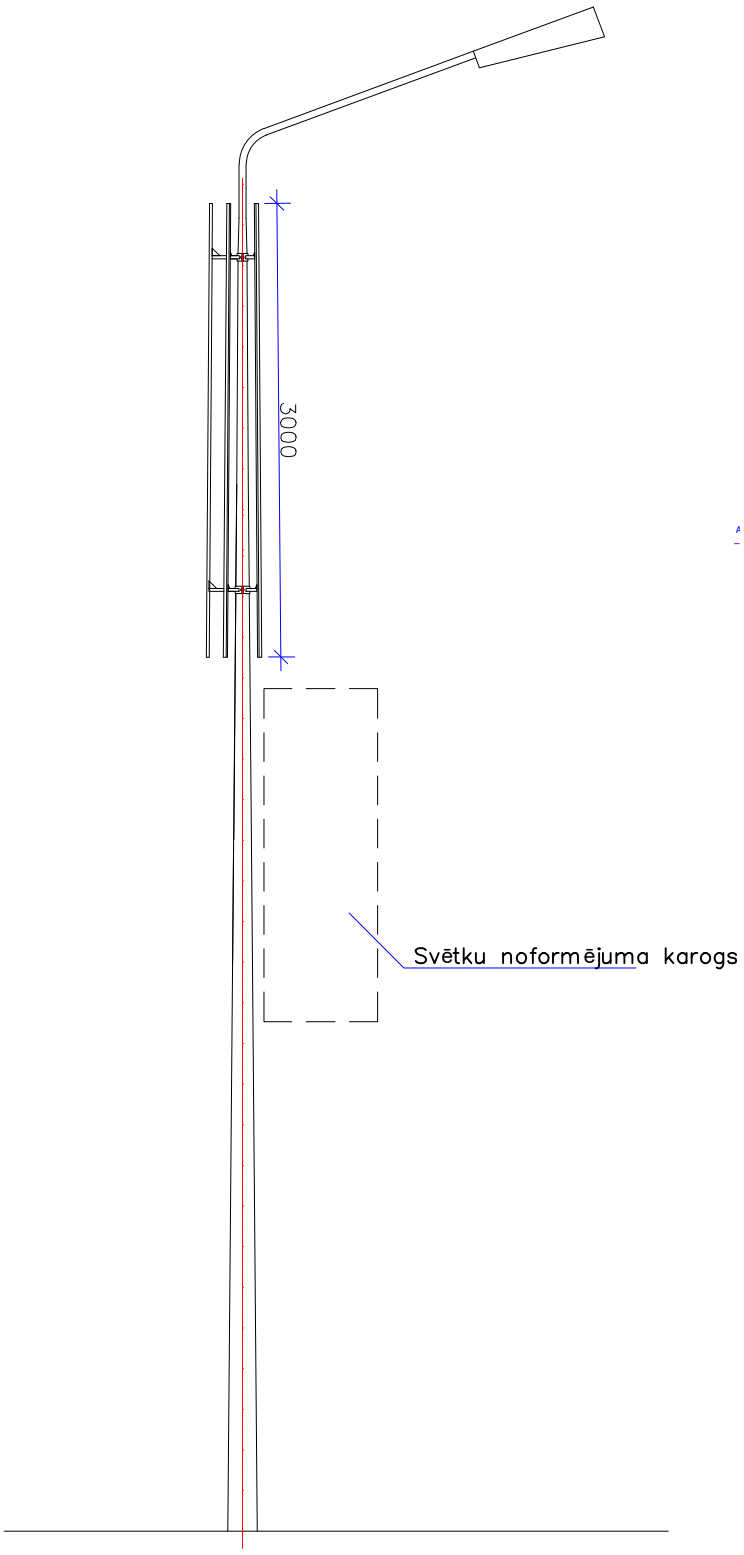

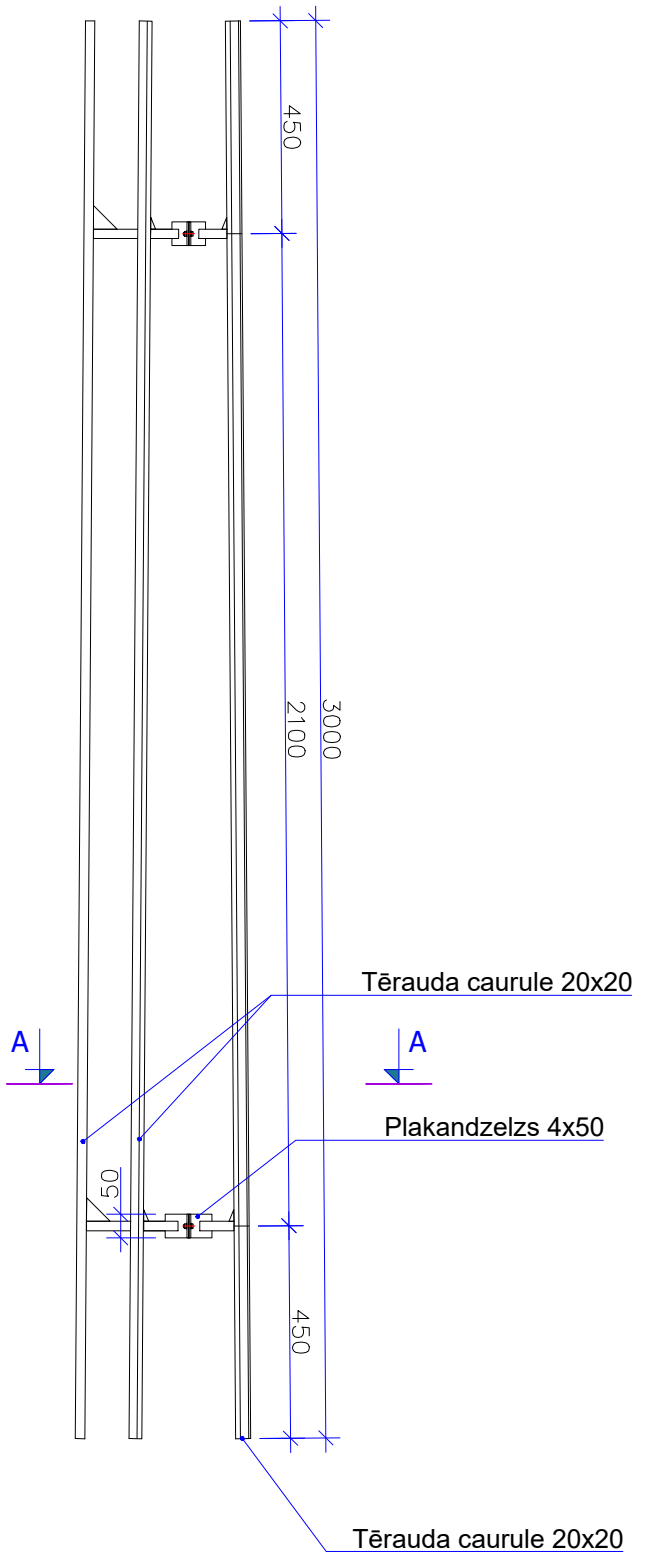

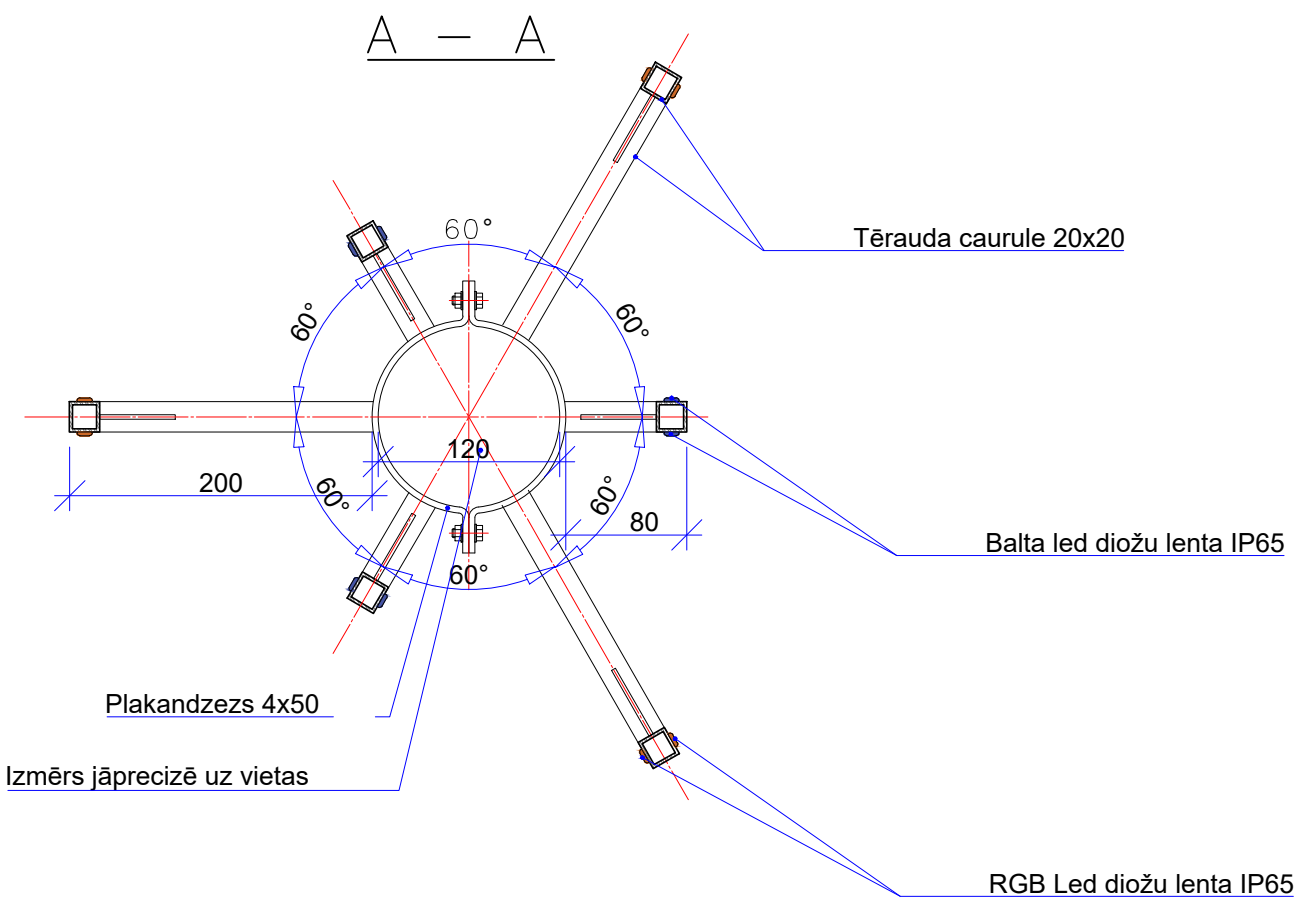

			LED RGB gaismas diožu dekors uz Vienības tilta		