


Nekustamā īpašuma ar kadastra apzīmējumu 0500 003 2704 001

Ventspils ielā 22, Daugavpili, 1.stāva plāns

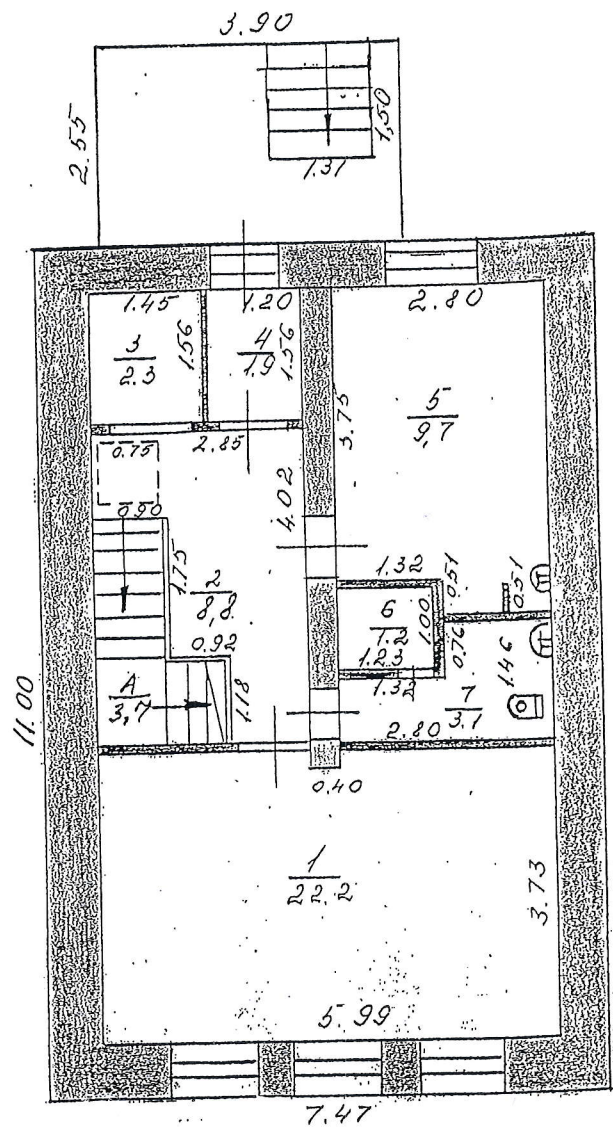


$h = 2.50$

16.02.06. d. 15701


Nekustamā īpašuma ar kadastra apzīmējumu 0500 003 2704 001

Ventspils ielā 22, Daugavpilī, 2. stāva plāns

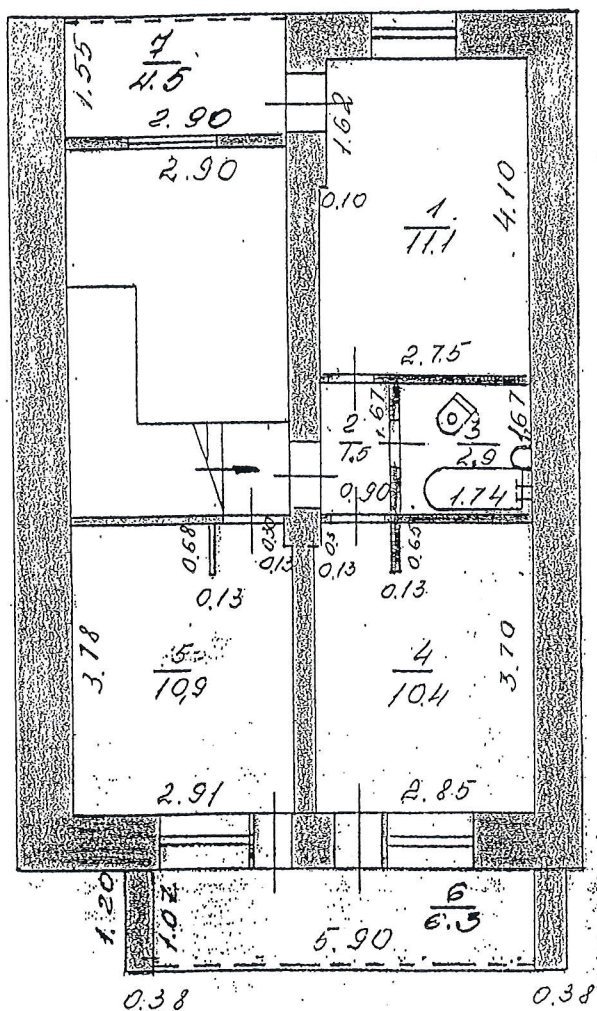

$h = 2.50$

10.02.060

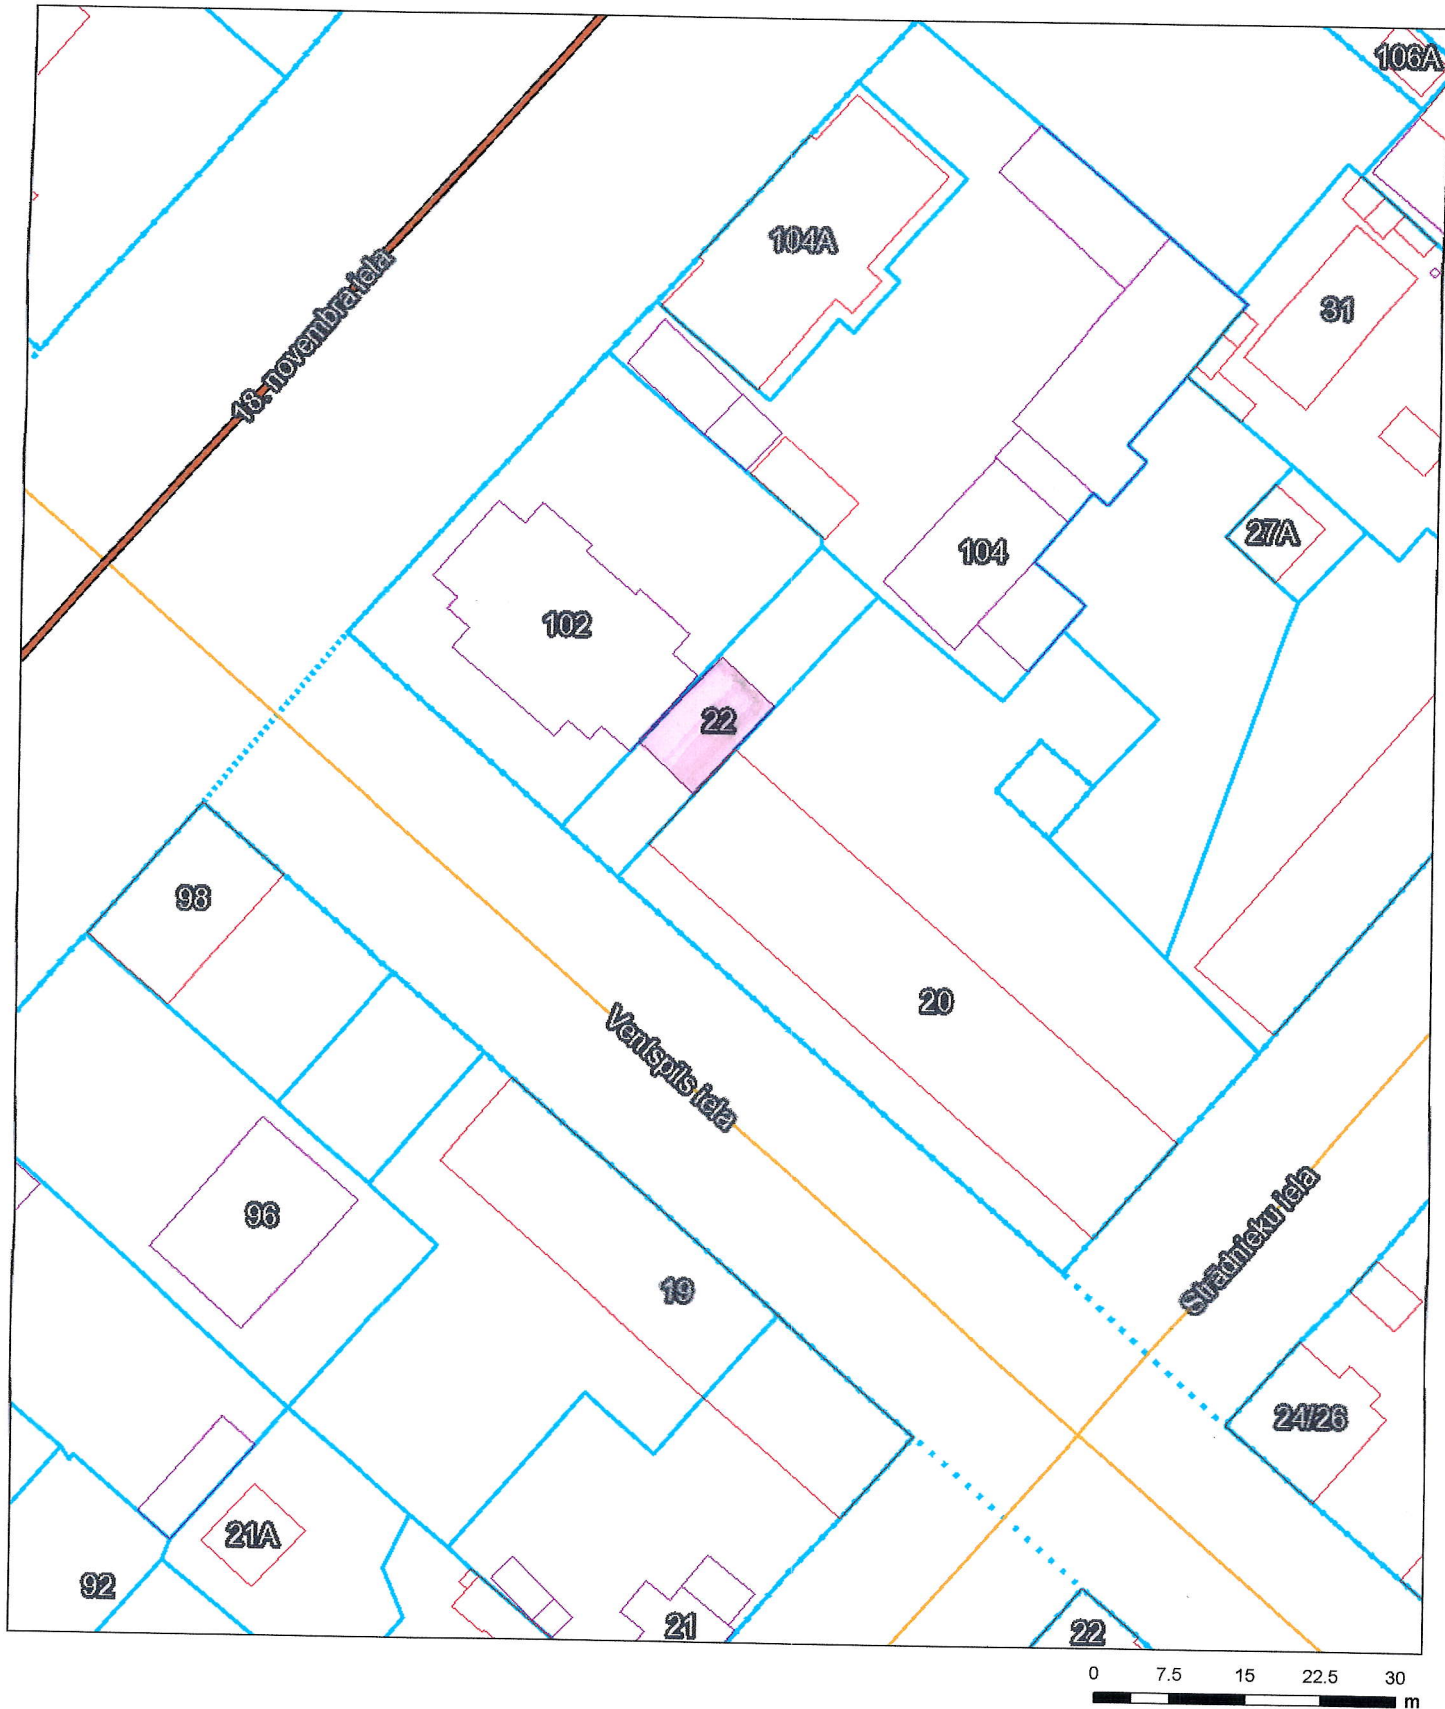

Šai izdrukai ir tikai informatīvs raksturs un tai nav juridiska spēka.

Šai izdrukai ir tikai informatīvs raksturs un tai nav juridiska spēka.

Ortofotokarte mērogā 1:10 000 (Autors: © Latvijas Ģeotelpiskās informācijas aģentūra, 2011-2014)

Vietvārdu datu bāzes informācija (Autors: © Latvijas Ģeotelpiskās informācijas aģentūra, 2015); Topogrāfiskā karte mērogā 1:50 000 (Autors: © Latvijas Ģec

Nekustamā īpašuma valsts kadastra informācijas sistēmas dati, 2015.gads

Valsts adrešu reģistra informācijas sistēmas dati, 2015.gads