



Plānotās (atļautās) izmantošanas karte
M1:1000

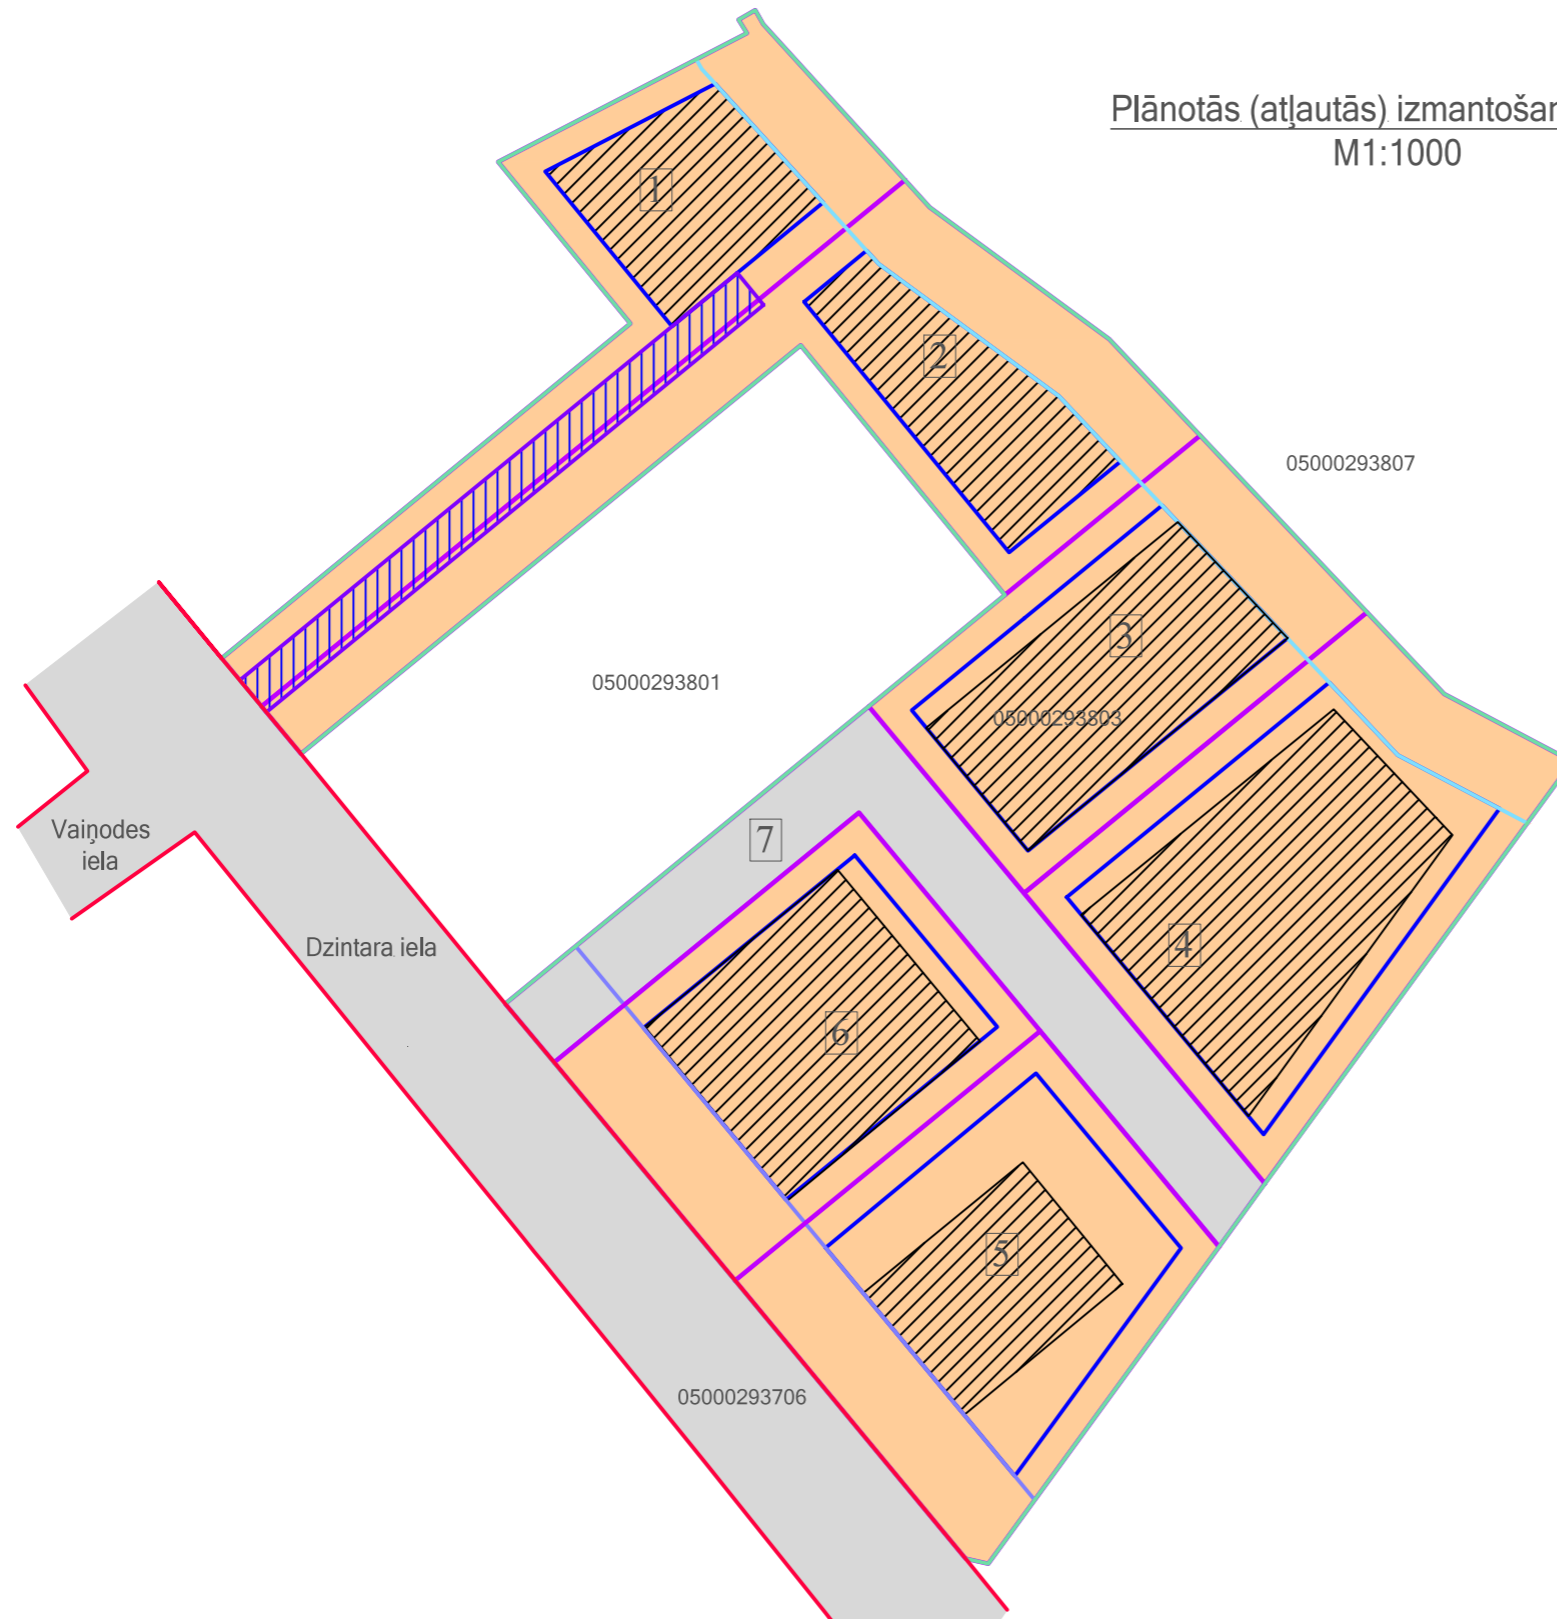

Teritorijas plānotā (atļautā) izmantošana TP

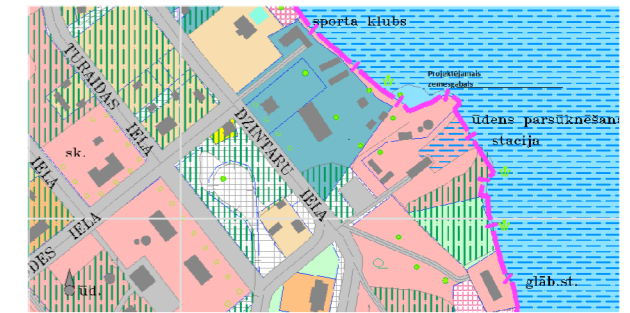

Nosacītie apzīmējumi

- Sadales līnija (plānotās zemes vienību robeža)
- Apbūves līnija (orientējoši)
- Dzintaru ielas būvlaide
- Stropu ezera krasta apbūves ierobežojuma zona
- Esošā zemes gabala ar kadastra Nr. 050 0029 3803 robeža
- Sarkanā līnija
- Mazstāvu dzīvojamās apbūves teritorija
- Satiksmes infrastruktūras teritorija
- Apbūves teritorija (orientējoši)
- Servitūtam paredzētā teritorija
- Apbūvei plānotā zemes gabala numurs

Zemes vienību apbūves parametri

Nr.p.k.	Plānotā adrese/ nosaukums	Zemes vienības platība (m ²)	Max. apbūves platība (m ²)	Brīvās teritorijas rādītājs %	NĪLM kods
1.	Dzintaru iela 8, Daugavpils	1837,00	918,50	50%	0601
2.	Dzintaru iela 6, Daugavpils	2200,00	1100,00	50%	0601
3.	Dzintaru iela 2D, Daugavpils	1849,00	924,50	50%	0601
4.	Dzintaru iela 2C, Daugavpils	2574,00	1287,00	50%	0601
5.	Dzintaru iela 2A, Daugavpils	2284,00	571,00	75%	0601
6.	Dzintaru iela 2B, Daugavpils	1954,00	977,00	50%	0601
7.	Braucamais ceļš Dzintaru iela 2B rajonā	1358,00	1154,00	15%	1101
Kopā:		14056,00	6932,00		

Piezīmes

- Plāns izstrādāts Latvijas ģeodēziskajā koordinātu sistēmā LKS-92 un Baltijas augstumu sistēmā
- Plāns izstrādāts uz 2014. gada topogrāfiskā plāna ar pazemes komunikācijām M1:500 (SIA "Parnas GEO")
- Izmēri doti metros, visi izmēri ir precizējami dabā, nospaužot ceļu trases un zemes vienību robežas

 SIA LK projektu grupa Raiņa iela 10-1, Daugavpils, LV-5401	SIA MD & D		DP-1
	Detailplānojuma projekts zemes gabalam Dzintaru ielā 6/8, Daugavpili		
Arhitekts	I. Kokina	Plānotās (atļautās) izmantošanas karte	Stadija DP
		M 1: 1000	Lapa 1
		Reģ.Nr.41503045573	