

ĒKAS SAULES IELĀ 5, DAUGAUPILĪ

BŪVES 2. STĀVA PLĀNA SHĒMA


II STĀVA TĒLPU Nr 28, 27, 26 RENOVĀCIJAS DARBI

TELPU Nr 28 (10,8 m²); Nr 27 (14,7 m²); Nr 26 (8,2 m²)

$h = 4,17 \text{ m}$

$h_1 = 3,56$

$h_2 = 4,17$

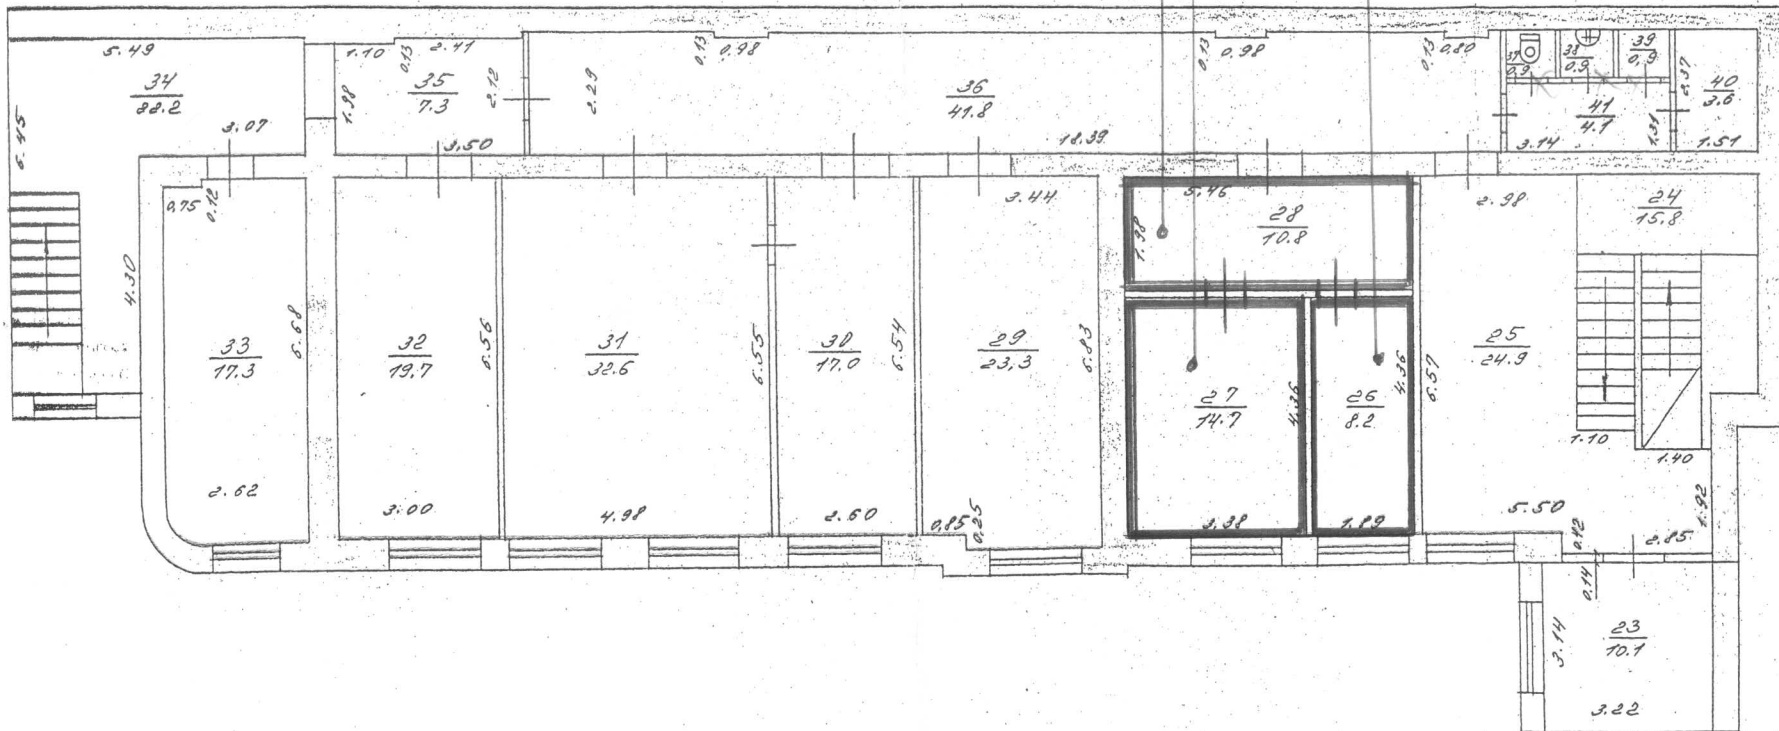

Būves kadastra apzīmējums: 0500 | 001 | 2909 | 001