


LAUKUMU Nr.2 UN Nr.3, 4 MĪKSTĀ IESEGUMA ĢEOMETRIJA

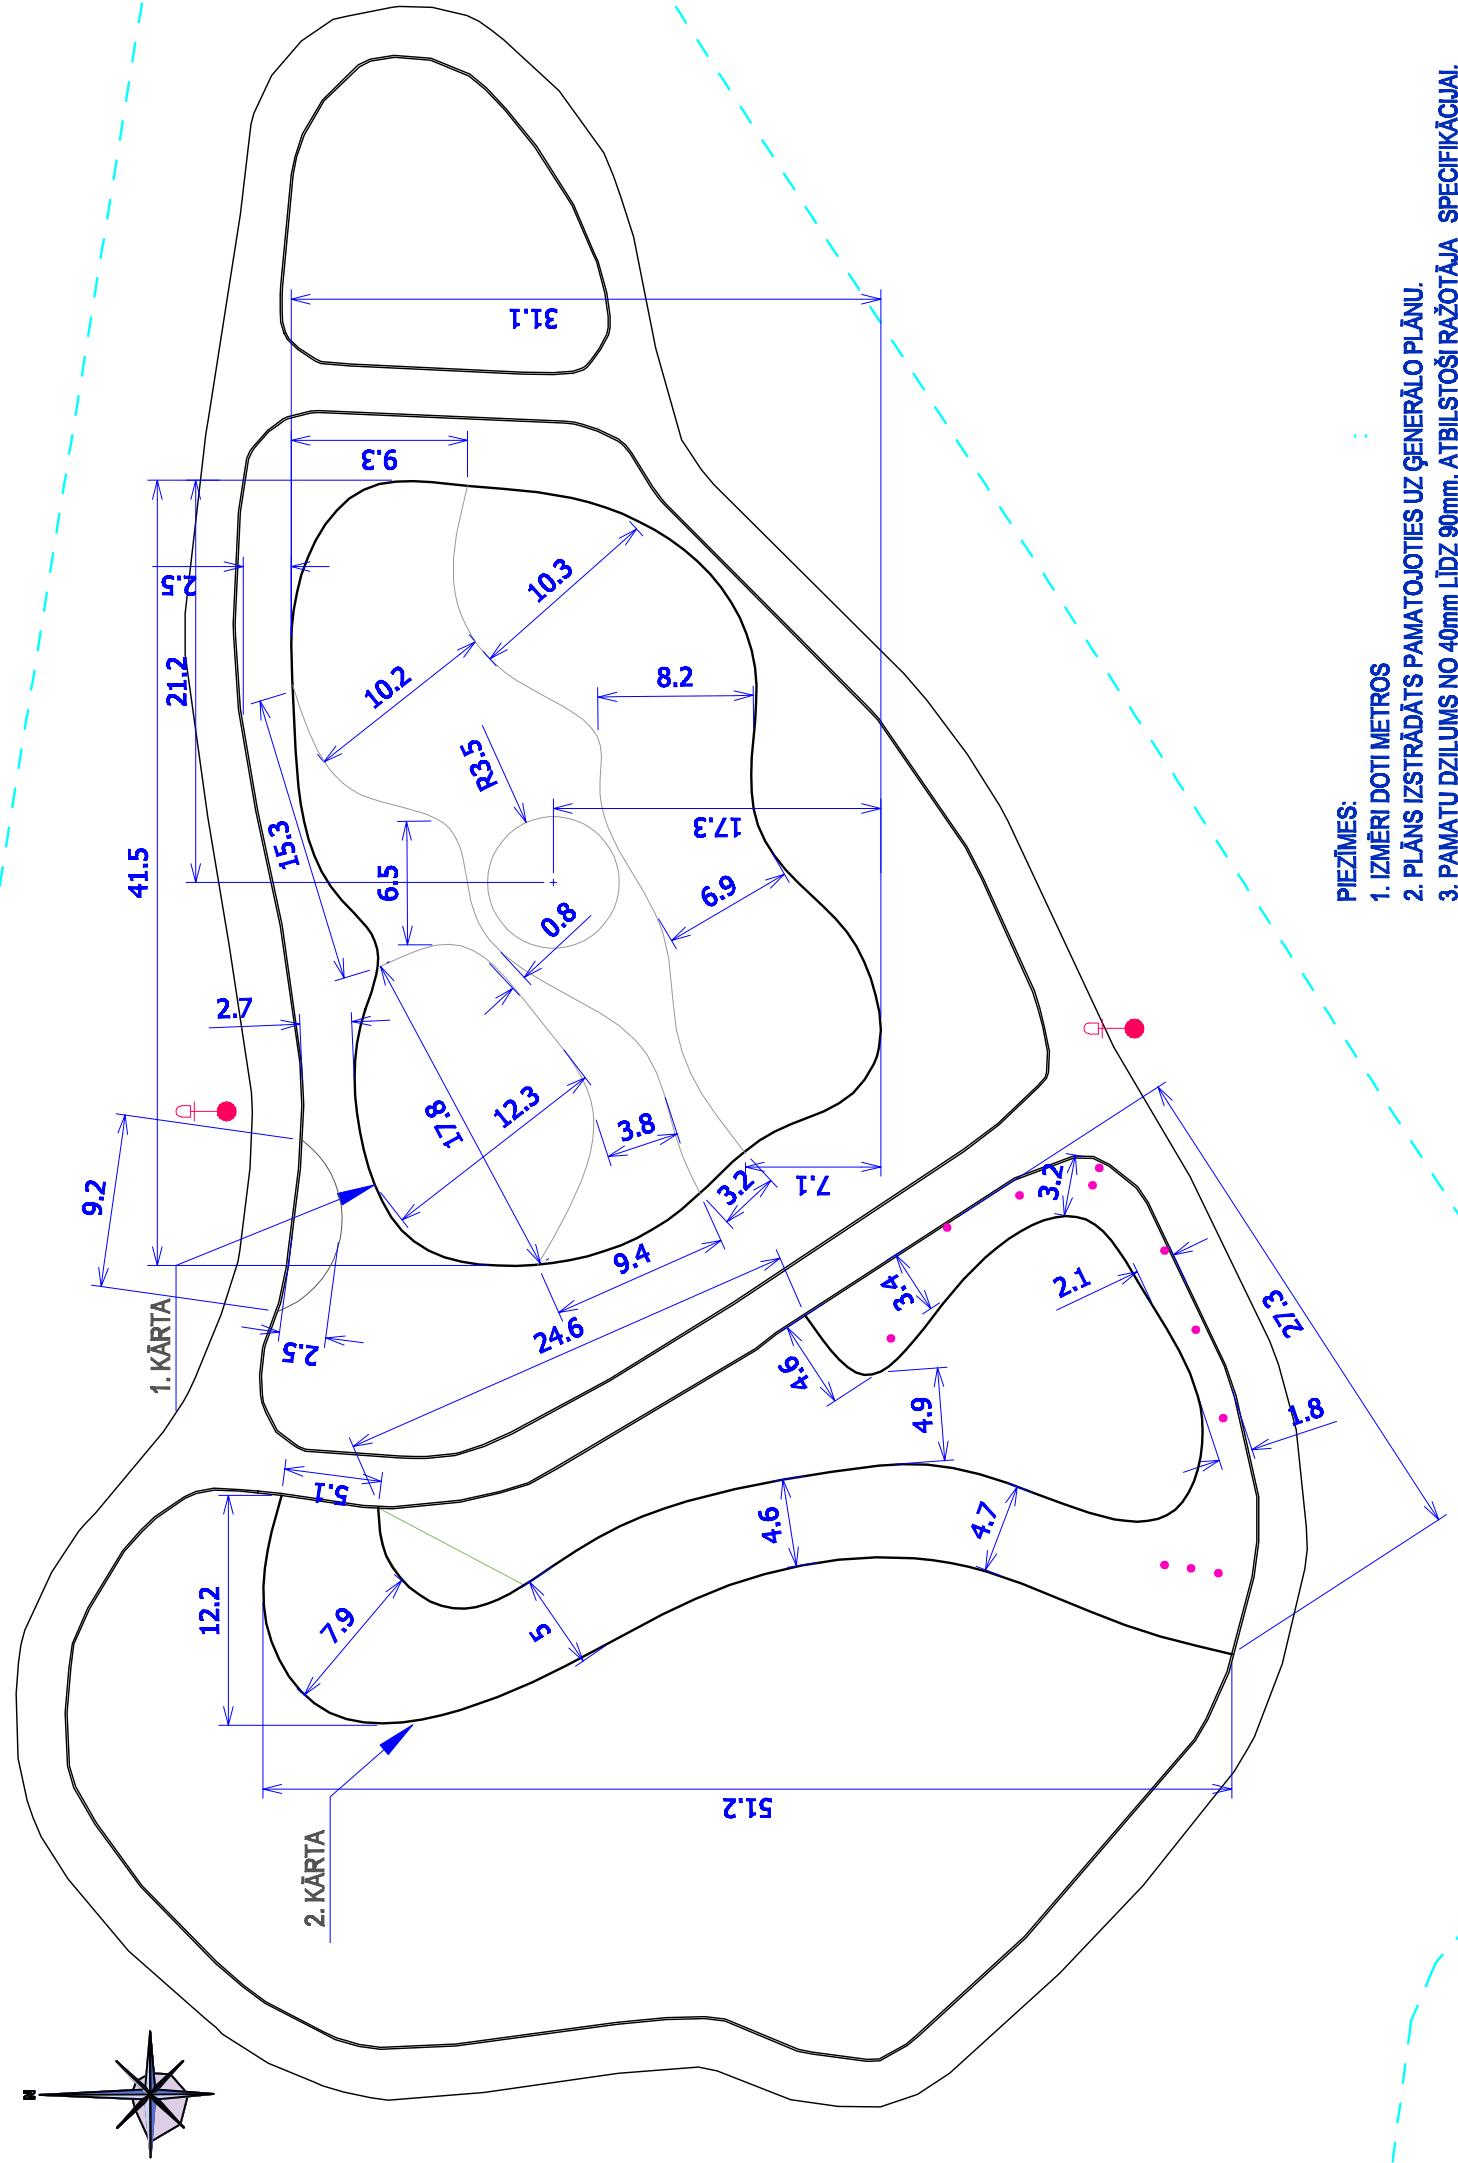

APZĪMĒJUMI:

- LAUKUMA ROBEŽA
- MĪKSTĀS IESEGUMS
- MĪKSTĀS IESEGUMA KRĀSU ROBEŽAS
- MĪKSTĀS IESEGUMS

1. IZMĒRI DOTI METROS
2. PLĀNS IZSTRĀDĀTS PAMATOJOTIES UZ ĢENERĀLO PLĀNU.
3. PAMATU DZĪLUMS NO 40mm LĪdz 90mm, ATBILSTOŠI RĀZOTĀJA SPECIFIKĀCIJAI.
4. IEKĀRTU PIESAISTE NORĀDITA AR PIELAIDI +0.5M.
5. PIRMS UZSTĀDIŠANAS PĀRBAUDIT INŽENIERĪKLU KLĀTBŪTNI LAUKUMĀ.
6. IZMĒRI DOTI ORIENTĒJOŠI

Bievu bērnu rotātu laukuma rekonstrukcija centrālā parkā, Daugavpili			
Daugavpils pilsetas domes komonuāla saimniecības pārvaldes reģ. nr. 900095-47832 SAULES IELĀ 5A, DAUGAVPILI			
Arhitekts	A. Pundurs	02.2014	Lapas nosaukums LAUKUMU Nr.2 , 3, 4 MĪKSTA IESEGUMA ĢEOMETRIJA
Objekta reģistrācijas Nr.			
Proj. stādīja	TP	Marka	Lapa
GP-9		Mērogs	1:1000
		Sertifikāts Nr. 10-0865	2014