


IEKĀRTU IZVIETOJUMA PLĀNS LAUKUMĀ Nr. 2, 4

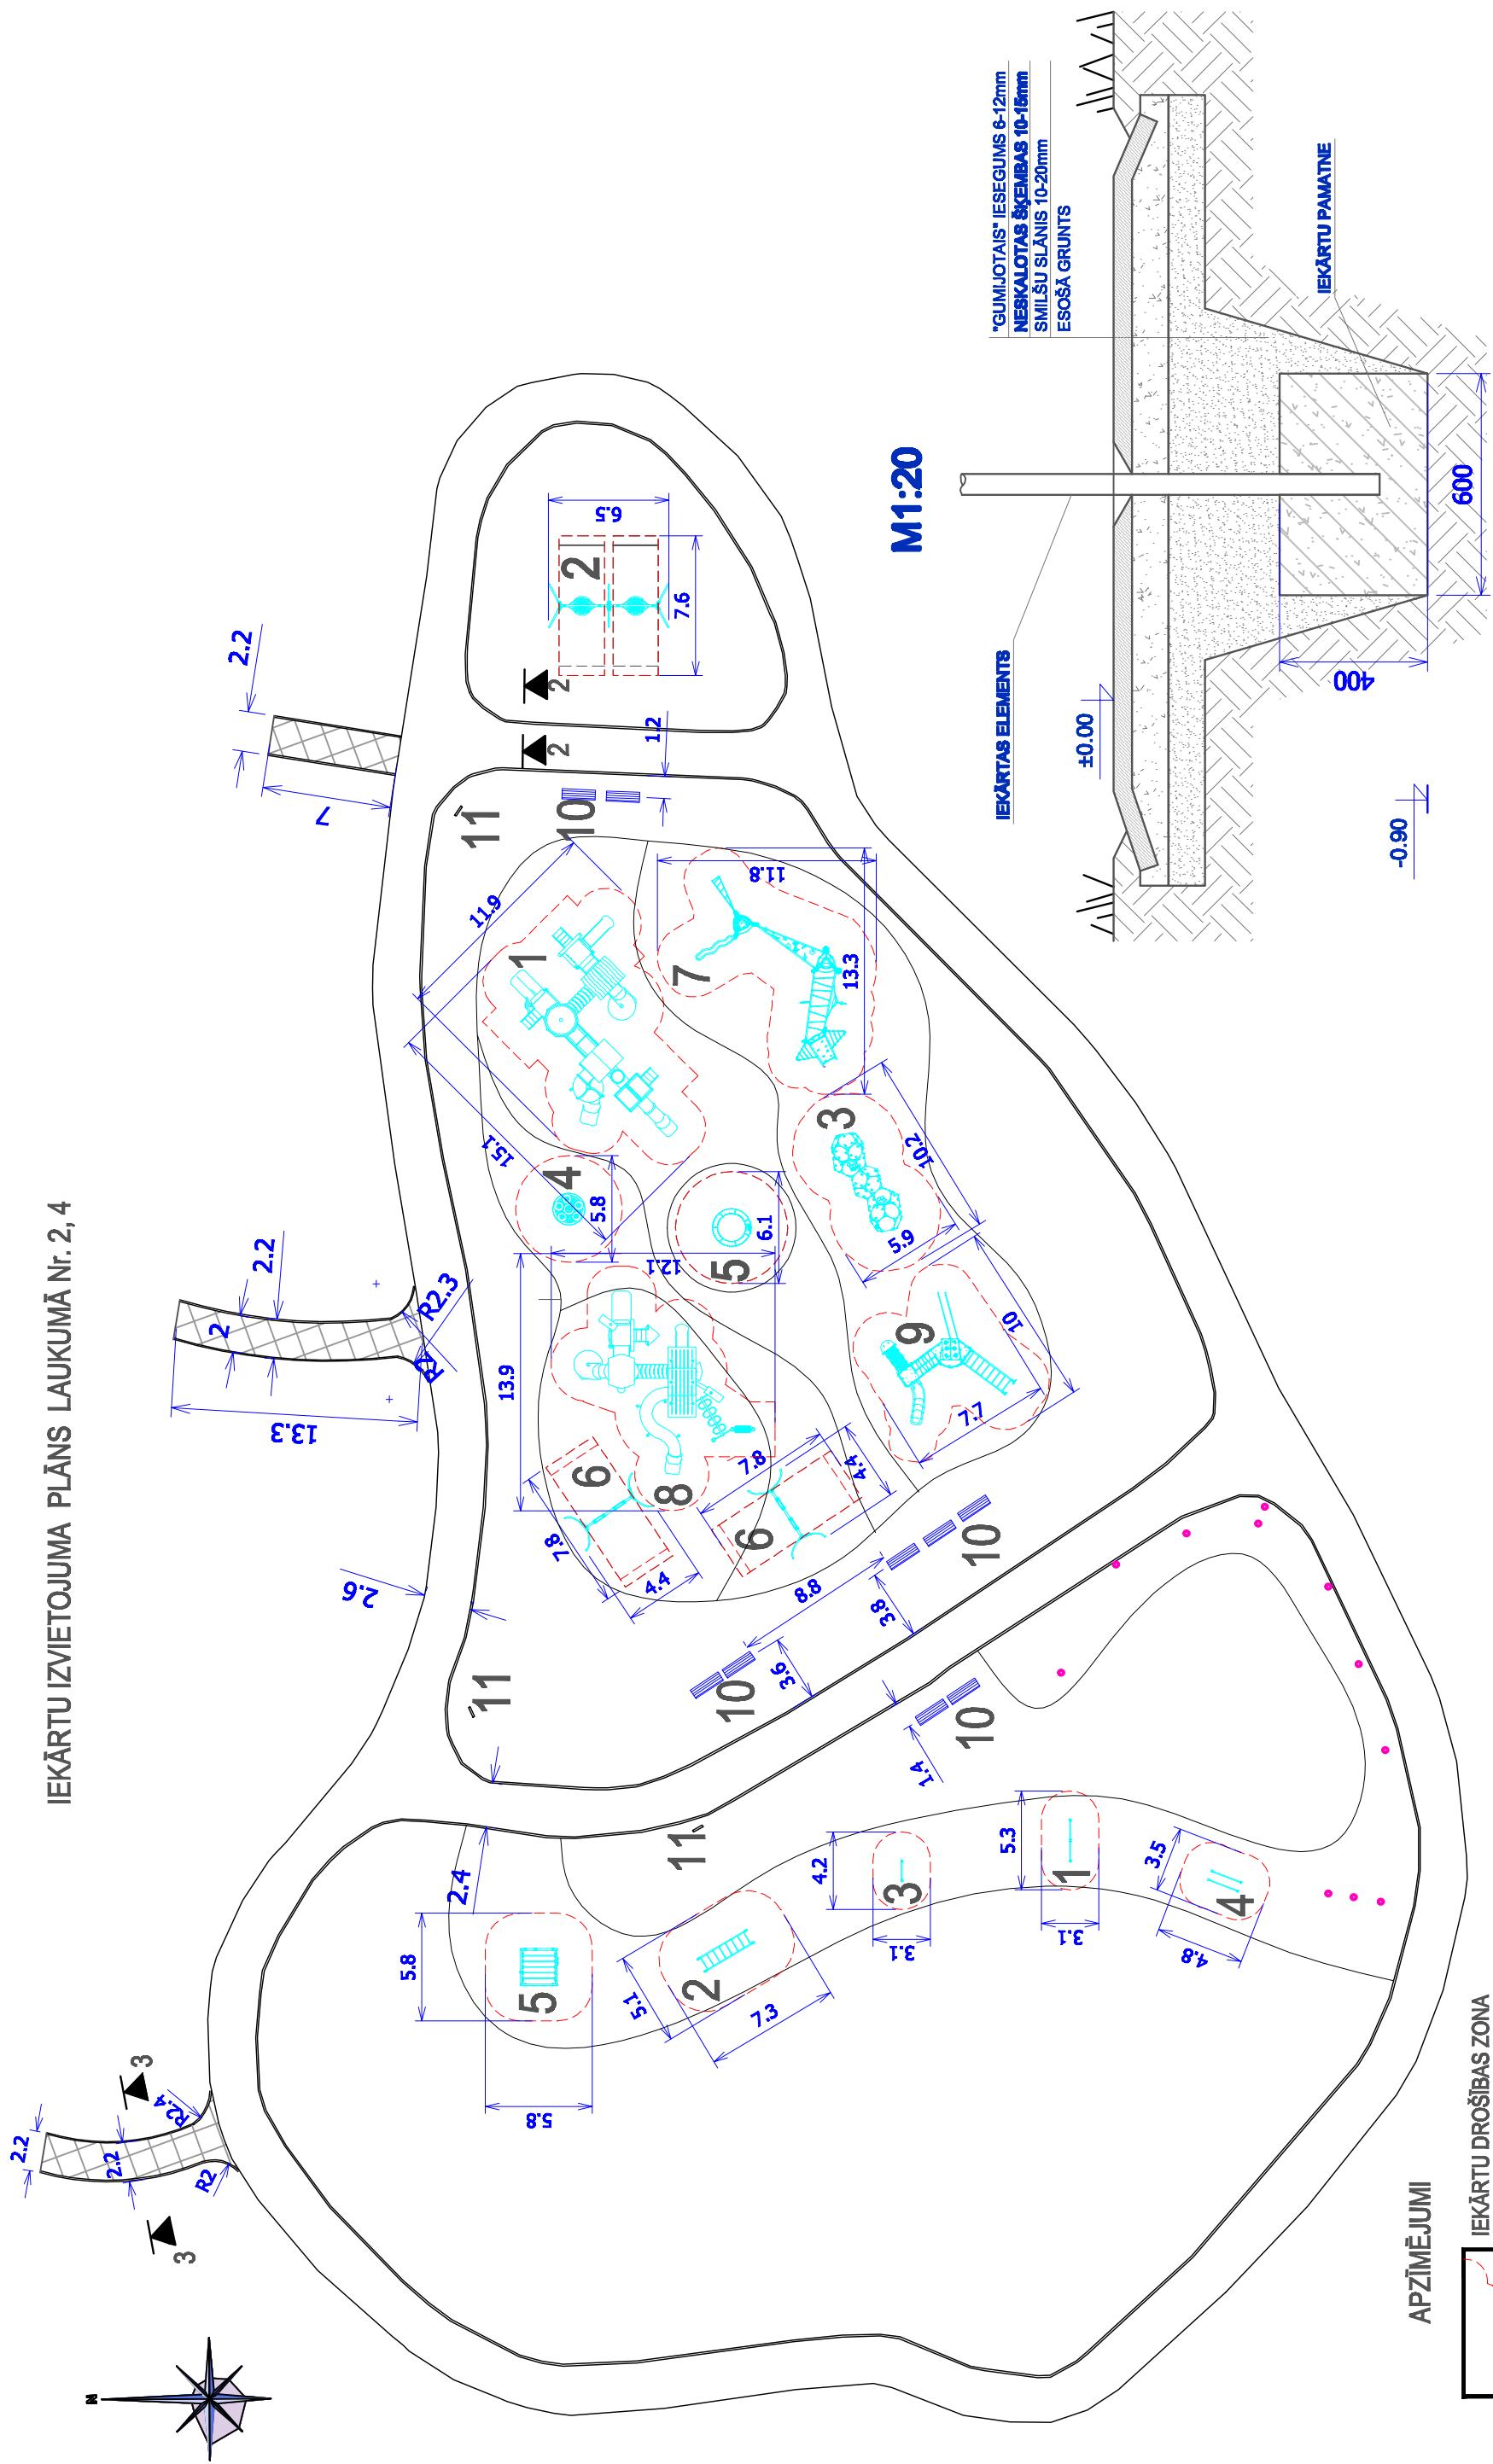

Arnats	Uzvārds	Paraksts	Datums	Bīve	BĒRNU ROTAĻU LAUKUMA REKONSTRUKCIA CENTRĀLĀJĀ PARKĀ, DAUGAVPILĀ			2014
Arhitekts	A. Pundurs		02.2014	Pastūmējās DAUGAVPILS PILSETĀS DOMES "KOMUNĀLĀS SAIMNIECĪBAS PĀRVALDE" REQ. NR. 90009547852 SAULES IELĀ 5A, DAUGAVPILĀ	Lapas Nosaukums	IEKĀRTU IZVĒTOJUMA PLĀNS LAUKUMĀ Nr.2 , 4 IEKĀRTU PAMĀTNES MEZGLA GRIEZUMS		
Objekta Reģistrācijas Nr.								
				Proj. stadija TP	Marka GP-6	Lapa	Mērogs 1:500	Sertifikats Nr.10-0865

PIEZĪMES:

1. IZMĒRI DOTI METROS.
2. IEKARTU IZVIETOJUMS MONTĀŽAS LAIKĀ VAR TIKT KORIGĒTS.
3. PAMATU DZILUMS NO 40 - 90mm, ATBILSTOŠI RAŽOTĀJA SPECIFIKĀCIJAI.
4. IZMĒRI DOTI IEKĀRTĀM AR DROŠĪBAS ZONĀM.

ESOŠĀS SPORTA
IEKĀRTAS
SOLINI