



IEKĀRTU IZVIETOJUMA PLĀNS LAUKUMĀ Nr.1

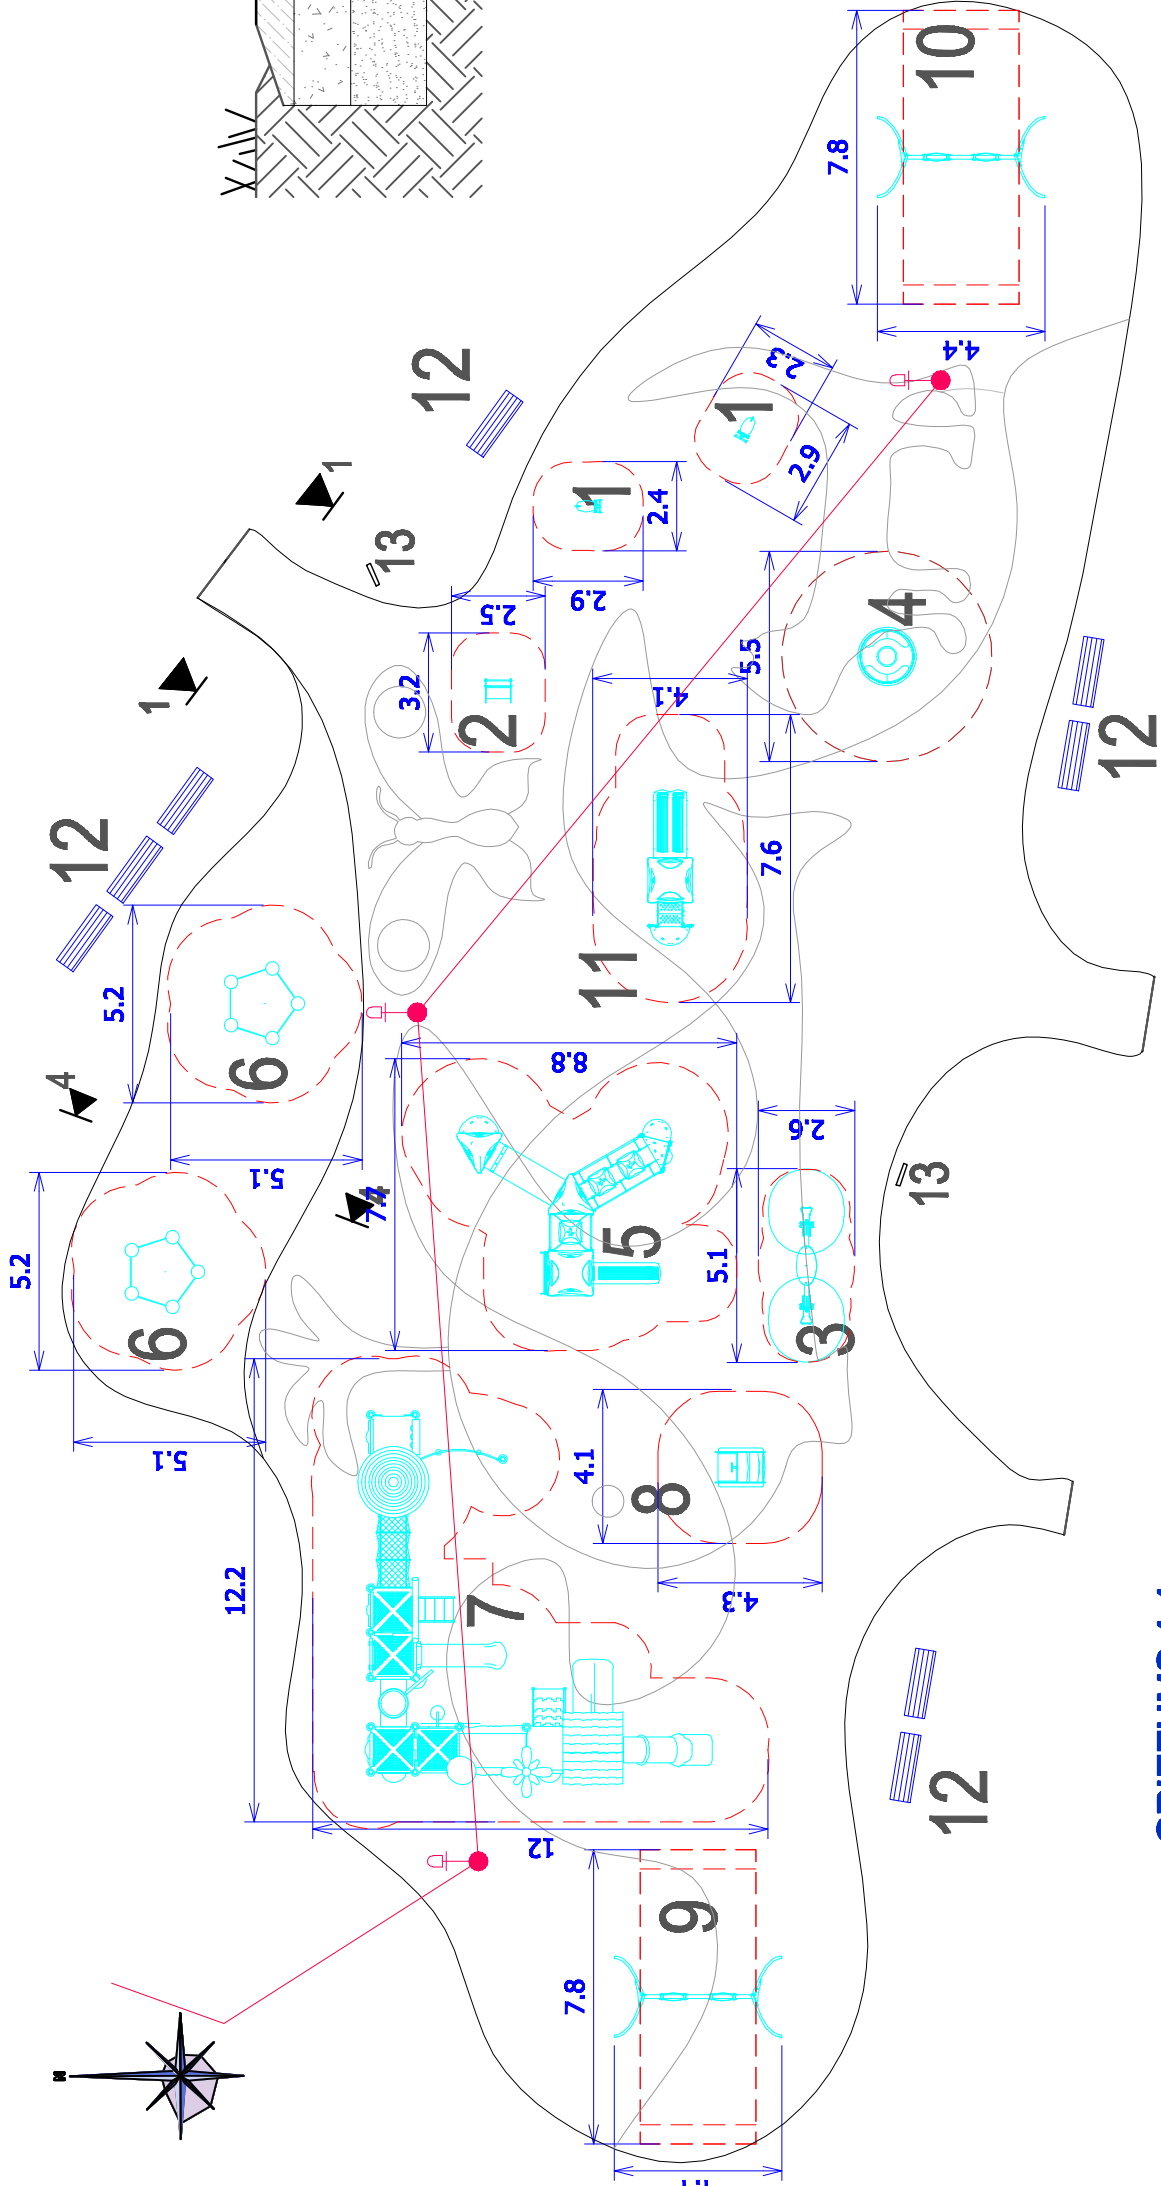


GRIEZUMS 1-1

"GUMJOTAIS" IESEGUMS
NESKALOTAS ŠKEMBAS B-10-15cm
SMILŠU SLĀNIS B-10-20cm
ESOŠĀ GRUNTS

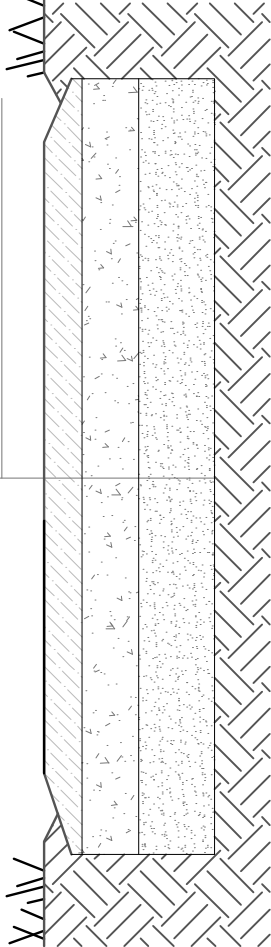


GRIEZUMS 2-2

SMILŠU SLĀNIS B-15cm
ESOŠĀ GRUNTS

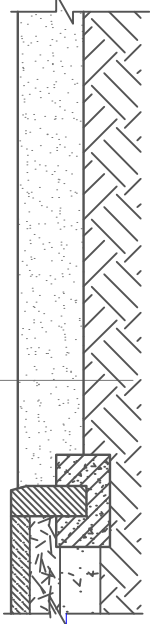


GRIEZUMS 3-3


BETONA BRUČIS B-10cm
SMILŠU SLĀNIS B-15cm
ESOŠĀ GRUNTS

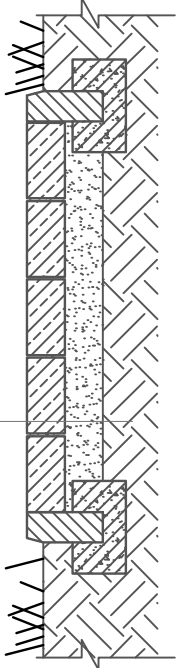

APZĪMĒJUMI

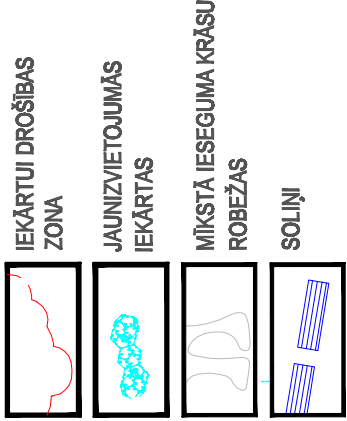

GRIEZUMS 4-4

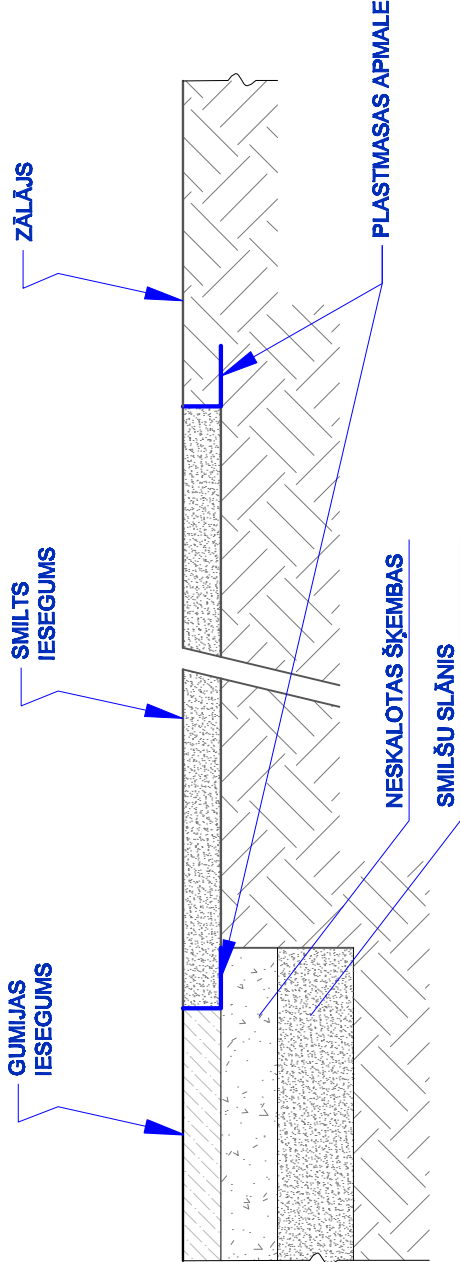

- PIEZĪMES:
1. IZMĒRI DOTI METROS.
 2. IEKĀRTU UZSTĀDĪŠANAS LAIKĀ TO NOVĒRTNE UN ORIENTĀCIJA VAR TIKT KORIĢĒTA.
 3. PAMATU DZIĻUMS NO 40 -90mm, ATBILSTOŠI RAŽOTĀJA SPECIFIKĀCIJAI.
 4. IZMĒRI UZRĀDA IEKĀRTAS AIZSARGZONAS GABARĪTUS.
 5. PRECIZĒT APGAISMOŠANAS KABEĻA ATRAŠANĀS VIETU PIRMS IEKĀRTU UZSTĀDĪŠANAS.

Amats	Uzvārds	Paraksts	Datums	Būve	BĒRNU ROTĀĻU LAUKUMA REKONSTRUKCIJA CENTRĀLAJĀ PARKĀ, DAUGAVPILĒ			
					DAUGAVPILS PILSĒTAS DOMES "KOMUNĀLĀS SAJĀMNICĪBAS PĀRVALDE" REĢ. NR. 90009547852 SAULES IELĀ 5A, DAUGAVPILĒ			
Arhitekts	A. Pundurs		02.2014	Lapas Nosaukums	IEKĀRTU IZVIETOJUMA PLĀNS LAUKMĀ Nr.1 GRIEZUMI 1-1, 2-2, 3-3, 4-4			
				Objekta Reģistrācijas Nr.	2014			
				Proj. stadija TP	Marka GP-2	Lapa	Mērogs 1:400	Sertifikāts Nr.10-0865