


ĢENERĀLAIS PLĀNS

M 1:500

SITUĀCIJAS PLĀNS

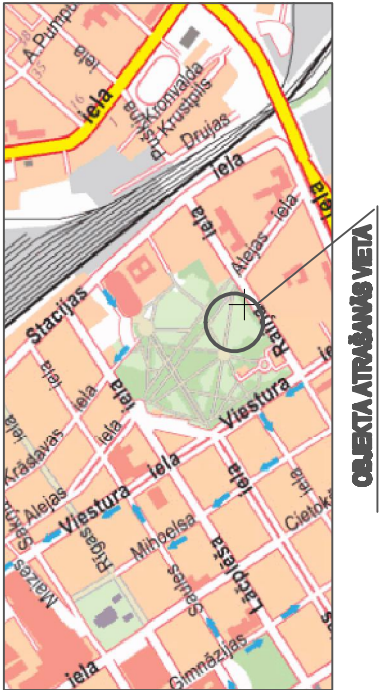

TERITORIJAS EKSPLIKĀCIJA

- 1 ROTAĻU LAUKUMS BĒRNIEM NO 1-7 GADIEM
- 2 ROTAĻU LAUKUMS BĒRNIEM NO 7-15 GADIEM
- 3 ESOŠAIS FIZISKO AKTIVITĀŠU LAUKUMS
- 4 JAUNIZVEIDOJAMAJAIS SPORTA APRĪKOJUMS

PIENĒMIE APZĪMĒJUMI

PROJEKTIJAMĀ ZEMES GABALA NOZĒĀ

JAUNVS BRUĶA IEBEIGUMS

ESOŠAIS ASFALTĒTOMA IEBEIGUMS

ESOŠAIS ZĀLUS

ATJAUNOJAMĀS ZĀLUS

IERĶOJAMĀS ZĀLUS

AKMEŅS BRUĶS D-100mm

"ČILNĶĻOTIŠ" MĒSTAS IEBEIGUMS

RENOVĒJAMĀS SMILTS IEBEIGUMS

JAUNIZVEIDOJAMIE SOĻI


ESOŠIE APSTĀDĻUMI

DEMONTĒJAMIE OBJEKTI, SOĻI UN APSTĀDĻUMI

DEKORATĪVO APSTĀDĻUMU VIETA

Piezīmes:

- 1. Augstumu atzīmes un piesaistes sniegtašs mērogs.
- 2. Būvobjekta ģenerālais plāns izstrādāts uz inženiertopogrāfiskā plāna pamata, LKS-92 koordinātu sistēmā, Baltijas augstumu sistēmā.
- 3. Inženiertopogrāfiskā uzmrēšana veikta 2014. gadā, inženierkomunikācijas daļēji apsektas dabā un saskarpas apkāpojošās organizācijās.
- 4. Mksitā īsejuma ģeometrijā- brīva.
- 5. Esošo lokus un krātus saglabāt, nepieciešamības gadījumā pārstādīt. Atjaunot bojāto zālāju.
- 6. Pirms iekārtu uzstādīšanas pārbaudīt pazemes inženierkomunikāciju klātbūtni.
- 7. Iekārtu uzstādīšanu veikt atbilstoši ražotāja rekomendācijām.
- 8. Dekoratīvos stādījumus ierīko pēc pasūtītāja izstrādātajām skicām un rekomendācijām. To izveļojums un platība var tikt mainīta.

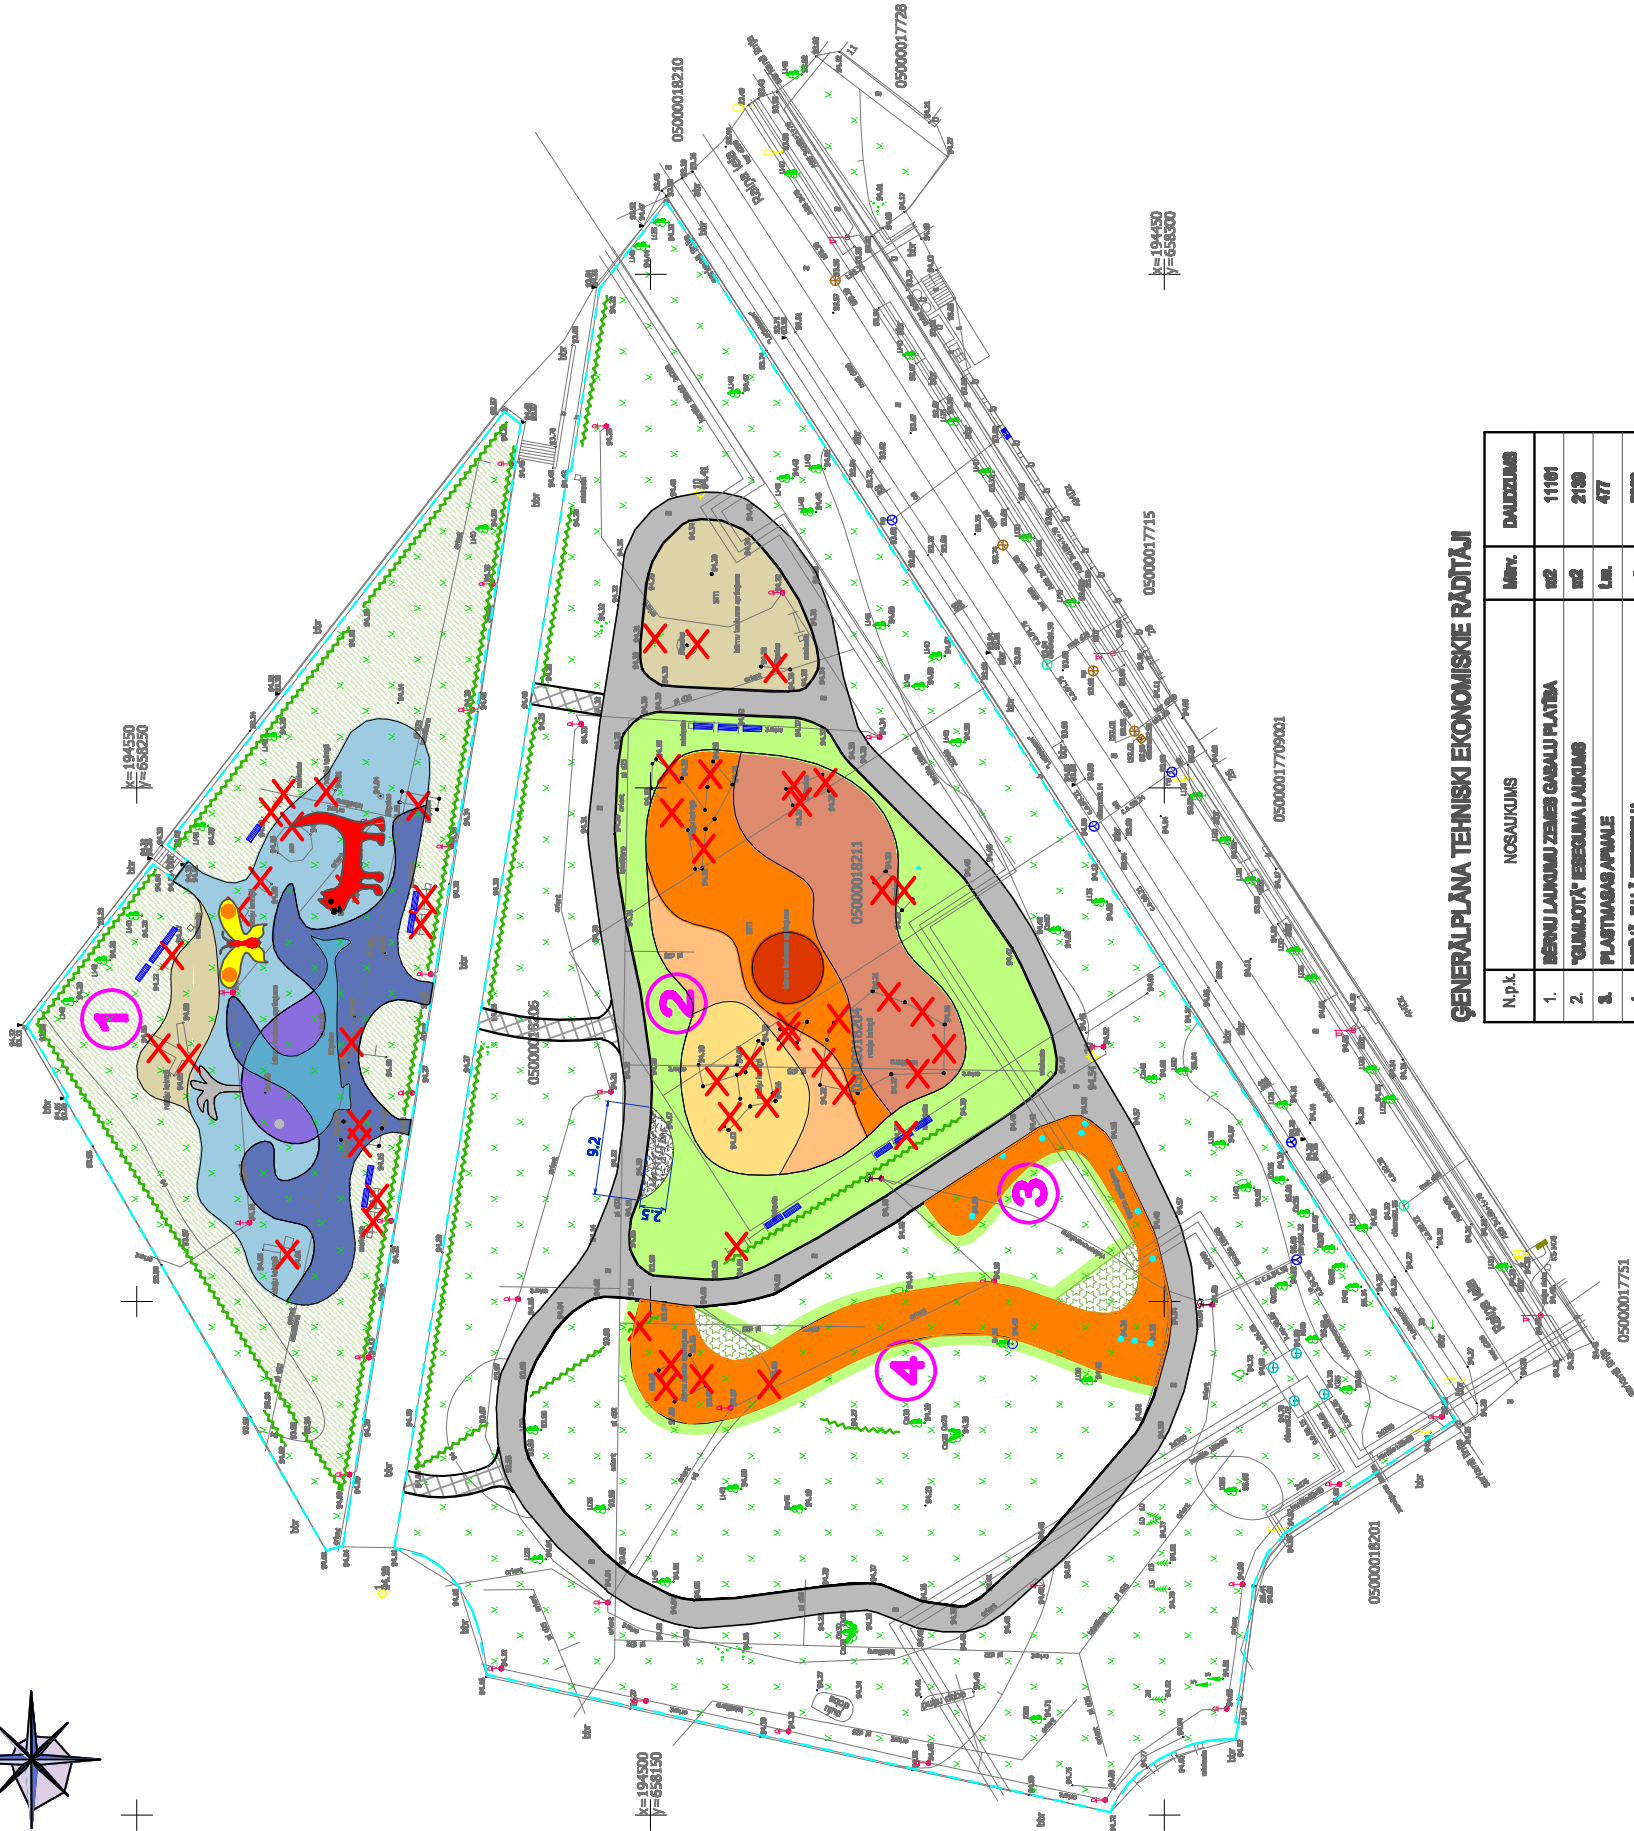

ĢENERĀLPLĀNA TEHNISKI EKONOMISKE RĀDĀTĀJI

N.p.k	NOSAUKUMS	MĒR.	DABUZUMS
1.	BĒRNU LAUKUMU ZEMES GABALU PLATĪBA	m2	11161
2.	"ČILNĶĻOTIŠ" IEBEIGUMA LAUKUMS	m2	2139
3.	PLASTMASAS APVALE	Lm.	477
4.	BRĪVĀ, ZALĀ TERITORIJĀ	m2	3366
5.	ATJAUNOJAMĀS ZĀLUS IERĶOJAMĀS ZĀLUS	m2	1104 715
6.	ESOŠAIS ASFALTĒTOMA IEBEIGUMS	m2	941
7.	JAUNIZVEIDOJAMĀS BETONA BRUĶS	m2	94,1
8.	APVALES BR 10,20J	Lm.	66
9.	RENOVĒJAMĀS SMILTS IEBEIGUMS	m2	316
10.	AKMEŅS BRUĶS	m2	17
11.	DEKORATĪVIE STĀDĪJUMI	m2	50
12.	SPORTA UN ROTAĻU INVENTĀRA OBJEKTI	GAB.	26
11.	SOĻI	GAB.	17
12.	URNAS	GAB.	8

ŠĪ BŪVPROJEKTA RISINĀJUMI ATBILST  
LATVIJAS BŪVNORMATĪVĒM, KA ARĪ  
CITU NORMATĪVO AKTU PRASĪBĀM  
A.PUNDURS  
(vārds un uzvārds)  
Nr.10-0865  
(sertifikāta nr.)  
  
(datums)

ĢENERĀLAIS PLĀNS  
SITUĀCIJAS PLĀNS  
TERITORIJAS EKSPLIKĀCIJA  
PIENĒMIE APZĪMĒJUMI  
ĢENERĀLPLĀNA TEHNISKI EKONOMISKE RĀDĀTĀJI

Amats

Urvalds

Pasūtītājs

Datums

Beve

Objekta  
Reģistrācijas Nr.

Proj. studija  
TP

Mērogs  
1:500

Lapa

2014

Projekta  
Nosaukums

02.2014

ĢENERĀLAIS PLĀNS,  
SITUĀCIJAS PLĀNS

DAUGAVPILS PIŠETAS DOMES "KOMUNĀLĀS SAIMNIECĪBAS  
PĀRVALDĪB" REĢ. NR. 90009547857 SAULES IELĀ 5A, DAUGAVPILĒ

BĒRNU ROTAĻU LAUKUMA REKONSTRUKCIJA  
CENTRĀLAJĀ PĀRKĀ, DAUGAVPILĒ