


IEKĀRTU PIESAISTES PLĀNS LAUKUMĀ Nr.1

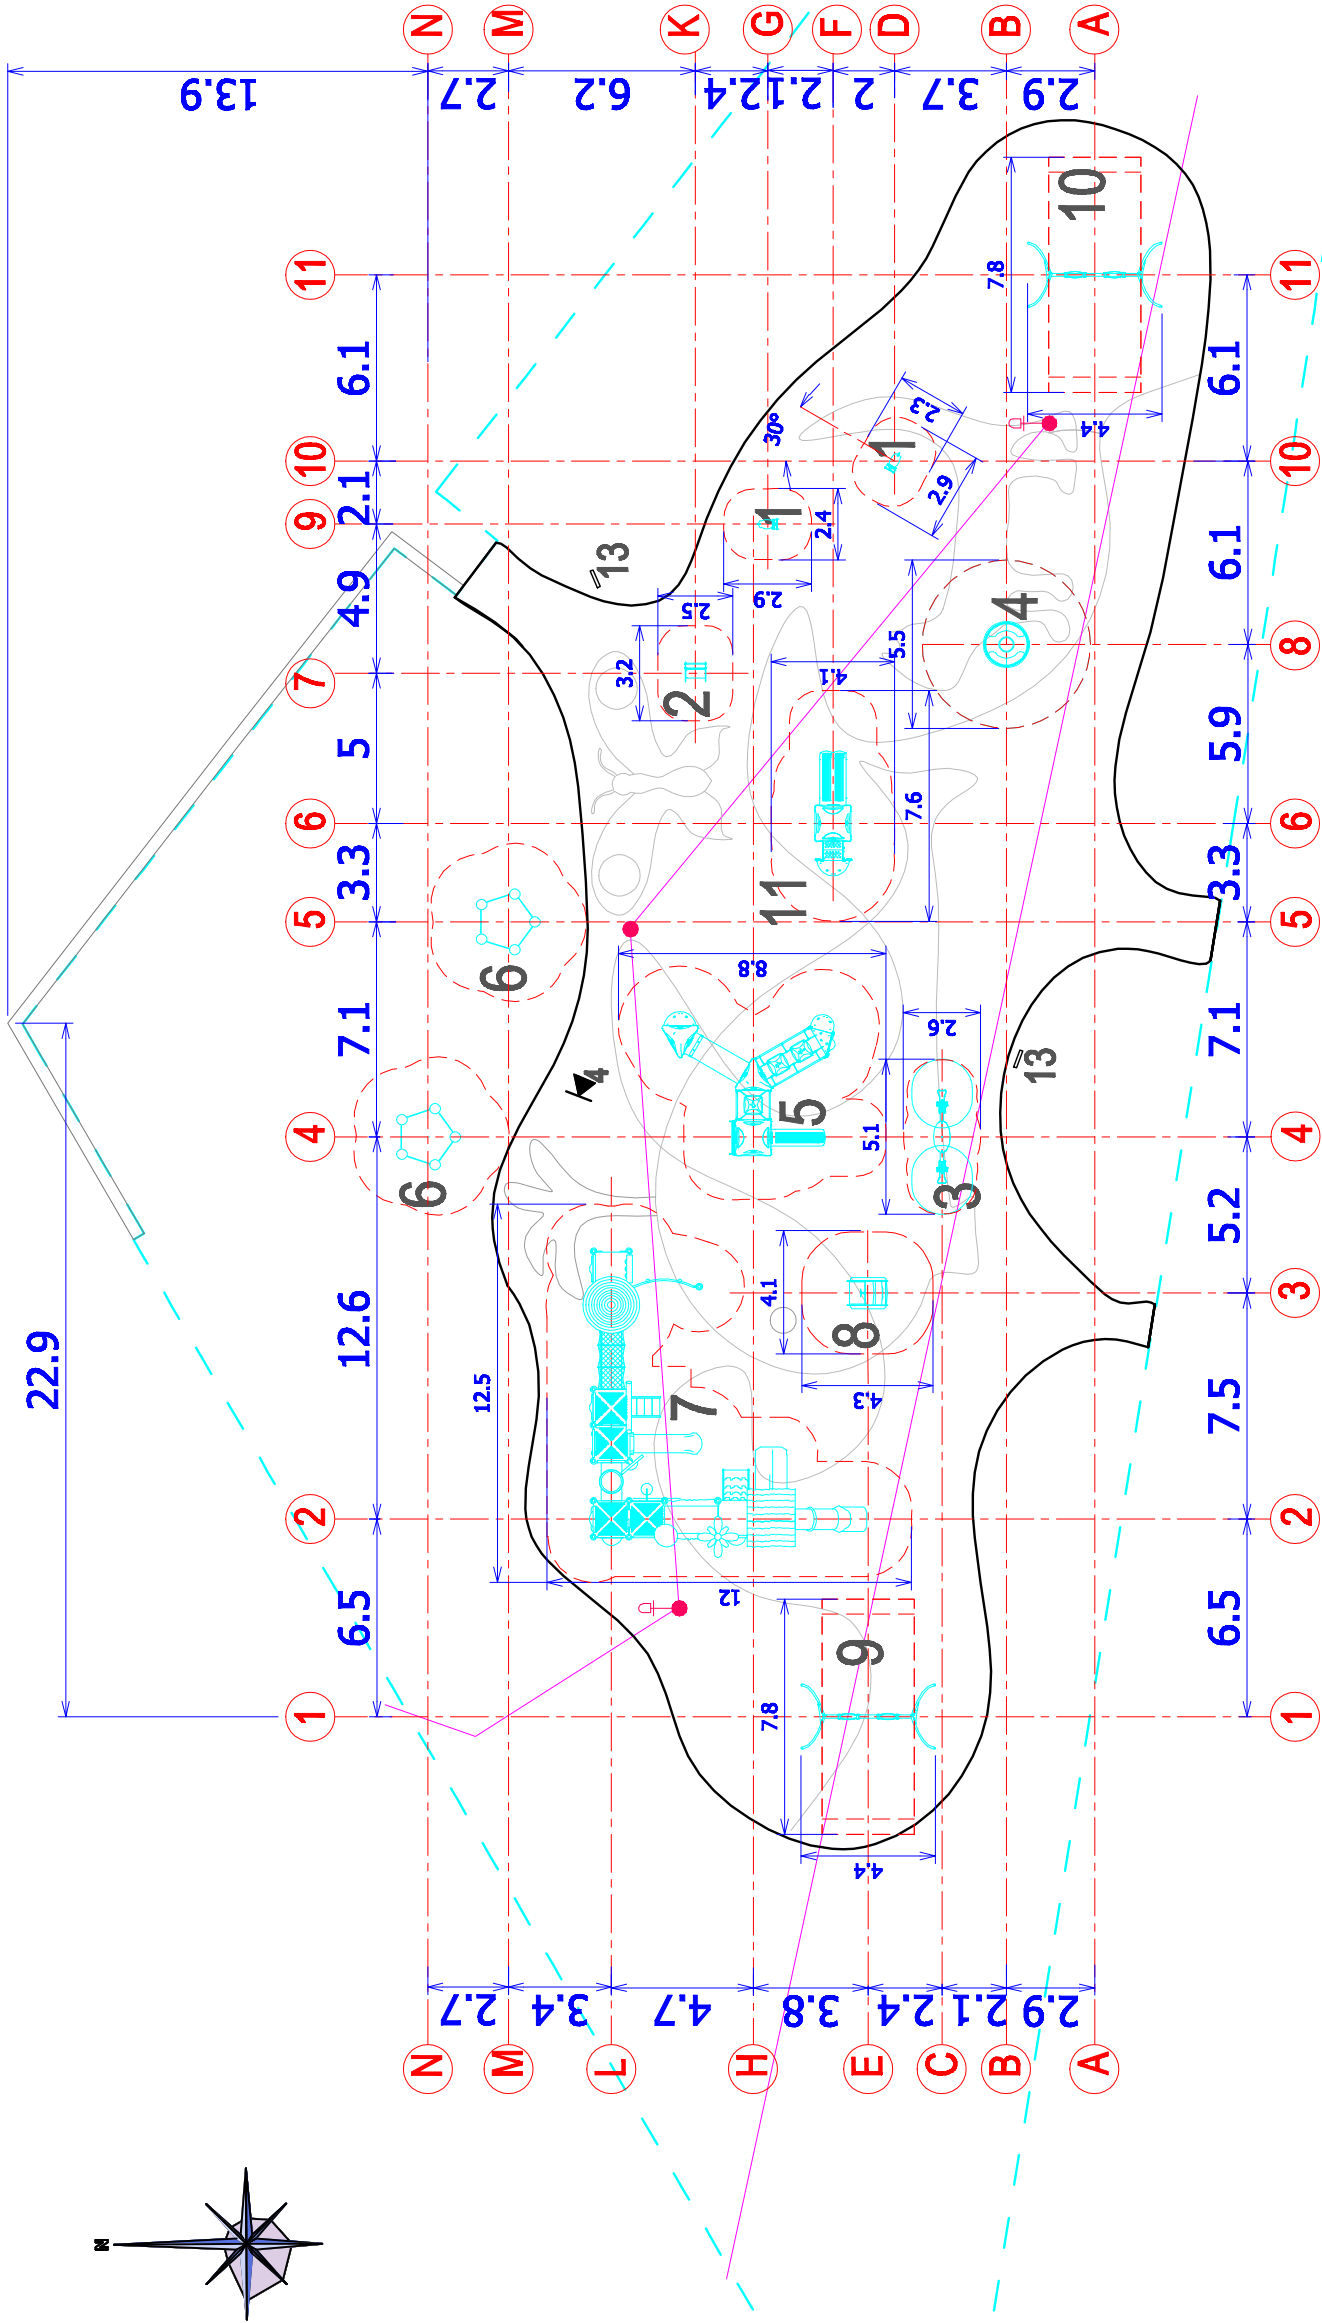

LAUKUMA Nr.1 TEHNISKE RĀDĪTĀJI

N.p.k.	NOSAUKUMS	Mērv.	DAUDZUMS
1.	"GUMIJOTAIS" IESEGUMA PALĪTĪBA	m2	806
2.	LAUKUMA PERIMETRS	m	159
3.	NESKALOTAS ŠĶEMBAS (FRAKCIJA 20-40), B-150mm	m3	120.9
4.	SMILTIS, b-150mm	m3	120.9
5.	ROTAĻU UN SPORTA OBJEKTI	GAB.	13
6.	SOLIŅŠ	GAB.	8
7.	ATKRITUMU URVA	GAB.	4
8.	RENOVEJAMĀIS ZĀLĀIS	m2	1049

APZĪMĒJUMI:

- LAUKUMA ROBEŽA
- MĪKSTAIS IESEGUMS
- PIESAISTES ASIS
- ROTAĻU IEKĀRTAS
- PAZEMES KOMUNIKĀCIJAS

PIEZĪMES:

- IZMĒRI DOTI METROS
- PLĀNS IZSTRĀDĀTS PAMATOJOTIES UZ ĢENERĀLO PLĀNU.
- PAMATU DZĪLUMS NO 40mm LĪDZ 90mm, ATBILSTOŠI RAŽOTĀJA SPECIFIKĀCIJAI.
- IEKĀRTU PIESAISTE NORĀDĪTA AR PIELAIDI +/-0.2M.
- PIRMS UZSTĀDĪŠANAS PĀRBAUDĪT INŽENIERTĒKLU KLĀTBŪTNI LAUKUMĀ.
- ASIS ZĪVĒJOTAS ZIEMEĻU-DIENVĒDU UN AUTRUMU-RIETUMU VIRZIENĀ

Amats	Uzvārds	Paraksts	Datums	Būve	BĒRNU ROTAĻU LAUKUMA REKONSTRUKCIJA CENTRĀLĀJĀ PARKĀ, DAUGAVPILĒ	
					DAUGAVPILS PILSĒTAS DOMES "KOMUNĀLĀS SAIMNIECĪBAS PĀRVALDE" REĢ. NR. 9009547852 SAULES IELĀ 5A, DAUGAVPILĒ	
Arhitekts	A. Pundurs		02.2014	Lapas Nosaukums	IEKĀRTU PIESAISTES PLĀNS LAUKUMĀ Nr.1	
				Objekta Reģistrācijas Nr.		
				Proj. stadija	Lapa	2014
				TP	Marka	
				Mērogs	1:250	Sertifikāts Nr.10-0865