



KRĀSAS LAUKUMĀ Nr.1

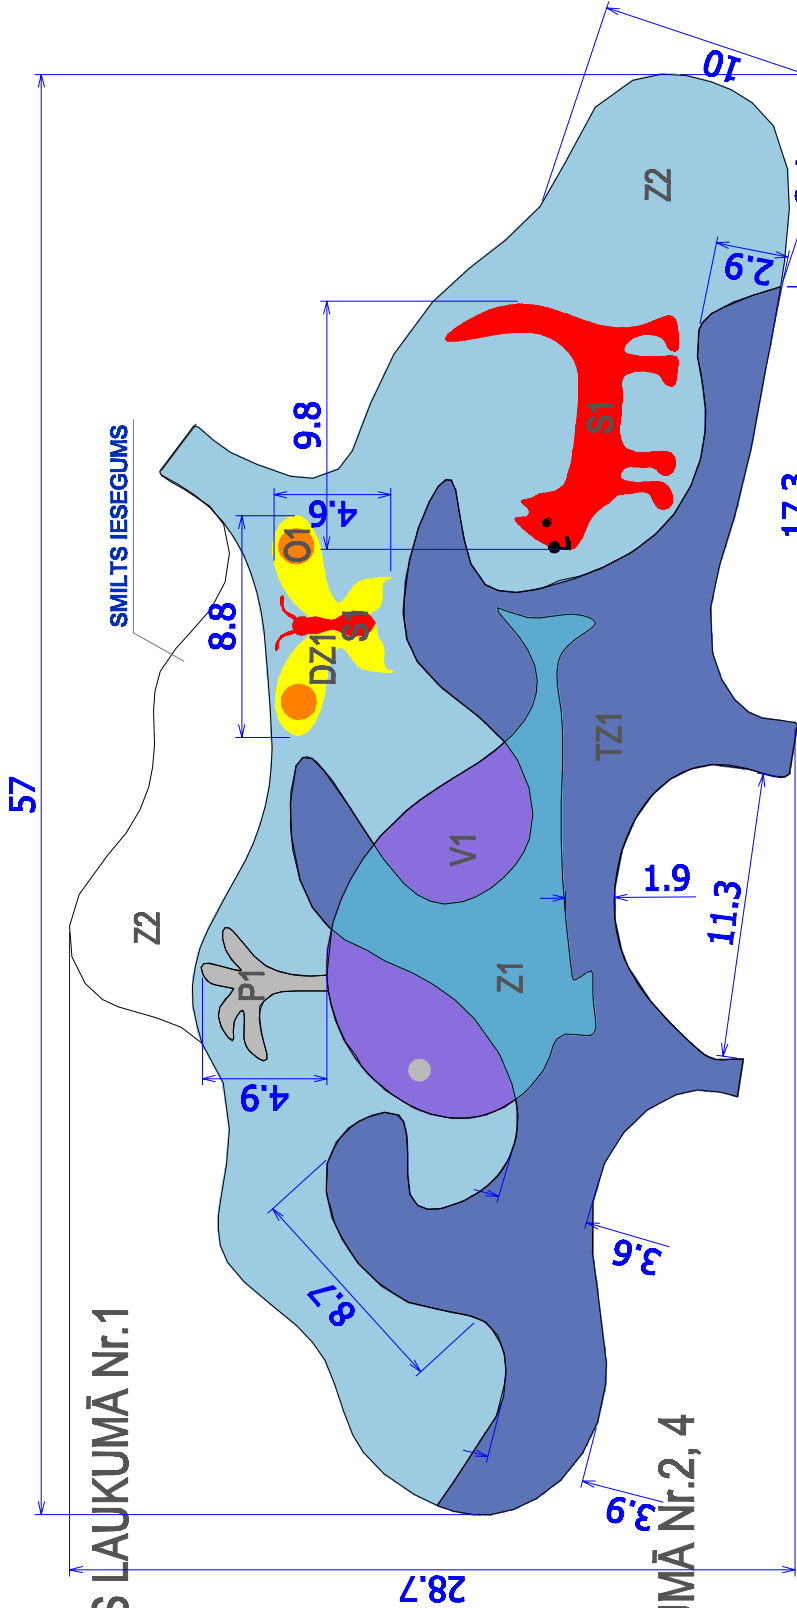

KRĀSAS LAUKUMĀ Nr.2, 4

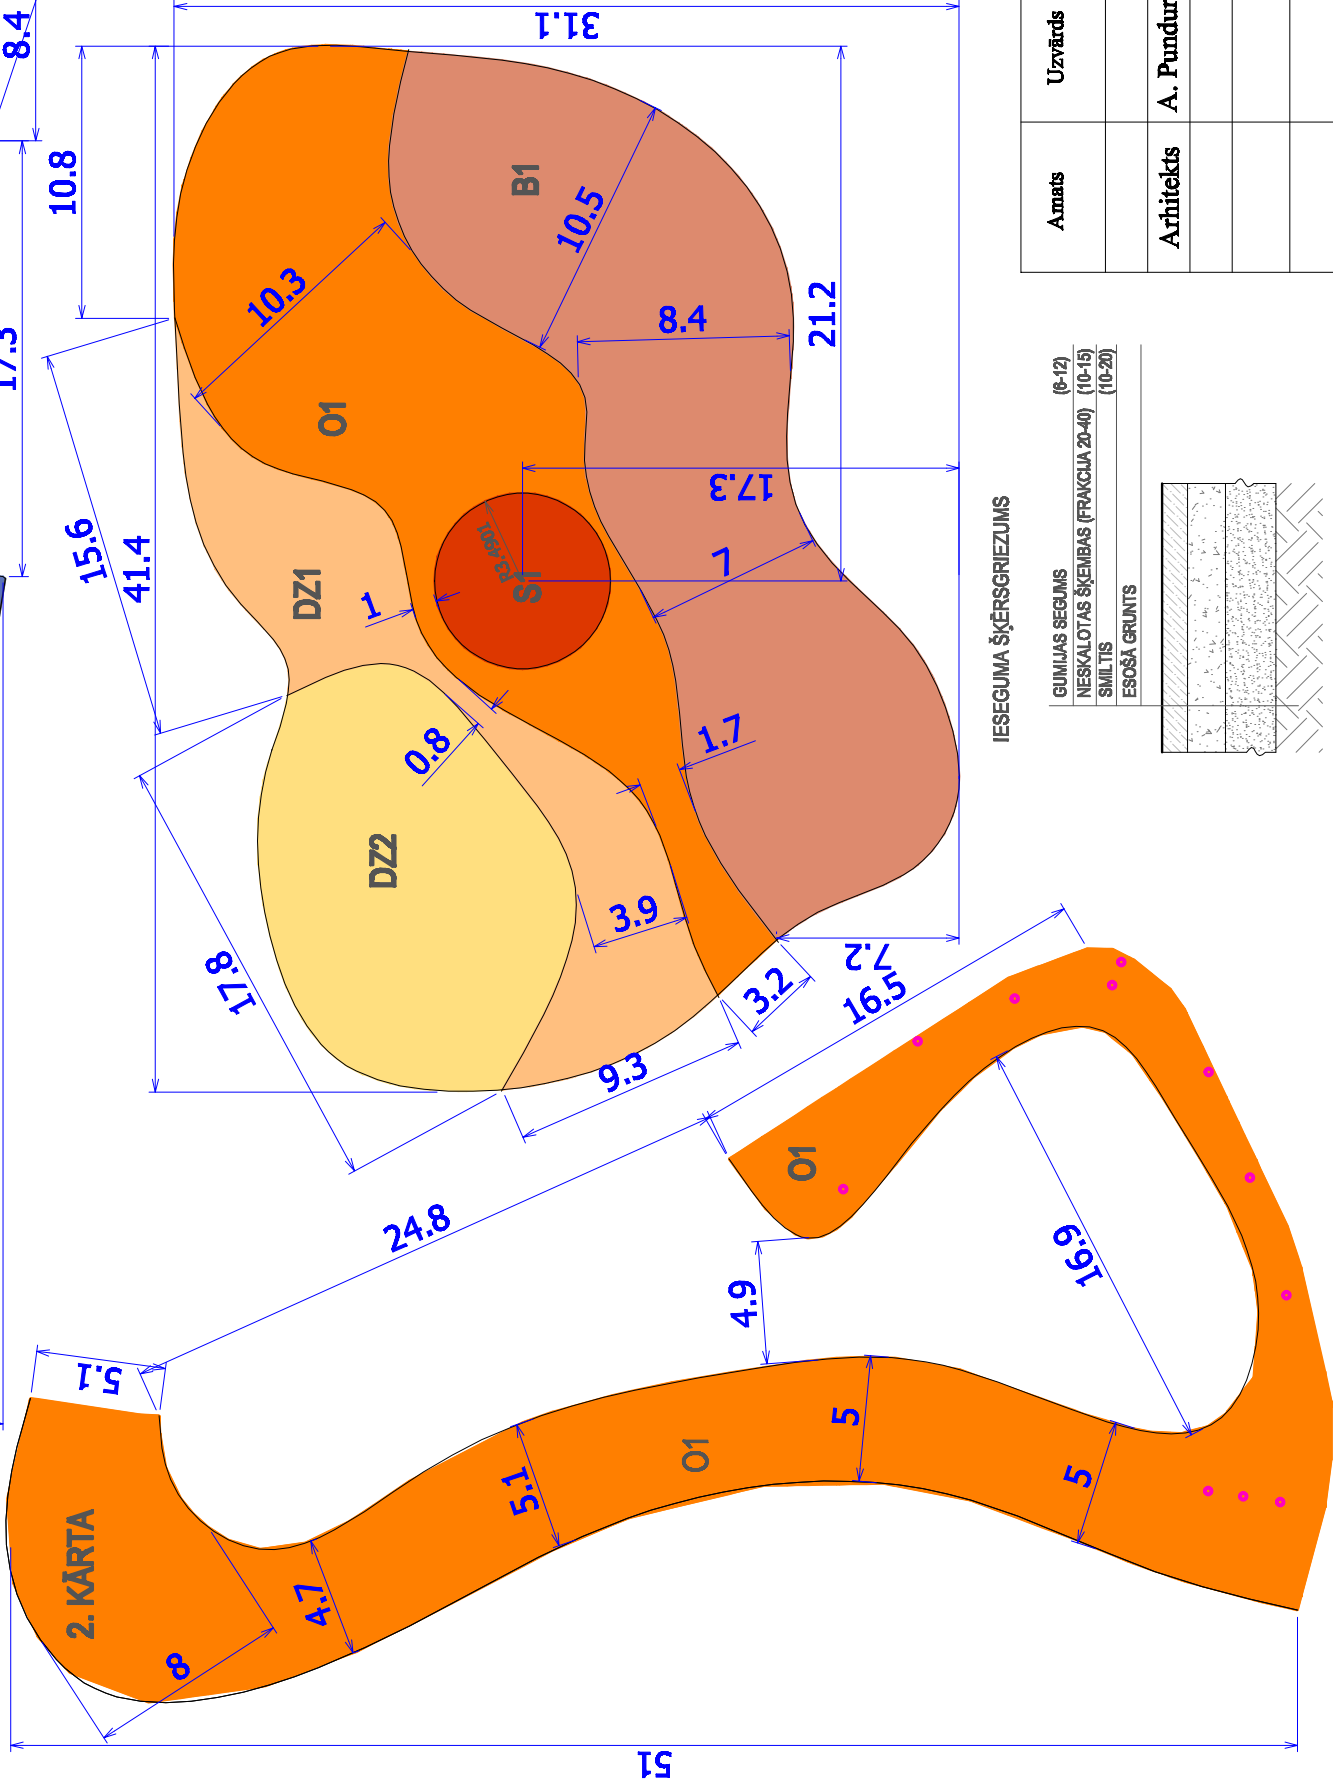


- PIEZĪMES:
- IZMĒRI DOTI METROS.
  - KRĀSU TONI DABĀ VAR ATŠKIRTIES NO PROJEKTĀ UZRĀDĪTAJIEM.
  - PIRMS IESEGUMA IEKLĀŠANAS KRĀSAS SASKAŅOT AR PROJEKTA AUTORU.
  - SEGUMA RAŽOTĀJS VAR PIEDĀVĀT SAVUS KRĀSU RISINĀJUMUS, SASKAŅOJOT TO AR PASŪTĪTĀJU UN PROJEKTA AUTORU.
  - IESEGUMA APJOMS UN FORMA VAR TIKT MAINĪTA SASKAŅOJOT TO AR PROJEKTA AUTORU.
  - NESKALOTO ŠKEMBU UN SMILTS SLĀJA BIEZUMS MAINĀS ATKARĪBĀ NO BĒRNU KRĪŠANAS AUGSTUMA.

IESEGUMA KRĀSU EKSPLIKĀCIJA LAUKUMAM Nr.1					
Nr.	NOSAUKUMS	APZĪMĒJUMS	Mērv.	DAUDZUMS	PIEZĪMES
1.	SARKANAIS TONIS	S1	m2	30	
2.	ORANŽAIS TONIS	O1	m2	3	
3.	TUMŠI ZILS TONIS	TZ1	m2	270	
4.	ZILGANAIS TONIS	Z1	m2	64	
5.	ZILGANAIS TONIS	Z2	m2	354	
6.	VOLETAIS TONIS	V1	m2	56	
7.	PELĒKAIS TONIS	P1	m2	9	
8.	DZELTENAIS TONIS	DZ1	m2	20	
	KOPĀ		m2	806	
IESEGUMA KRĀSU EKSPLIKĀCIJA LAUKUMAM Nr.2,4					
Nr.	NOSAUKUMS	APZĪMĒJUMS	Mērv.	DAUDZUMS	PIEZĪMES
1.	SARKANAIS TONIS	S1	m2	38	
2.	ORANŽAIS TONIS	O1	m2	667	NO TĒM 416m2 2. KĀRTĀ
3.	DZELTENAIS TONIS	DZ1	m2	128	
4.	DZELTENAIS TONIS	DZ2	m2	162	
5.	BRŪNAIS TONIS	B1	m2	341	
	KOPĀ		m2	1336	NO TĒM 416m2 2. K.
KOPĒJAIS "GUMIJOTĀ" MATERIĀLA IESEGUMS				2139	

IESEGUMA ŠĶĒRSGRIEZUMS

GUMIJUĀS SEGUMS	(6-12)
NESKALOTAS ŠĶEMBAS (FRANĢUĀ 20-40)	(10-15)
SMILTS	(10-20)
ESOŠĀ GRUNTS	

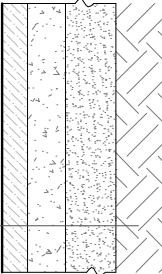

Amats	Uzvārds	Paraksts	Datums	Būve	BĒRNU ROTĀĻU LAUKUMA REKONSTRUKCIJA CENTRĀLĀJĀ PARKĀ, DAUGAVPILĒ		
				Pasūtītājs	DAUGAVPILS PILSĒTAS DOMES "KOMUNĀLĀS SAIMNIECĪBAS PĀRVALDE" RBĢ. NR. 9006547632 SAULES IELĀ 5A, DAUGAVPILĒ		
Arhitekts	A. Pundurs		02.2014	Lapas Nosaukums	"GUMIJOTĀ" IESEGUMA KRĀSU EKSPLIKĀCIJA LAUKUMOS Nr.1 2,3,4		
				Objekta Reģistrācijas Nr.	2014		
	Proj. stadija TP	Marka GP-10	Lapa	Mērogs 1:300	Sertifikāts Nr.10-0865		