


IEKĀRTU PIESAISTES PLĀNS LAUKUMOS Nr.2, 4

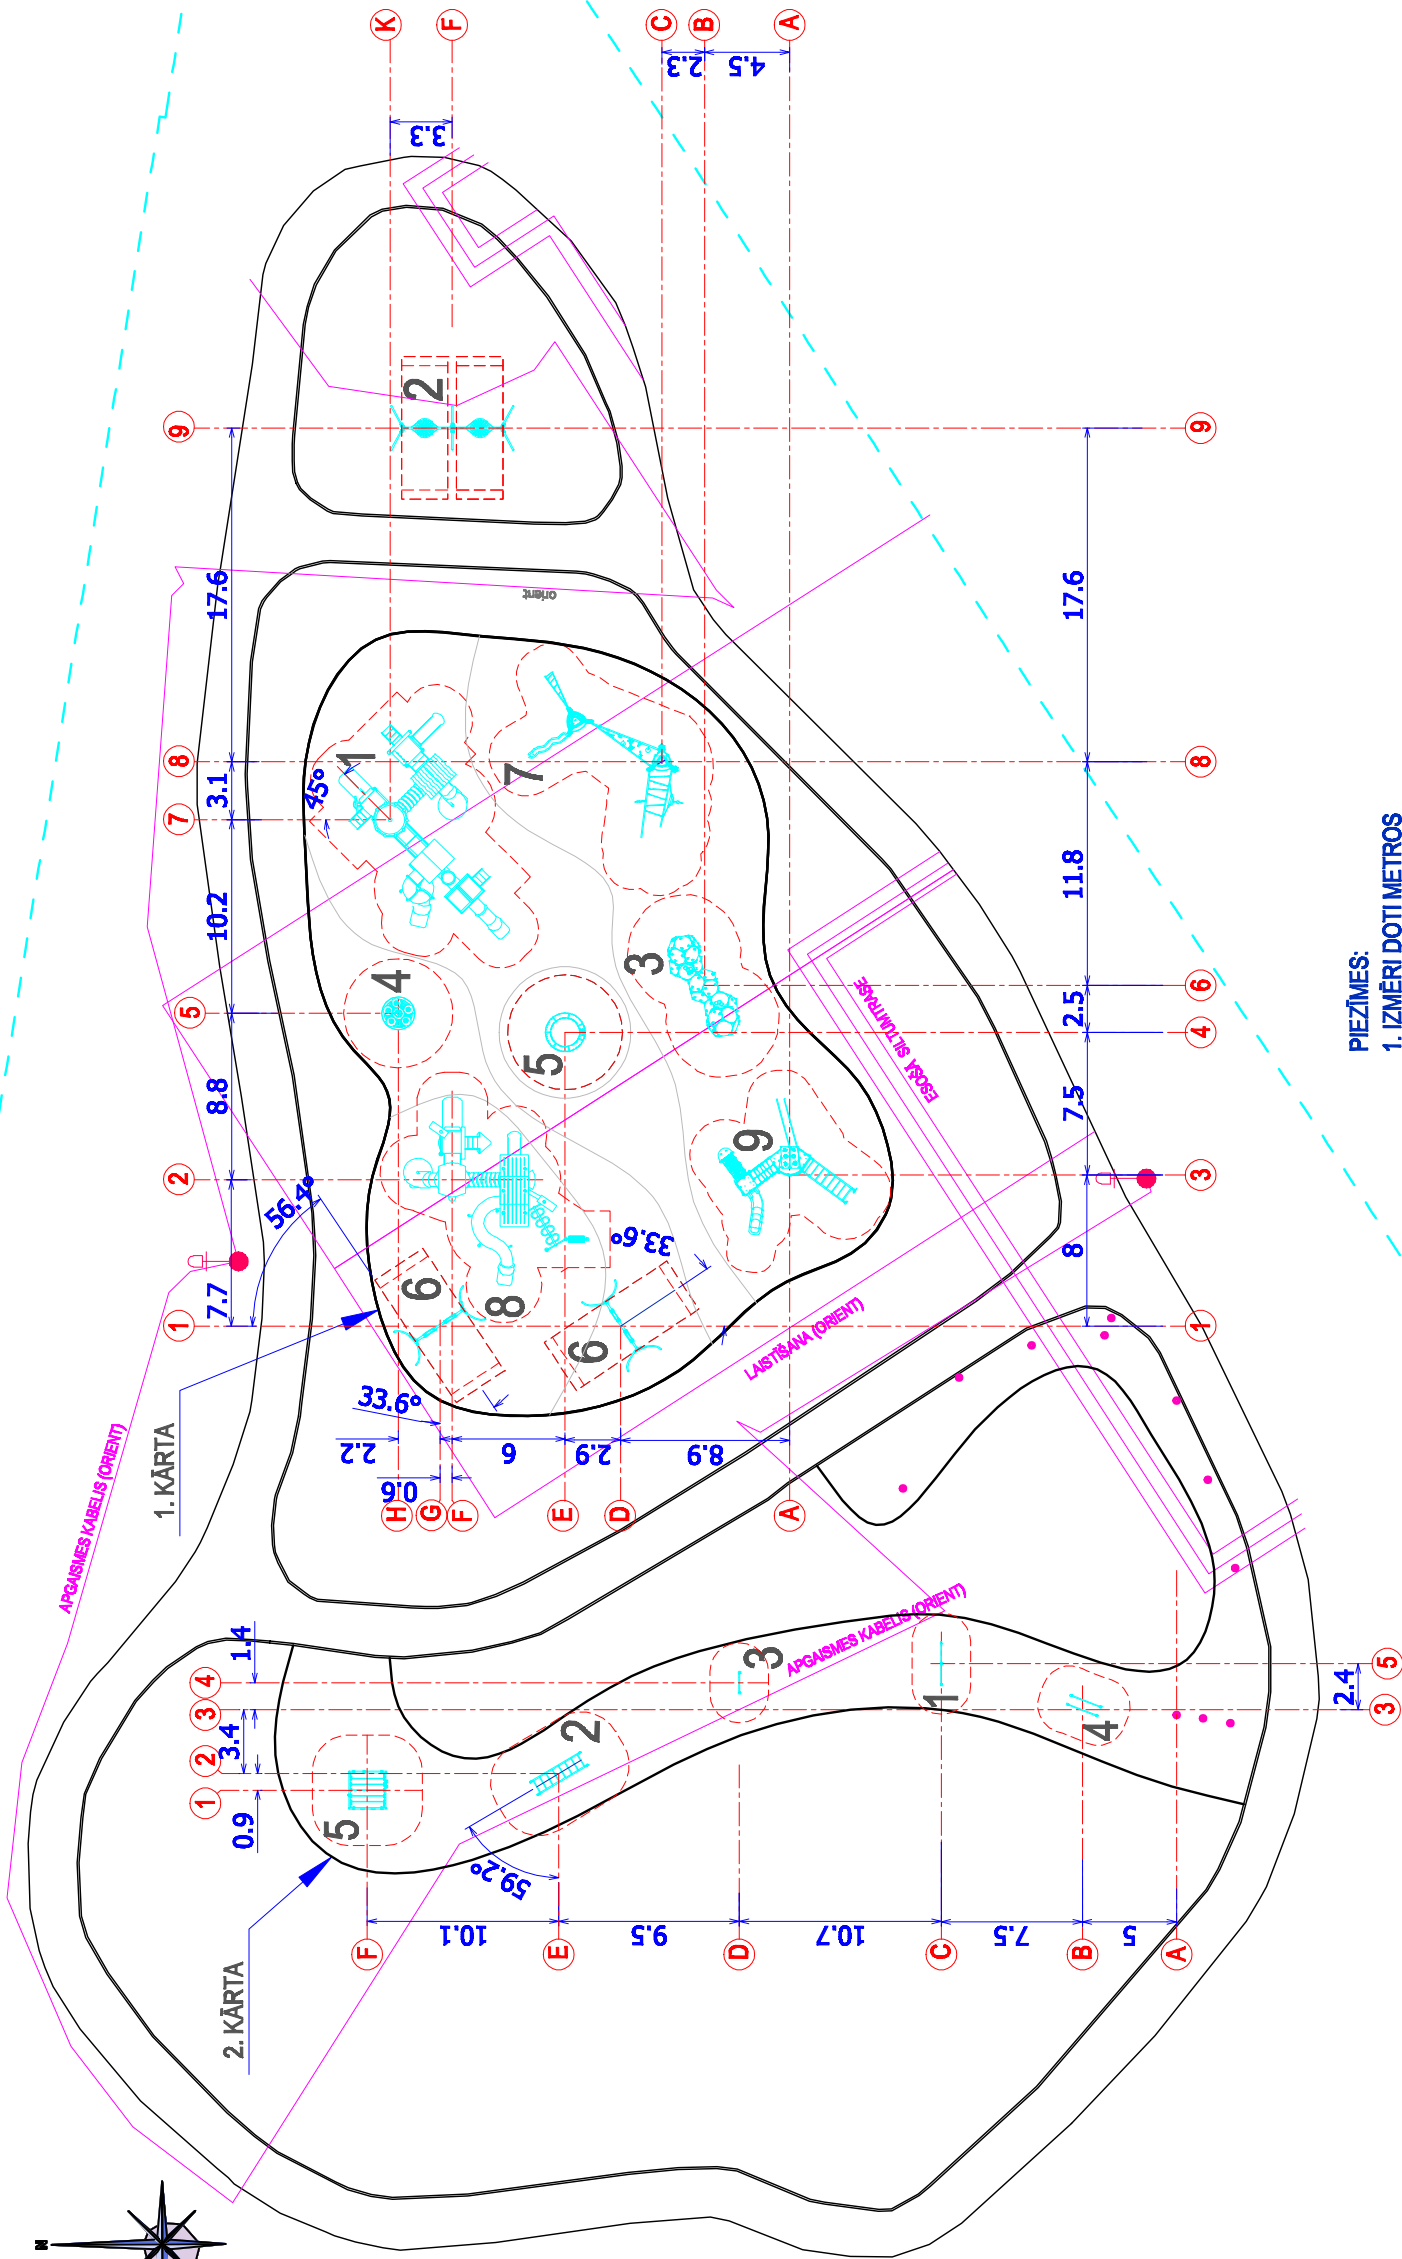

- PIEZĪMES:
1. IZMĒRI DOTI METROS
 2. PLĀNS IZSTRĀDĀTS PAMATOJOTIES UZ ĢENERĀLO PLĀNU.
 3. PAMATU DZIĻUMS NO 40mm LĪDZ 90mm, ATBILSTOŠI RAŽOTĀJA SPECIFIKĀCIJAI.
 4. IEKĀRTU PIESAISTE NORĀDĪTA AR PIELAIDI +/-0.5M.
 5. PIRMS UZSTĀDĪŠANAS PĀRBAUDĪT INŽENIERTĪKLU KLĀTBŪTNI LAUKUMĀ.
 6. ASIS IZVIETOTAS ZIEMEĻU-DIENVIDU UN AUTRUMU-RIETUMU VIRZIENĀ.

LAUKUMA Nr.2, 3, 4 TEHNISKIE RĀDĪTĀJI

N.p.k.	NOSAUKUMS	MĒrv.	DAUDZUMS 1. kārtā	DAUDZUMS 2. kārtā
1.	"GUMIJOTĀ" IESEGUMA PALĪBĀ	m2	923	410
2.	LAUKUMA PERIMETRS	m	120	198
3.	NESKALOTAS ŠĶENĪBAS (FRAKCIJA 20-40), B-150mm	m3	154,5	61,5
4.	SMILTS B-150mm	m3	154,5	61,5
5.	ROTAĻU UN SPORTA OBJEKTI	GAB.	10	5
6.	SOLIŅŠ	GAB.	9	
7.	ATKRITUMU URNA	GAB.	4	
8.	RENOVĒJAMĀIS ZĀLĀJS	m2		146
9.	IERĪKOJAMĀIS ZĀLĀJS	m2	715	

APZĪMĒJUMI:

- LAUKUMA ROBEŽA
- MĪKSTĀIS IESEGUMS
- PIESAISTES ASIS
- ROTAĻU IEKĀRTAS AR DROŠĪBAS ZONU
- PAZĒMES KOMUNIKĀCIJAS

Amats	Uzvārds	Paraksts	Datums	Būve
Arhitekts	A. Pundurs		02.2014	BĒRNU ROTAĻU LAUKUMA REKONSTRUKCIJA CENTRĀLAJĀ PARKĀ, DAUGAVPILĒ
				DAUGAVPILS PILSĒTAS DOMES "KOMUNĀLĀS SAIMNIECĪBAS PASTĪTĀJS PĀRVALDE" REĢ. NR. 90009547852 SAULES IELĀ 5A, DAUGAVPILĒ
				Lapas Nosaukums
				IEKĀRTU PIESAISTES PLĀNS LAUKUMOS Nr.2 UN Nr.4
				Objekta Reģistrācijas Nr.
				2014
	Proj. studija TP	Marka GP-8	Lapa	Mērogs 1:400
				Sertifikāts Nr.10-0865