


LAUKUMA Nr. 1 ĢEOMETRIJAS PLĀNS

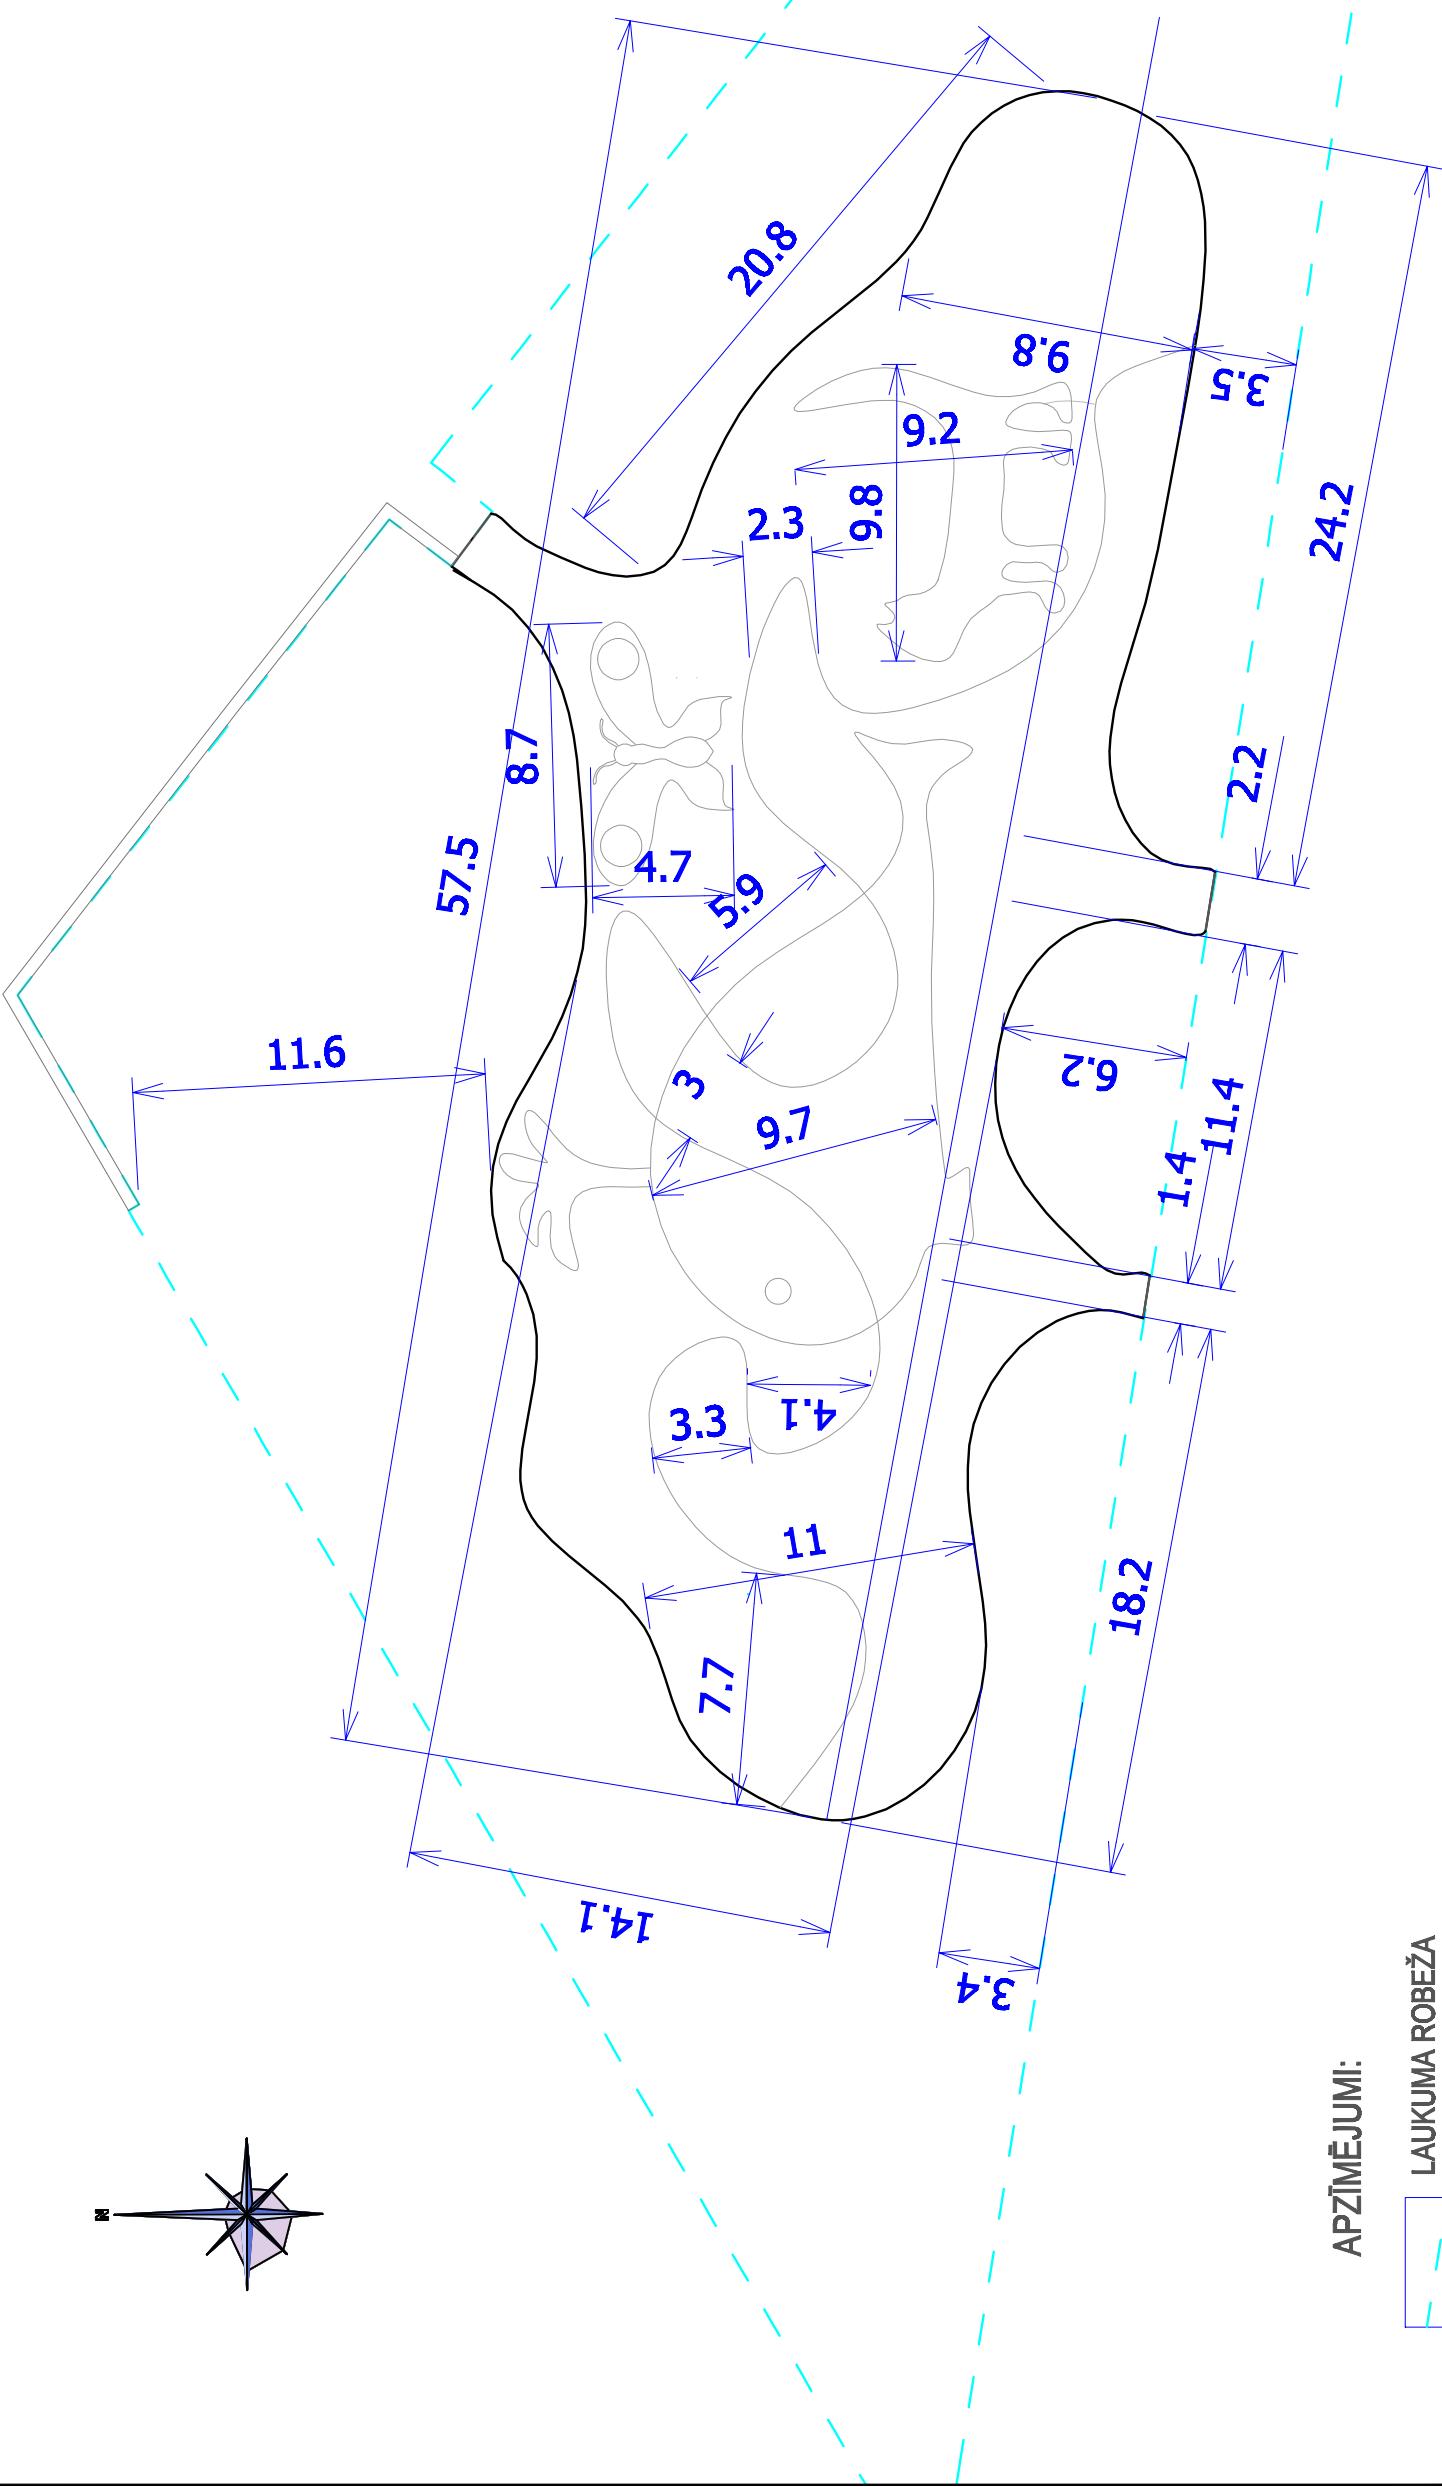

BĒRNU ROTĀLU LAUKUMA REKONSTRUKCIJA CENTRĀLĀ PARKĀ, DAUGAVPIL					
DAUGAVPILS PILSĒTAS DOMES "KOMUNĀLĀS SAIMNIECĪBAS PĀRVALDE" REG. NR. 90009547852 SAULES IELĀ 5A, DAUGAVPIL					
Arhitekts	A. Pundurs	Datums	02.2014	Lapas	"GUMILOTĀ" IESEGUMA GEOMETRIJAS PLĀNS LAUKUMĀ Nr.1 Nosaukums
				Objekta Registrācijas Nr.	
				Proj. stadijs	TP
				Marka	GP-5
				Lapa	Mērogs
					1:250
					Sertifikāts
					Nr. 10-0865
					2014