
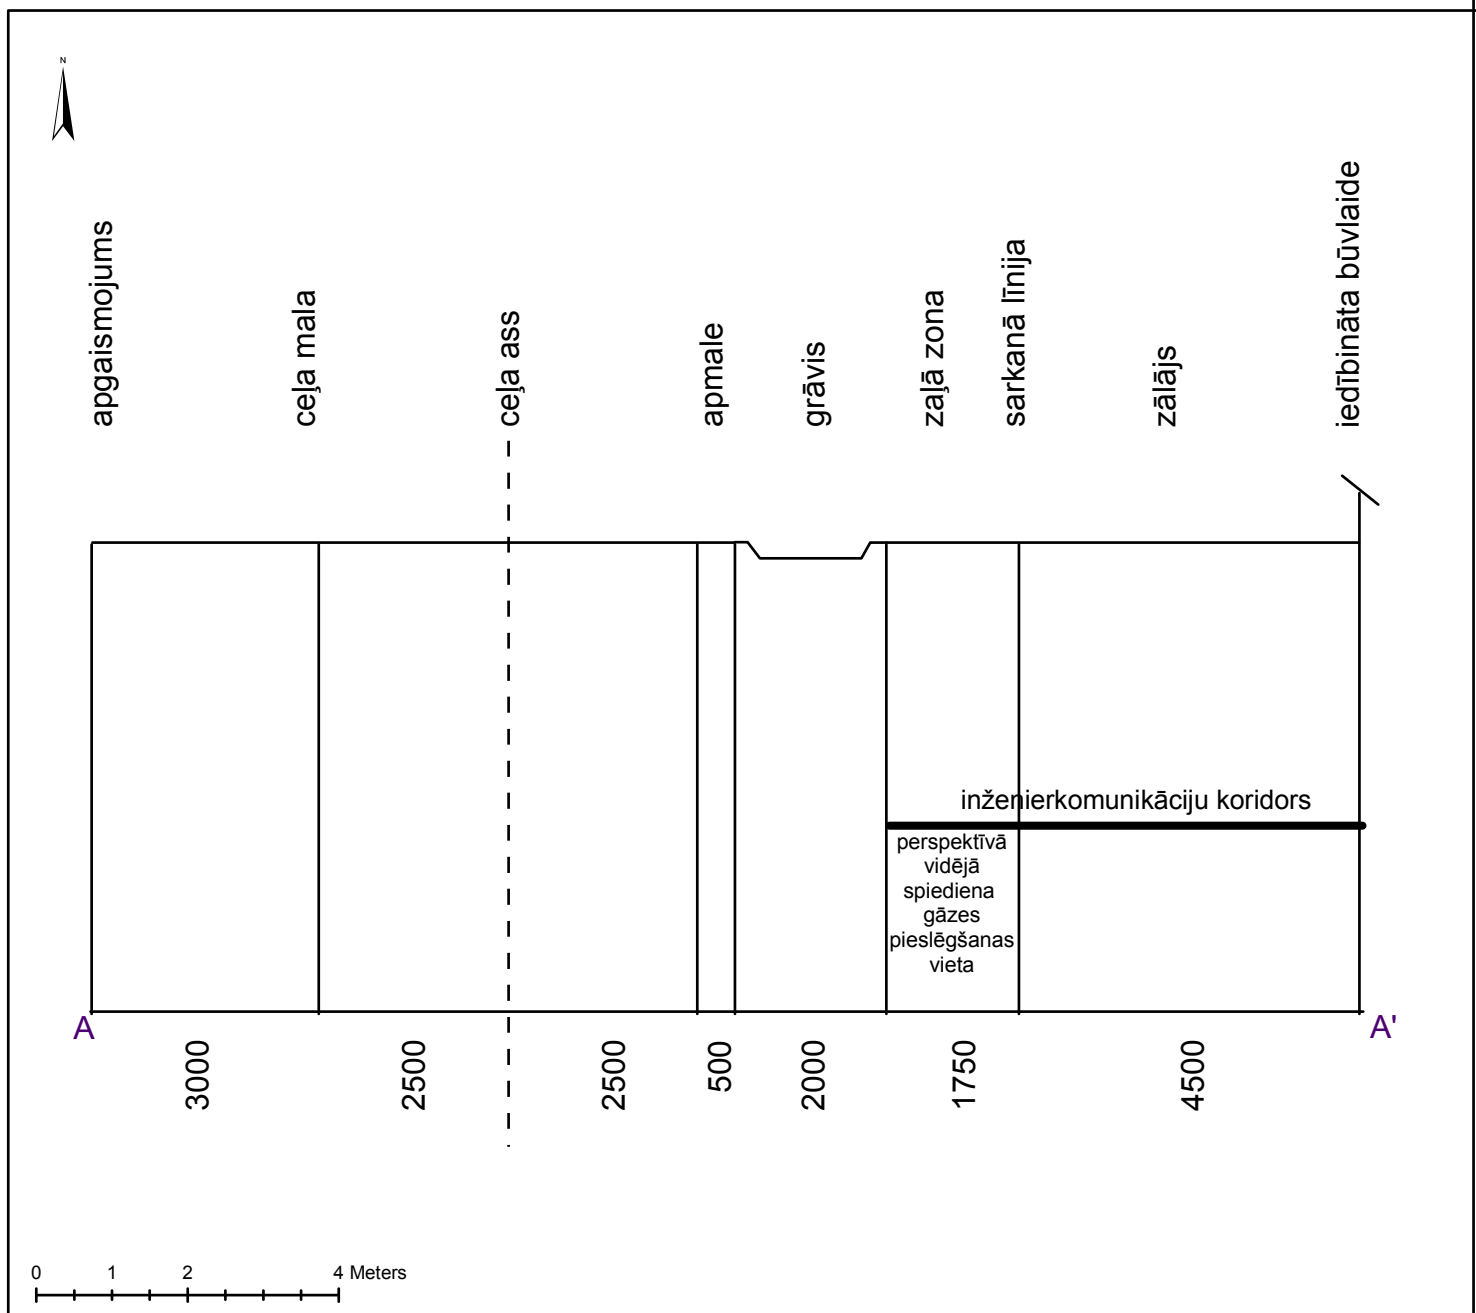



# Liepziedu ielas šķērsprofils

Mērogs 1:100

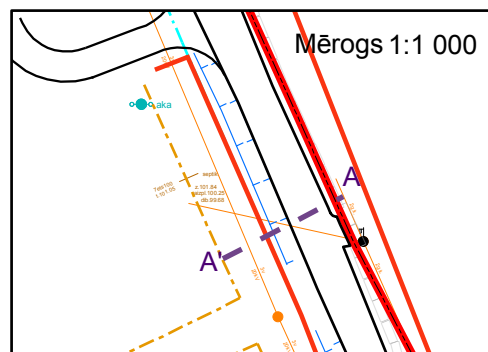

Apzīmējumi	Objekts: <b>Detālplānojums Daugavpils pilsētas ģipšumam Liepziedu iela 1</b>	Mērogs: 1:100		<b>Kompānija "Parnas" Pro</b> DAUGAVPILS FILIALE 18. Novembra iela 68 LV-5404 tālr./fakss 65457155/65457156 e-pasts: parnasd@apollo.lv		
	Plāns: <b>Liepziedu ielas šķērsprofils</b>	Datums:		Terit. plānot.	O. Jakimeca	
	Stadija: <b>Detālplānojuma galīgā redakcija</b>	Lapa: 1		Lapas: 1		