


PUBLISKĀ APSPRIEŠANA NO 23.09.2014 LĪDZ 21.10.2014

BŪVNICĪBAS IECEREI

ŠĶIROTO ATKRITUMU SAVĀKŠANAS LAUKUMS

Smilšu ielas rajonā, Daugavpilī,

uz zemes vienībām ar kadastra apzīmējumu 0500 005 2016, 0500 005 2018

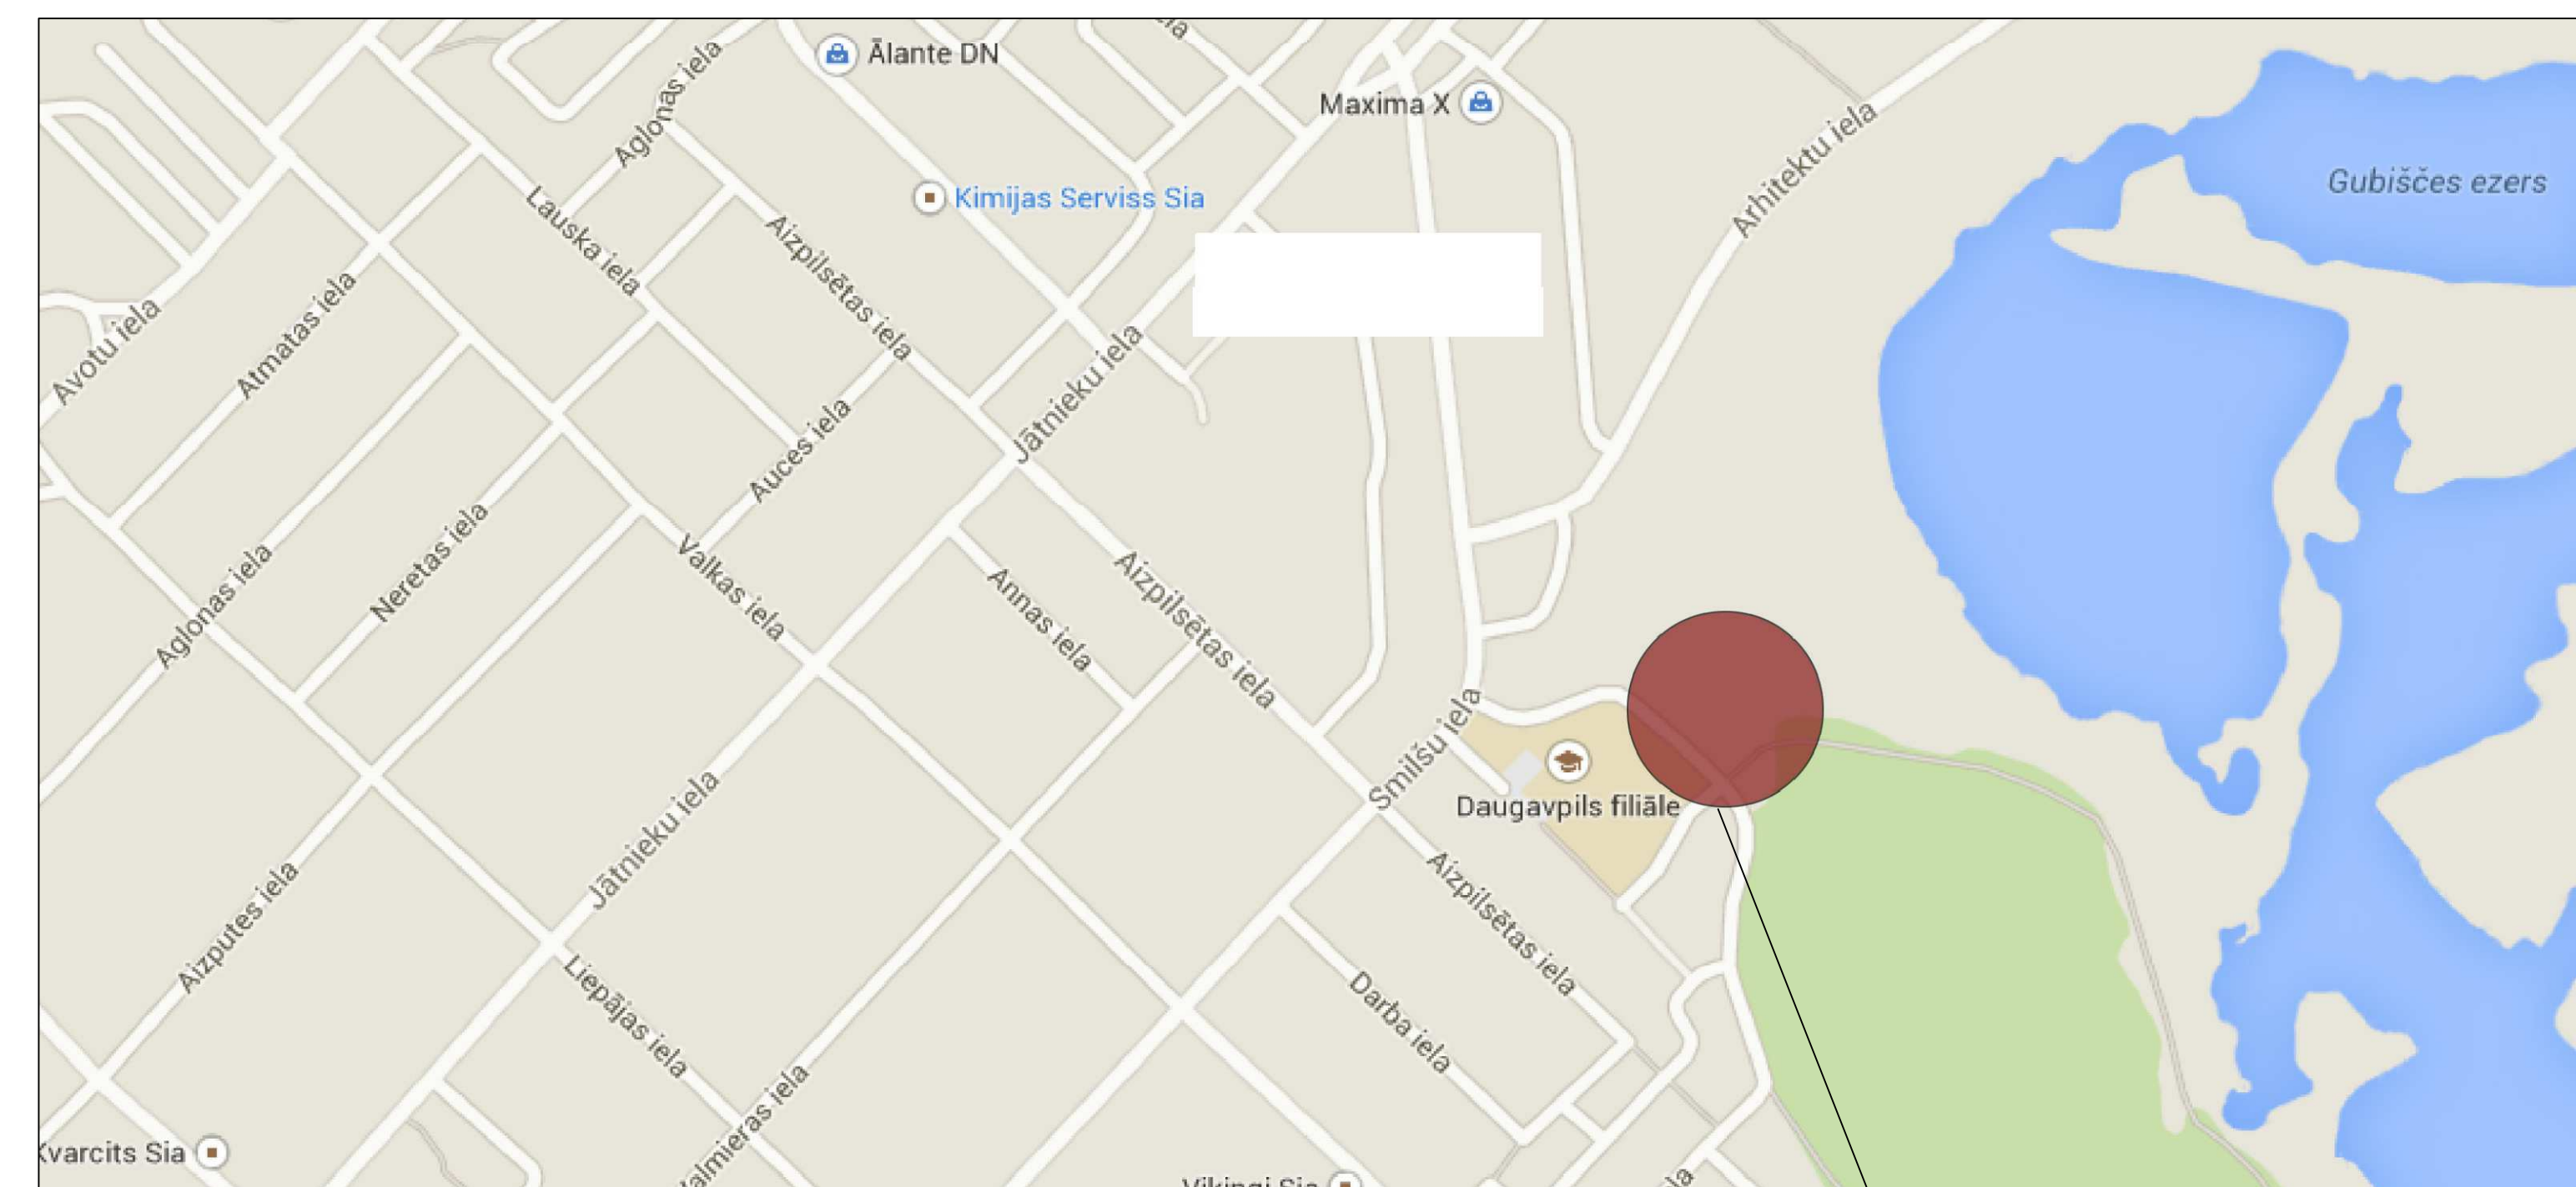


Projekta ietvaros tiek plānots izveidot laukumu ar izmēriem 20 m x 30 m, kurā tiks nodrošināta iespēja Daugavpils pilsētas iedzīvotājiem bez maksas nodot jau iepriekš šaķīrotus atkritumus.

Laukumā tiks ierīkots ūdensnecaurlaidīgs segums, veikta tā iezogšana un uzstādīti 10 atsevišķi konteineri katram no atkritumu veidiem, savukārt lieltarīta atkritumus būs iespēja novietot speciāli paredzētā angārā.


Tiks pieņemti šāda veida atkritumi:

- 1) Papīrs un kartons un to iepakojums;
- 2) Polietilēna maisi;
- 3) Plastmasa;
- 4) Stikls un stikla iepakojums;
- 5) Metāls un metāla iepakojums;
- 6) Lielgarīta atkritumi;
- 7) Vieglo automašīnu riepas;
- 8) Elektriskās un elektroniskās iekārtas;
- 9) Koks un koka iepakojums;
- 10) Keramikas izstrādājumi;
- 11) Bīstamie atkritumi (tiks pieņemti par maksu).

ĢENPLĀNS SHĒMA M 1:500

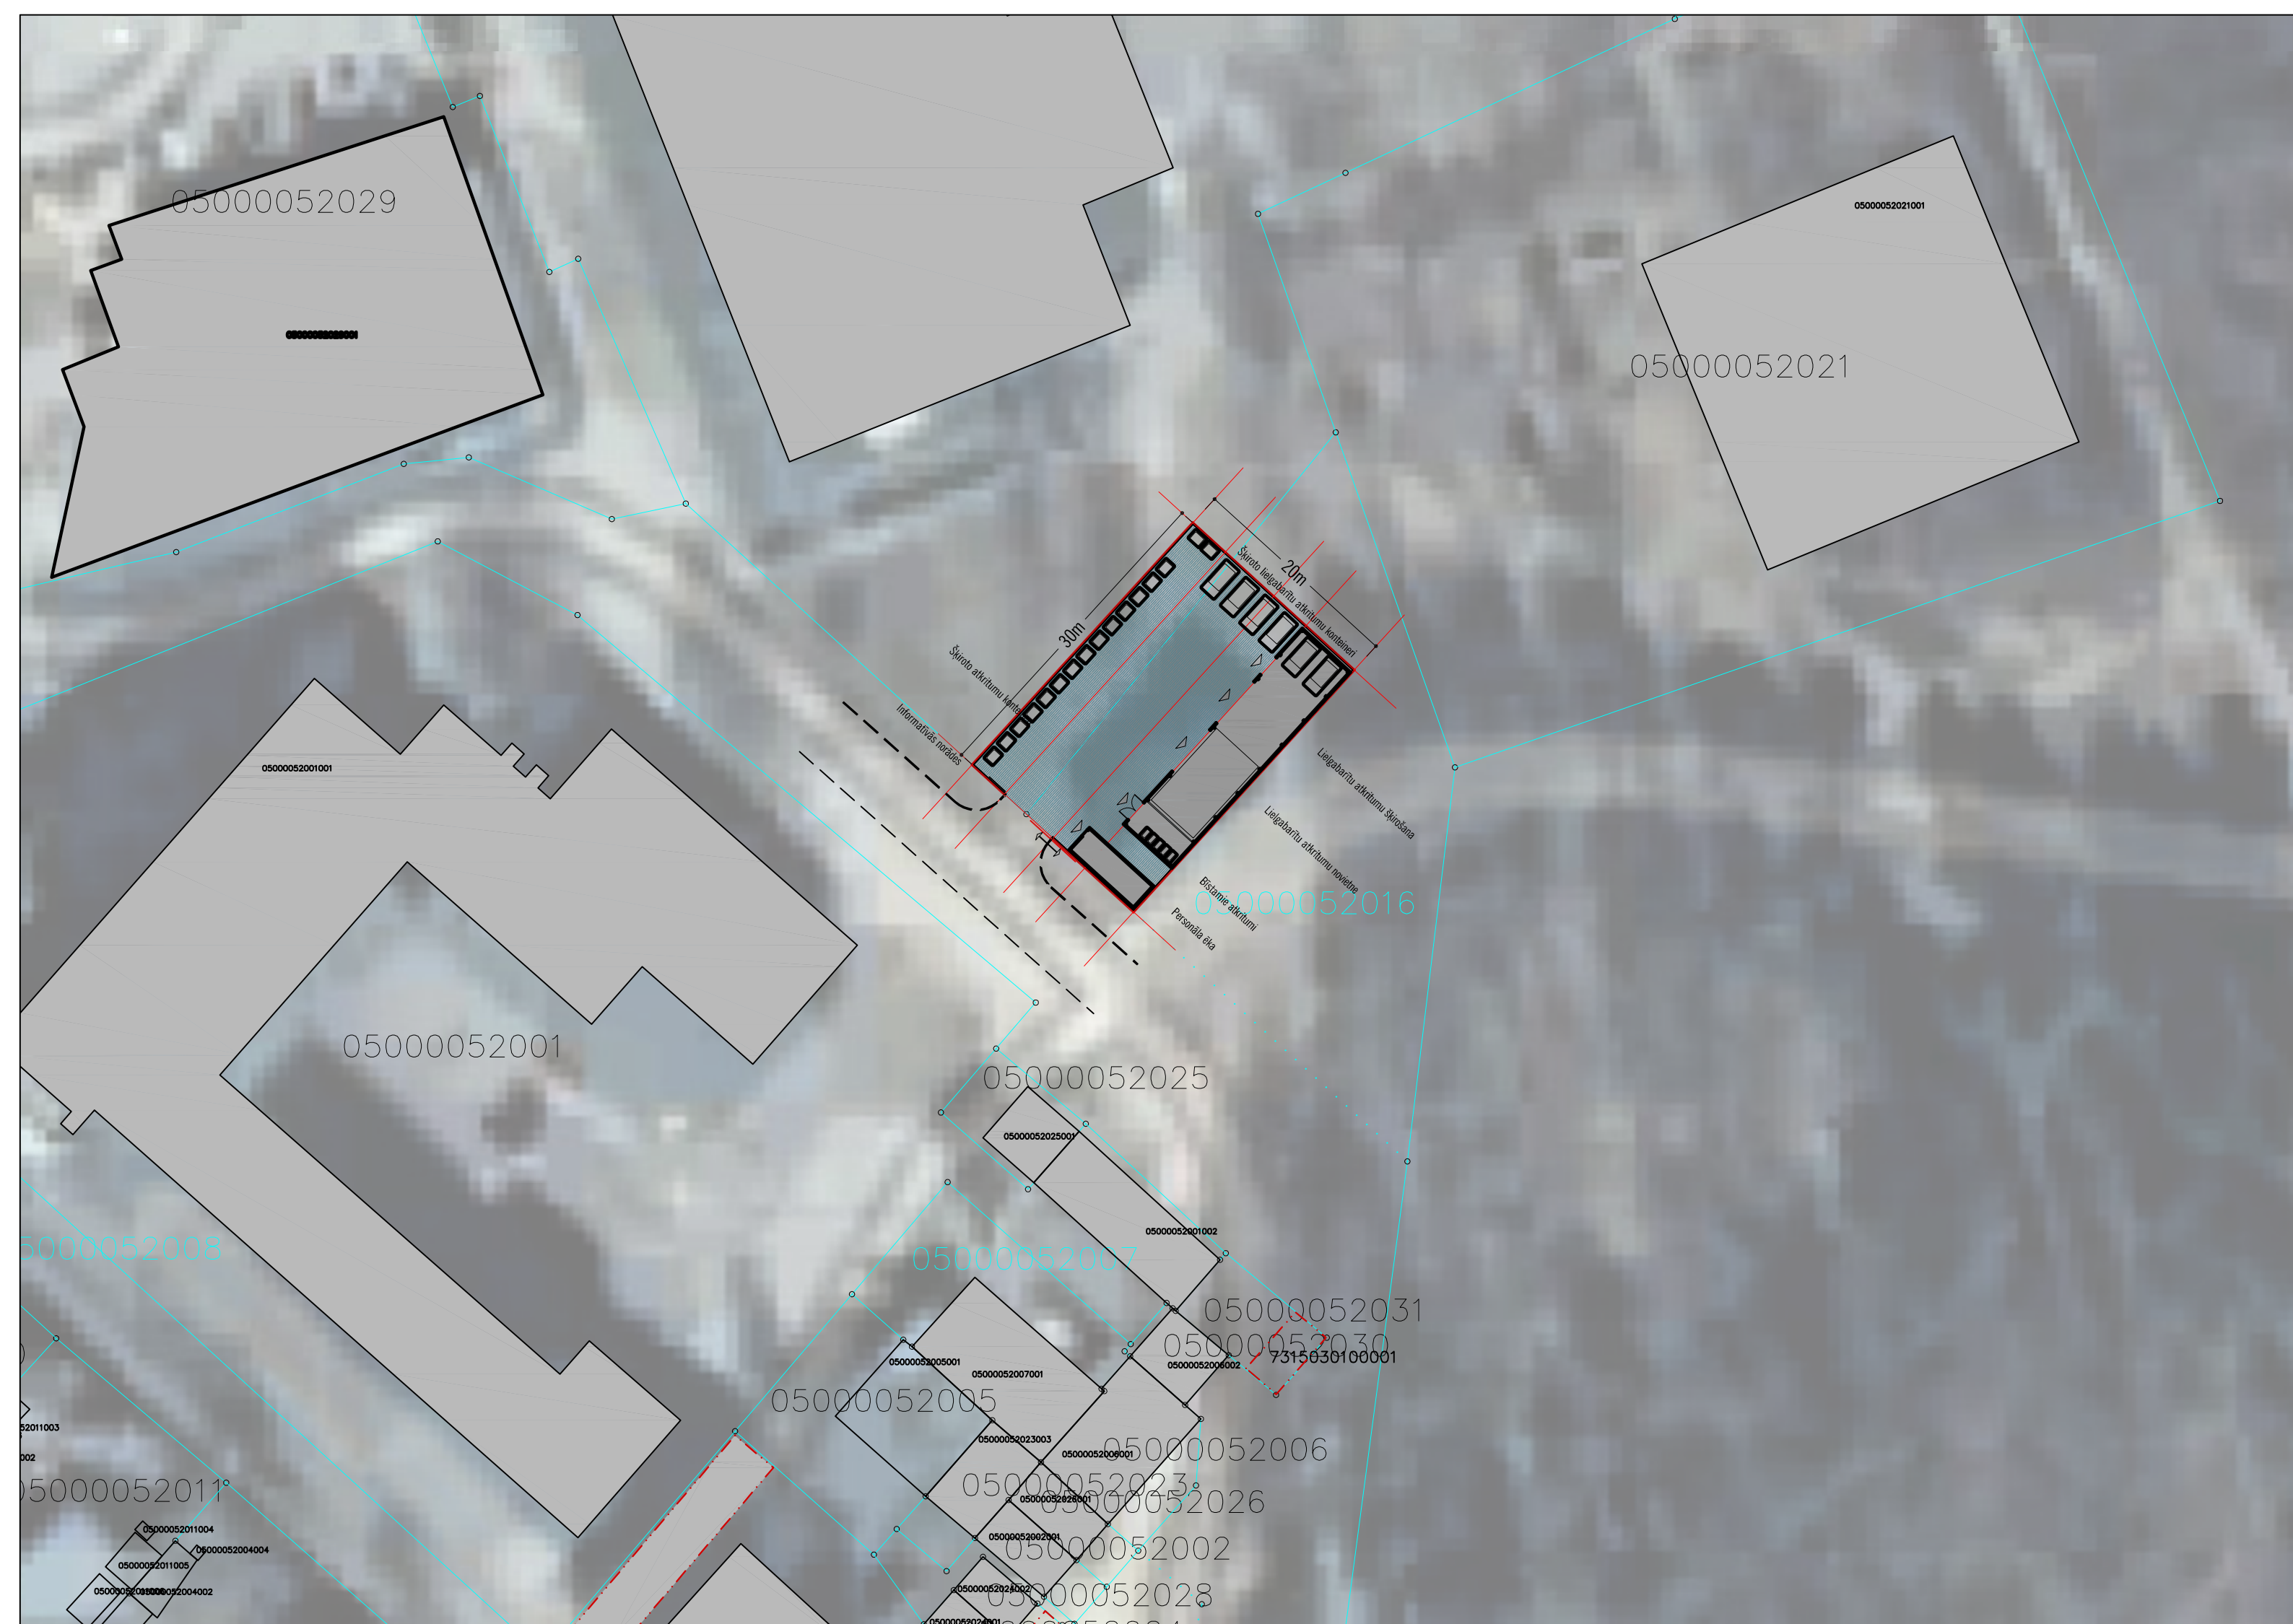


ESOSĀS SITUĀCIJAS FOTOFIKSĀCIJA

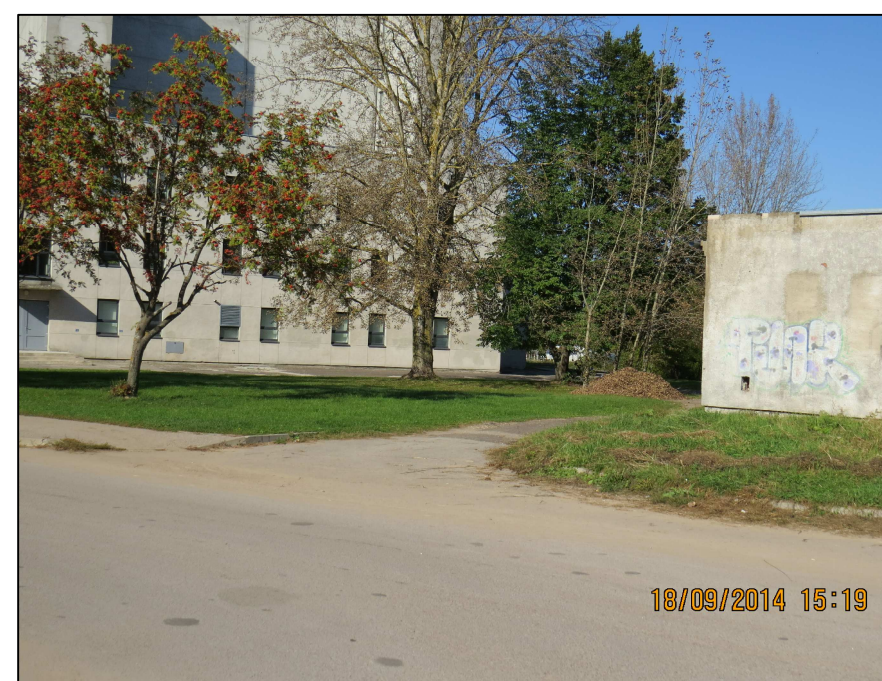

VIZUALIZĀCIJA



Žogs M 1 : 50

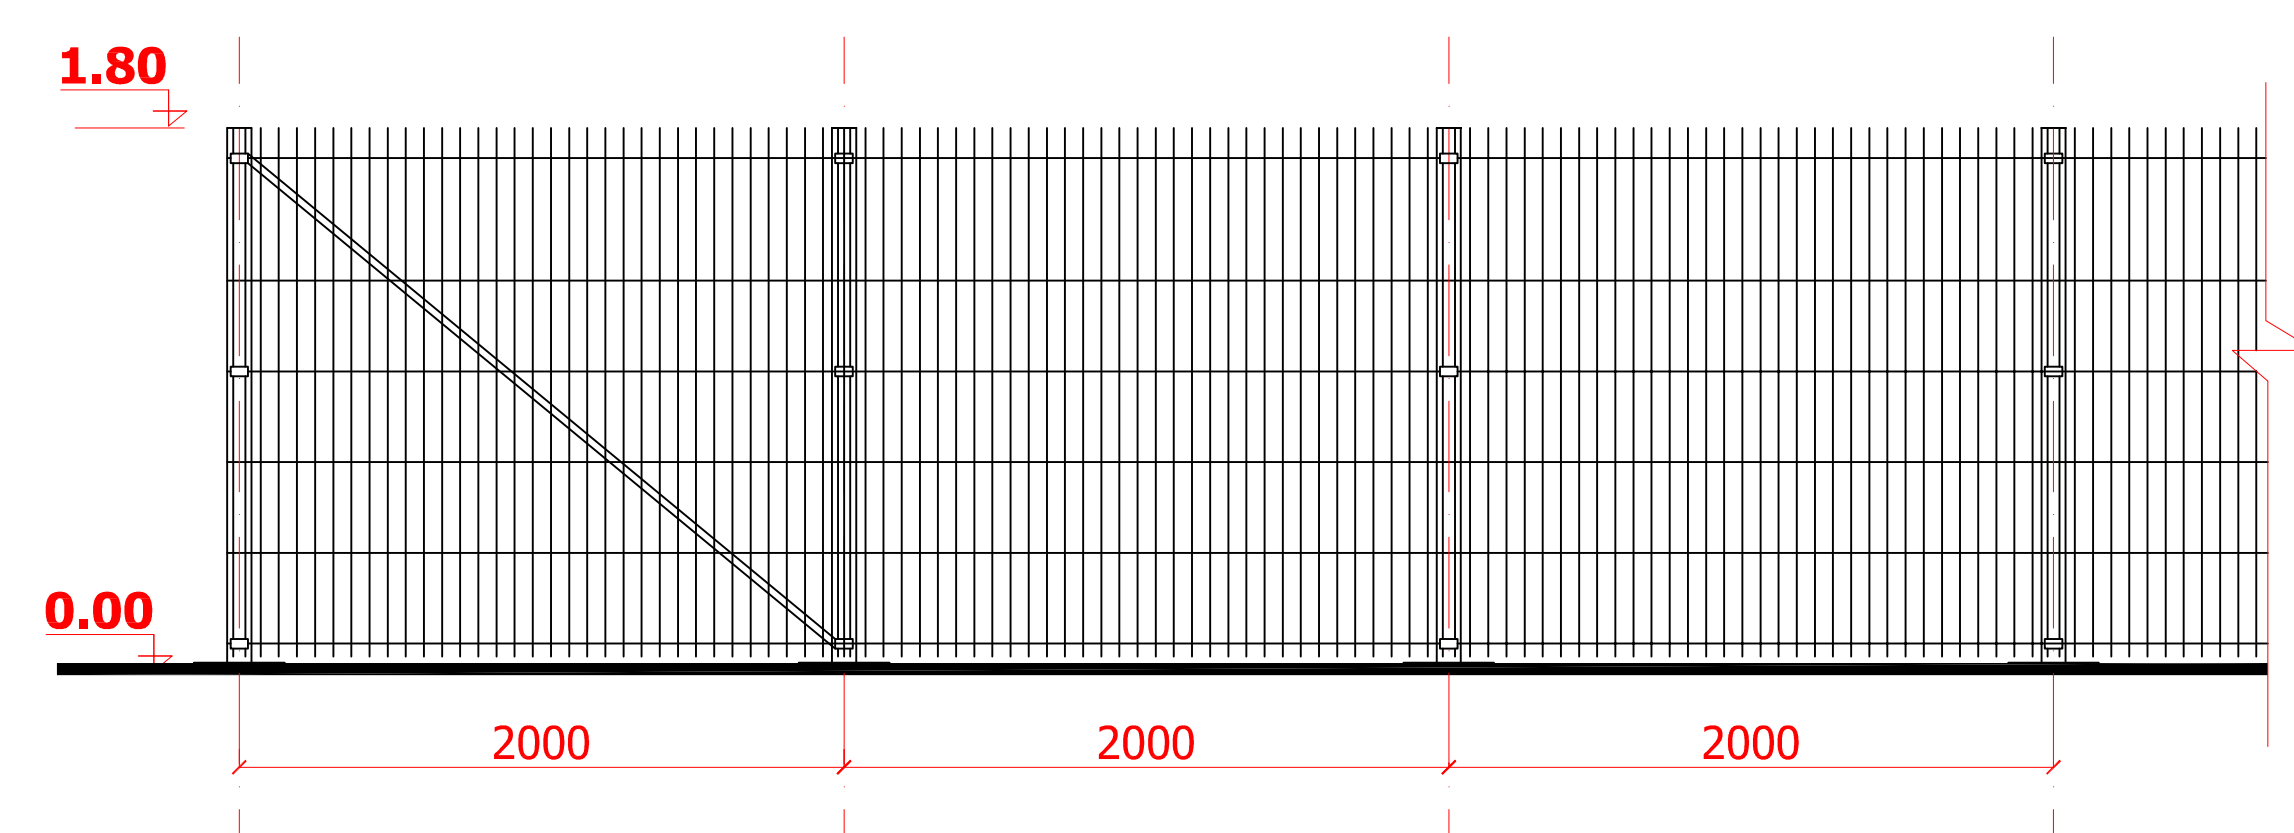

APBŪVES TEHNISKIE RĀDĪTĀJI

Nr.p.k.	NOSAUKUMS	APJOMS PROJEKTĒTĀS
1.	APBŪVES PLATĪBA INŽINEI UN PERSONĀLA ĒKAI	162,4 m ²
2.	CĒĻU LAUKUMI	600 + 180 = 780 m ²
3.	STĀVU SKAITS	1
4.	AUTOSTĀVVIETU SKAITS	-
5.	ŽOGA GARUMS	101 līn.

NOSACĪTIE APZĪMĒJUMI

	- PROJEKTĒJAMĀS BŪVES
	- ESOSĀS ĒKAS
	- PROJEKTĒTĀS IEEJAS ĒKA
	- PROJEKTĒJAMĀS ASFALTBETONA IESEGUMS

Būvniecības ieceres ierosinātājs:

Daugavpils pilsētas pašvaldības iestāde „Komunālās saimniecības pārvalde”, reģ.Nr.90009547852. Juridiskā adrese: Saules iela 5A, Daugavpils, LV-5401, tel.65476314.

Kont.pers.: Teodors Binders, Kaspars Laizāns, tel.65476320, e-pasts: teodors.binders@daugavpils.lv ; kaspars.laizans@daugavpils.lv.

Projektētājs:

SIA "Geo Consultants", reģ. Nr.40003340949. Andris Tomsons;sert.nr.10-0999

Juridiskā adrese: Olīvu iela 9, Rīga, LV-1004, tel.67627504,

Kont.pers.: Jānis Ābeltiņš, e-pasts: gc@geoconsultants.lv tel.67627504.

Būvniecības ieceres prezentācija notiks:

07.10.2014. plkst.16.00. Daugavpils pilsētas domes konferenču zālē Kr.Valdemāra ielā 1, Daugavpilī.

Informatīvie materiāli par būvniecības ieceri apskatāmi:

no 23.09.2014. līdz 21.10.2014. Daugavpils pilsētas domes telpās Kr.Valdemāra ielā 1, Daugavpilī, tālr.65404344, un Daugavpils pilsētas domes Pilsētplānošanas un būvniecības departamenta telpās Raiņa ielā 28, Daugavpilī, tālr.65457160, darba dienās darba laikā, Daugavpils pilsētas domes interneta mājas lapā www.daugavpils.lv, sadalā Publiskā/sabiedriskā apspriešana.

Rakstiskas atsauksmes iesniedzamas minētajā laikā Daugavpils pilsētas domes informācijas birojā Kr.Valdemāra ielā 1, Daugavpilī, tālr. 65404344, vai Daugavpils pilsētas domes Pilsētplānošanas un būvniecības departamentā Raiņa ielā 28, Daugavpilī, tālr. 65457160.

Pēc publiskās apspriešanas rezultātu apkopošanas Daugavpils pilsētas domes Pilsētplānošanas un būvniecības departaments jautājumu gatavos izskatīšanai Daugavpils pilsētas Domes sēdē. Tālr. uzzinām - 65457160

VIZUALIZĀCIJA



VIZUALIZĀCIJA



VIZUALIZĀCIJA



VIZUALIZĀCIJA

