
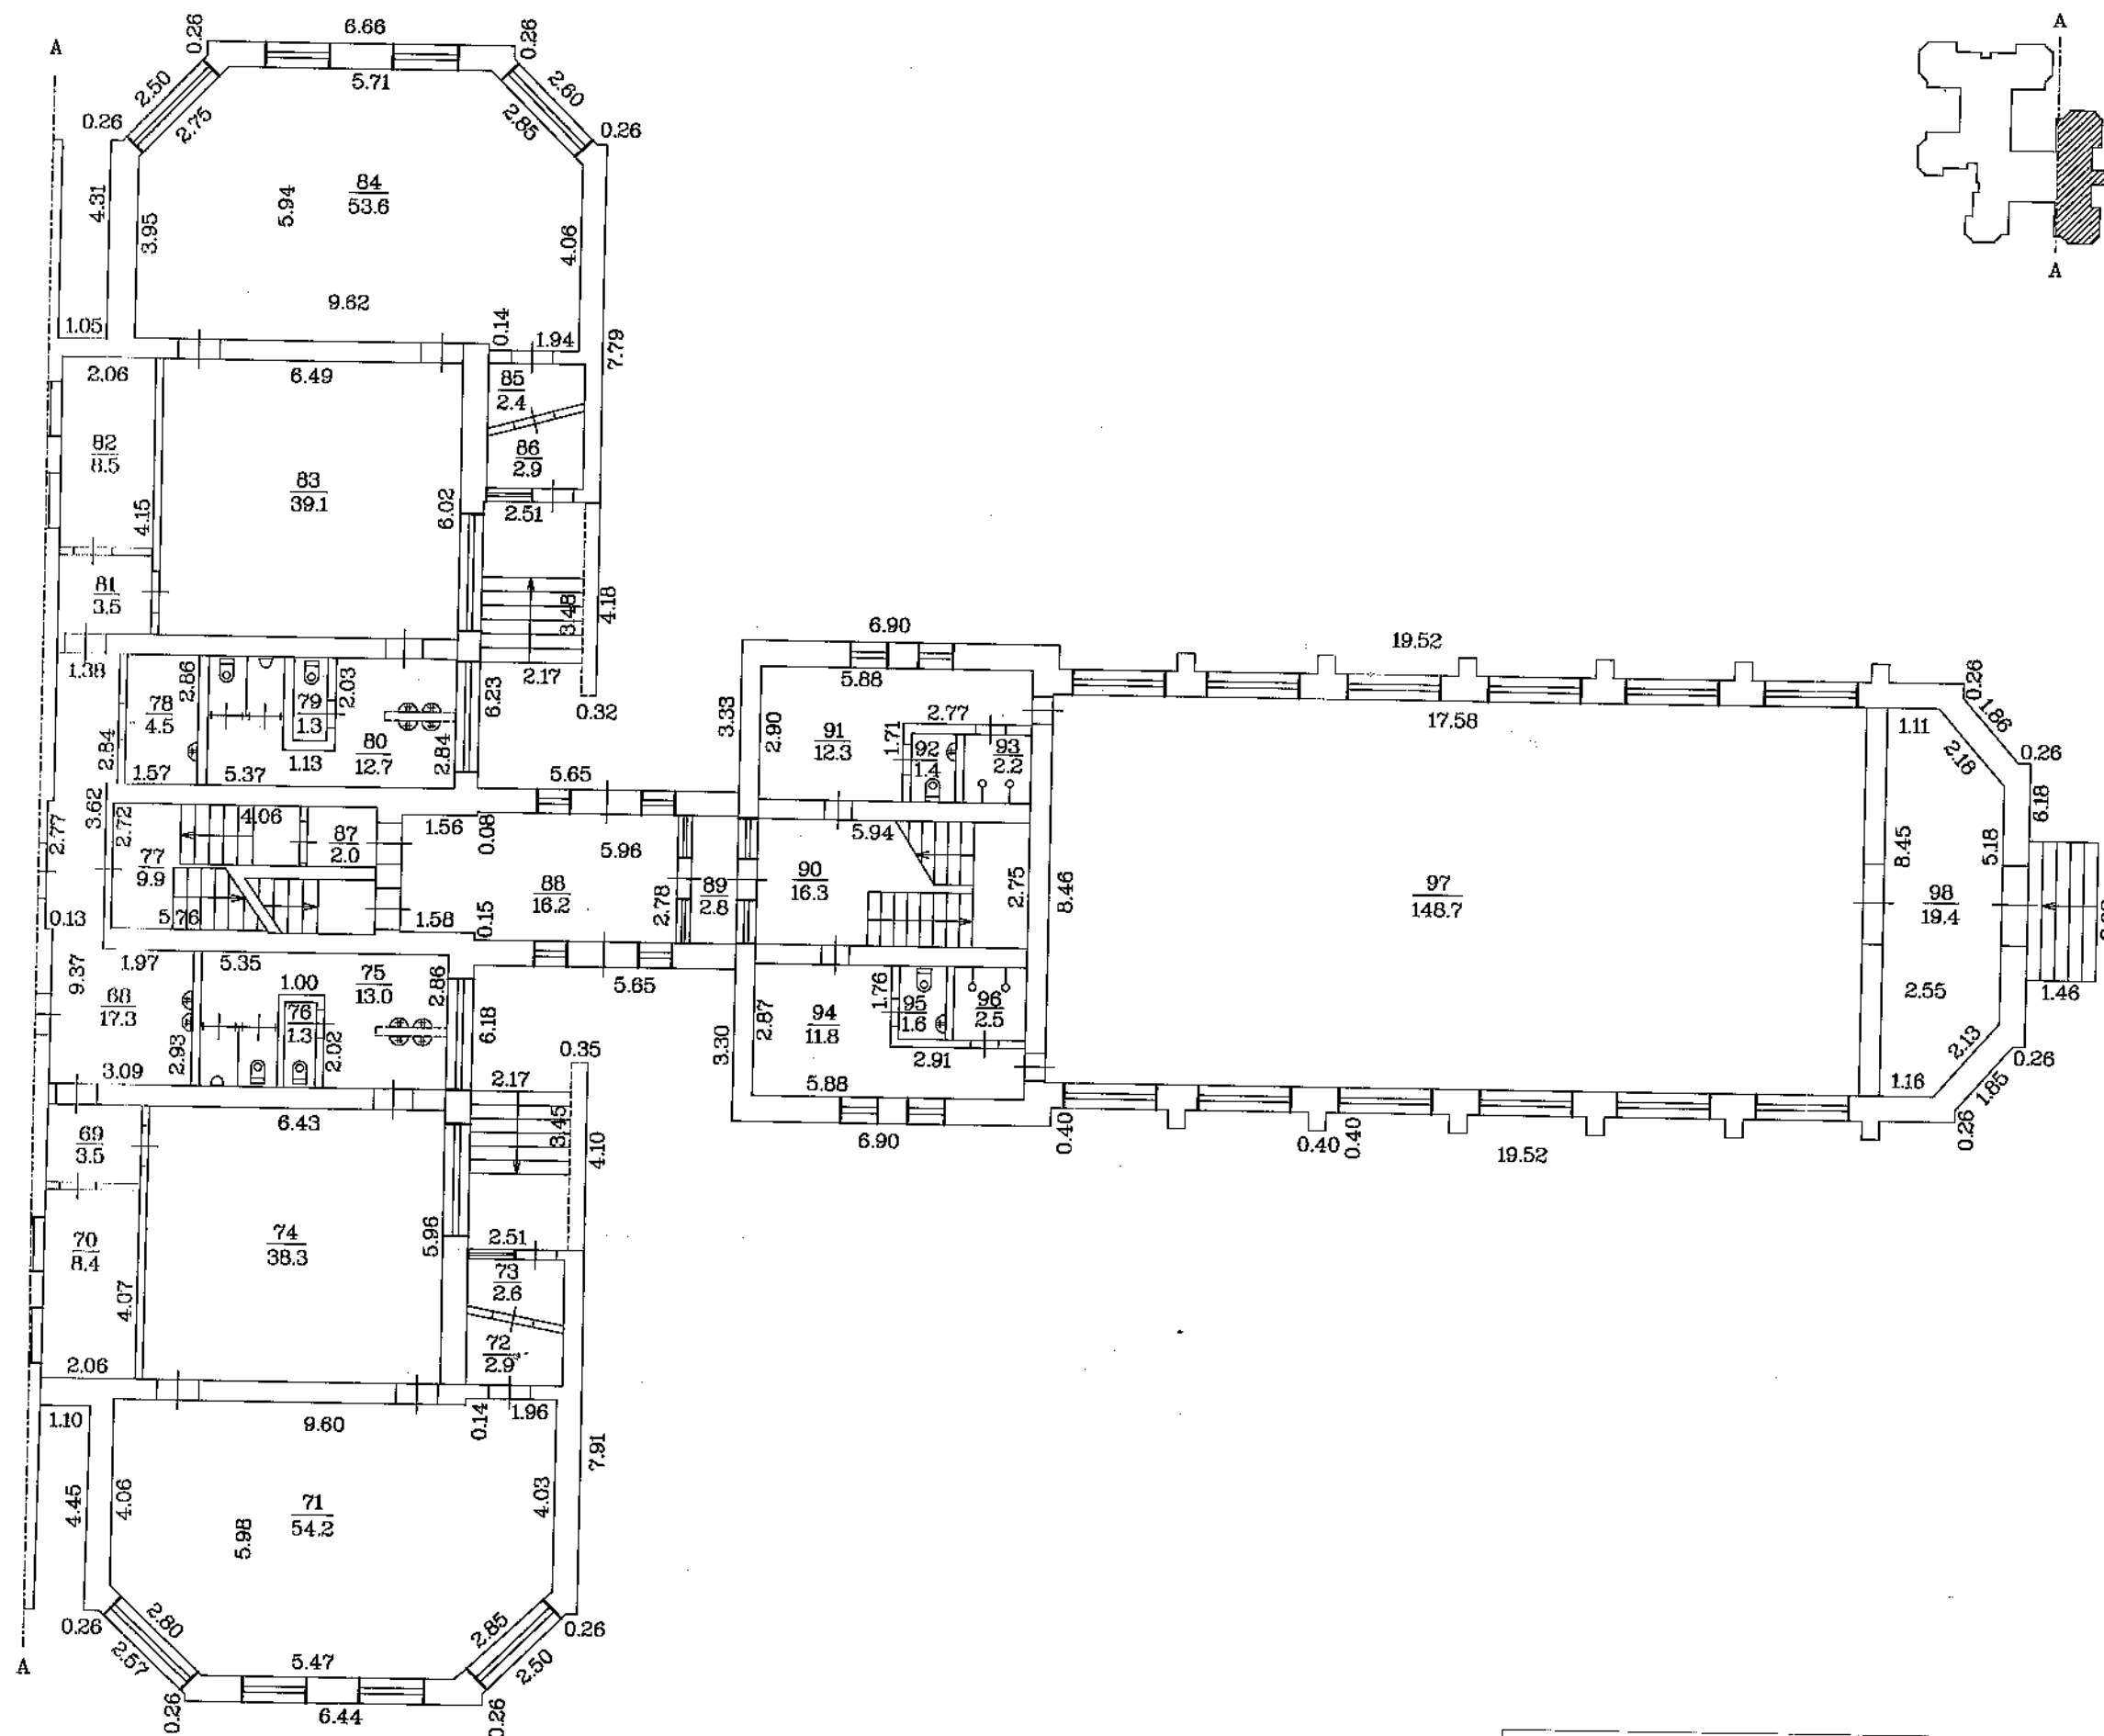


Būves daļjuma shēma

Būves dalījuma shēma

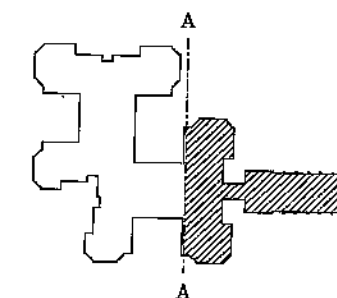

STĀVA PLĀNS			
Būves kadastra apzīmējums	Stāva numurs	Stāva augstums	Mērogs
0500 021 1105 001	1	2.97	1:150
uzmērījums	O.Kropa		28.04.2008