
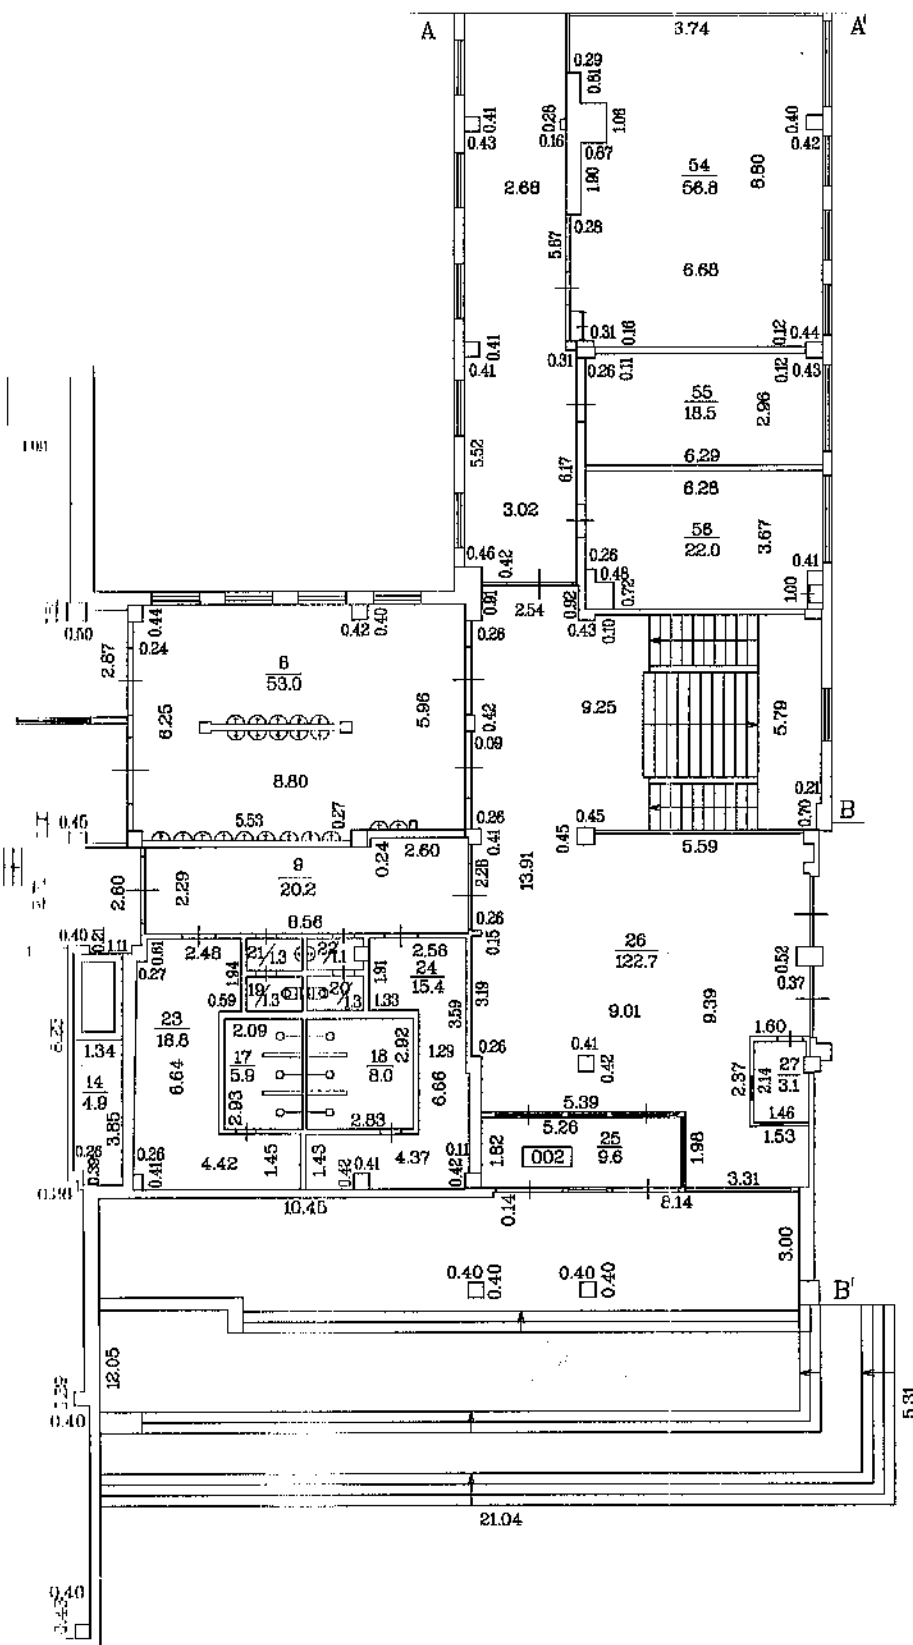
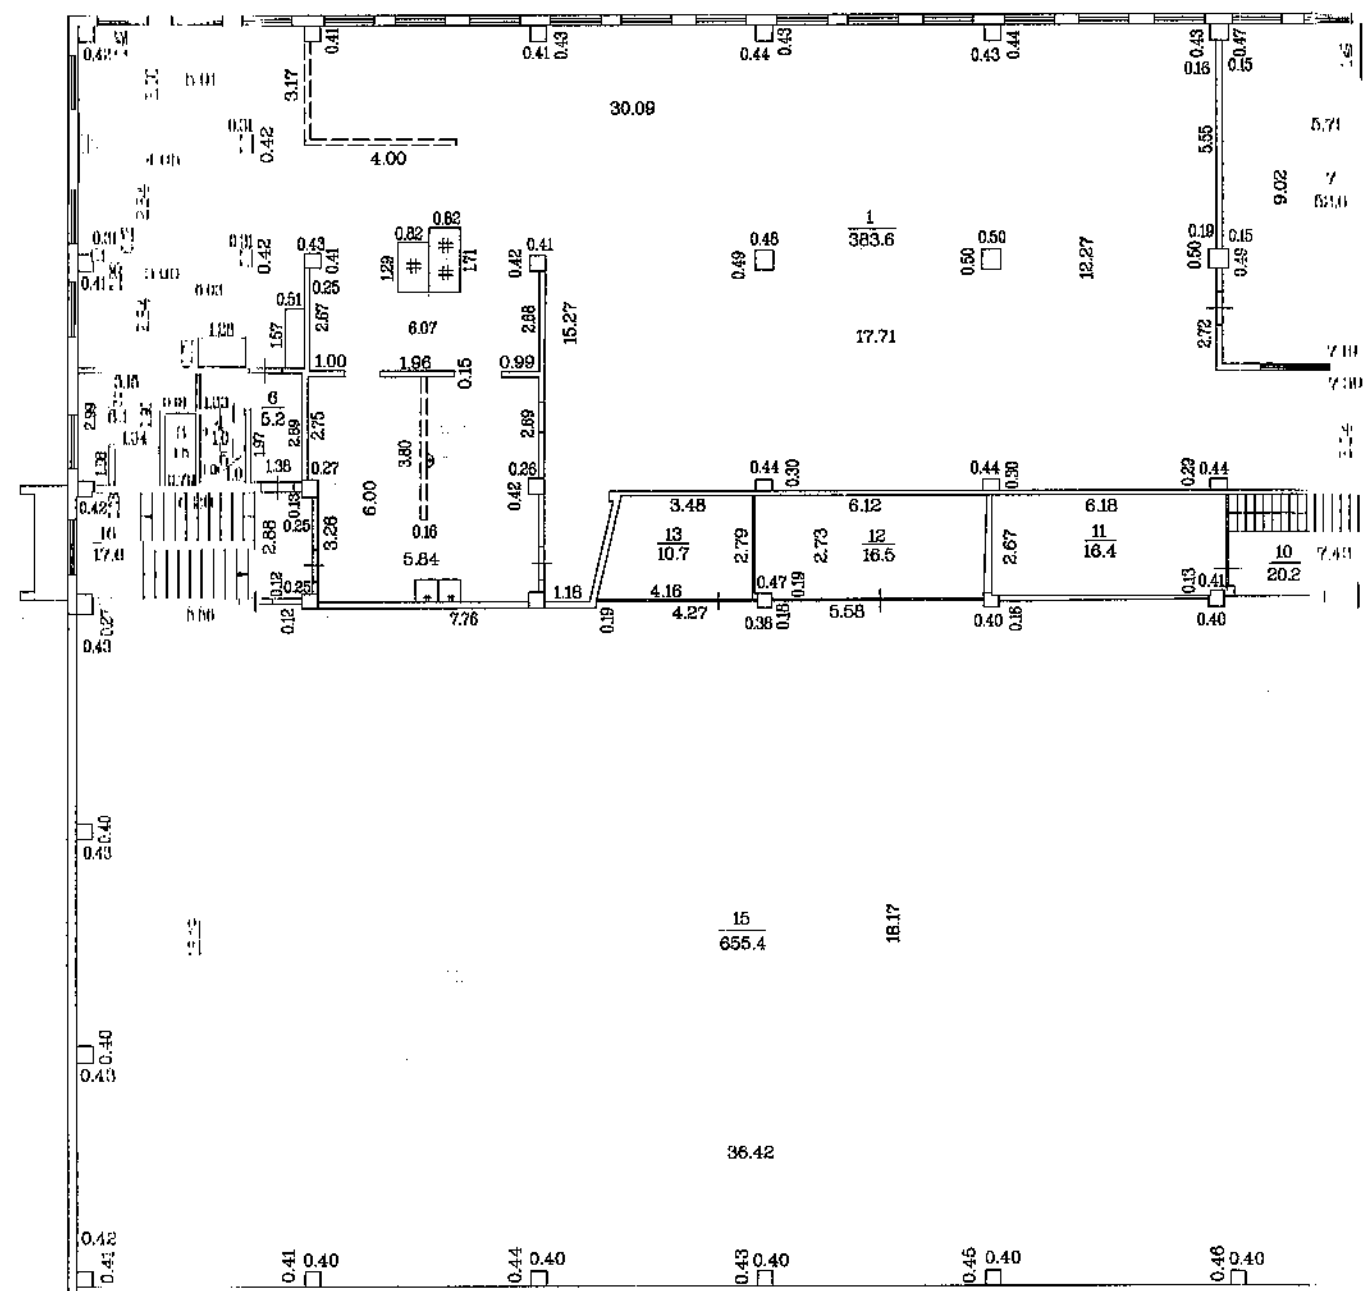


Būvniecības shēma

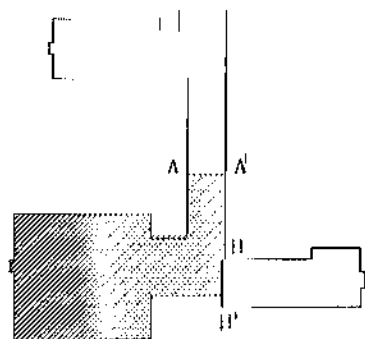

STĀVA PLĀNS

Būvniecības kadastra apzīmējums	Stāva numurs	Stāva augstums	Mērogs
0600 005 2707 001	2	2.93	1:200
Uzminējuma	<i>J. Sedoja</i>	J. Sedoja	28.04.2008

18