


STĀVU PLĀNS
 Daugavpils, kvartāls Nr. 3a, iela, ēka Nr. 26
2. Stāvs

A-4.50

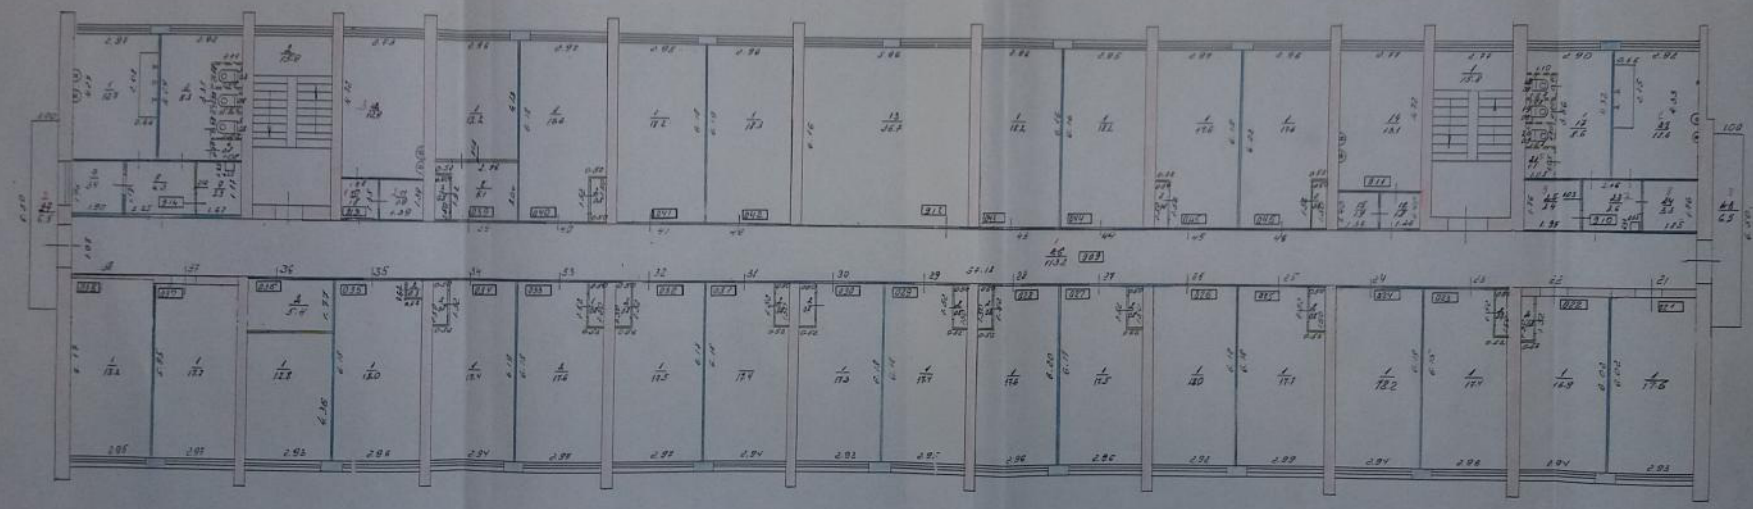

MĒROGS 1:100

