


STĀVU PLĀNS
 Daugavpils, kvartāls Nr. Sakrā ieta, ēka Nr. 26
4. Stāvs

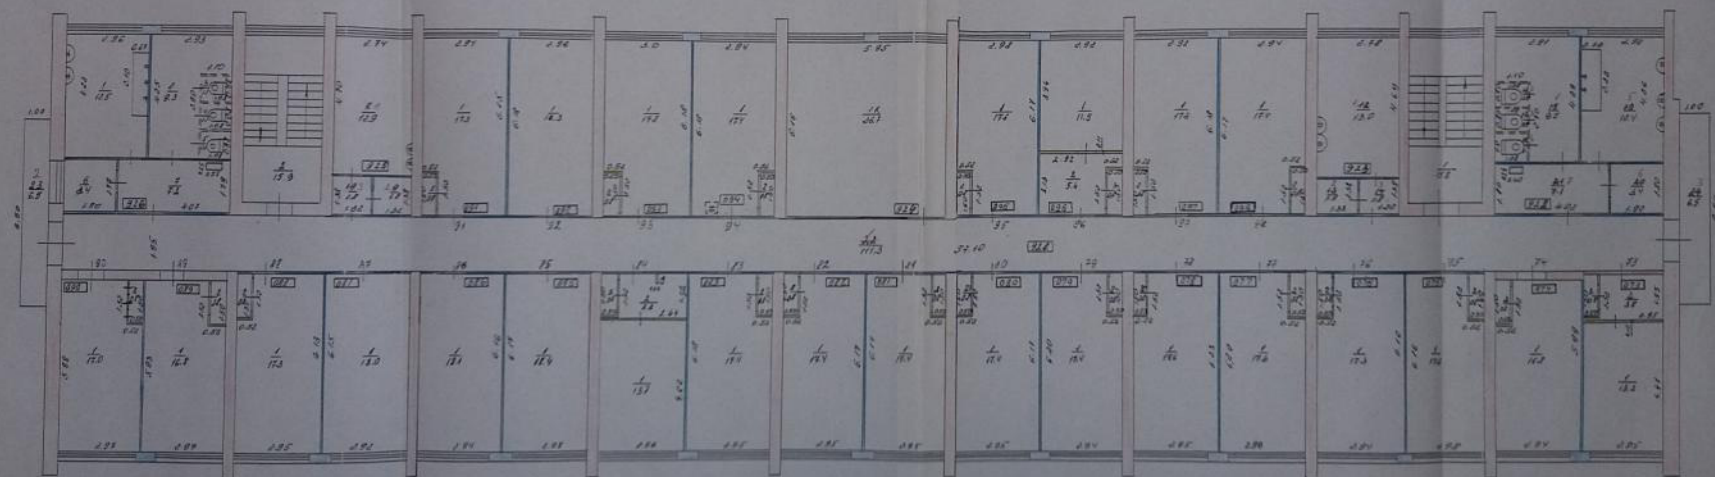

h=2.50

MĒROGS 1:100

