


# TERITORIJAS PAŠREIŽĒJĀS IZMANTOŠANAS PLĀNS

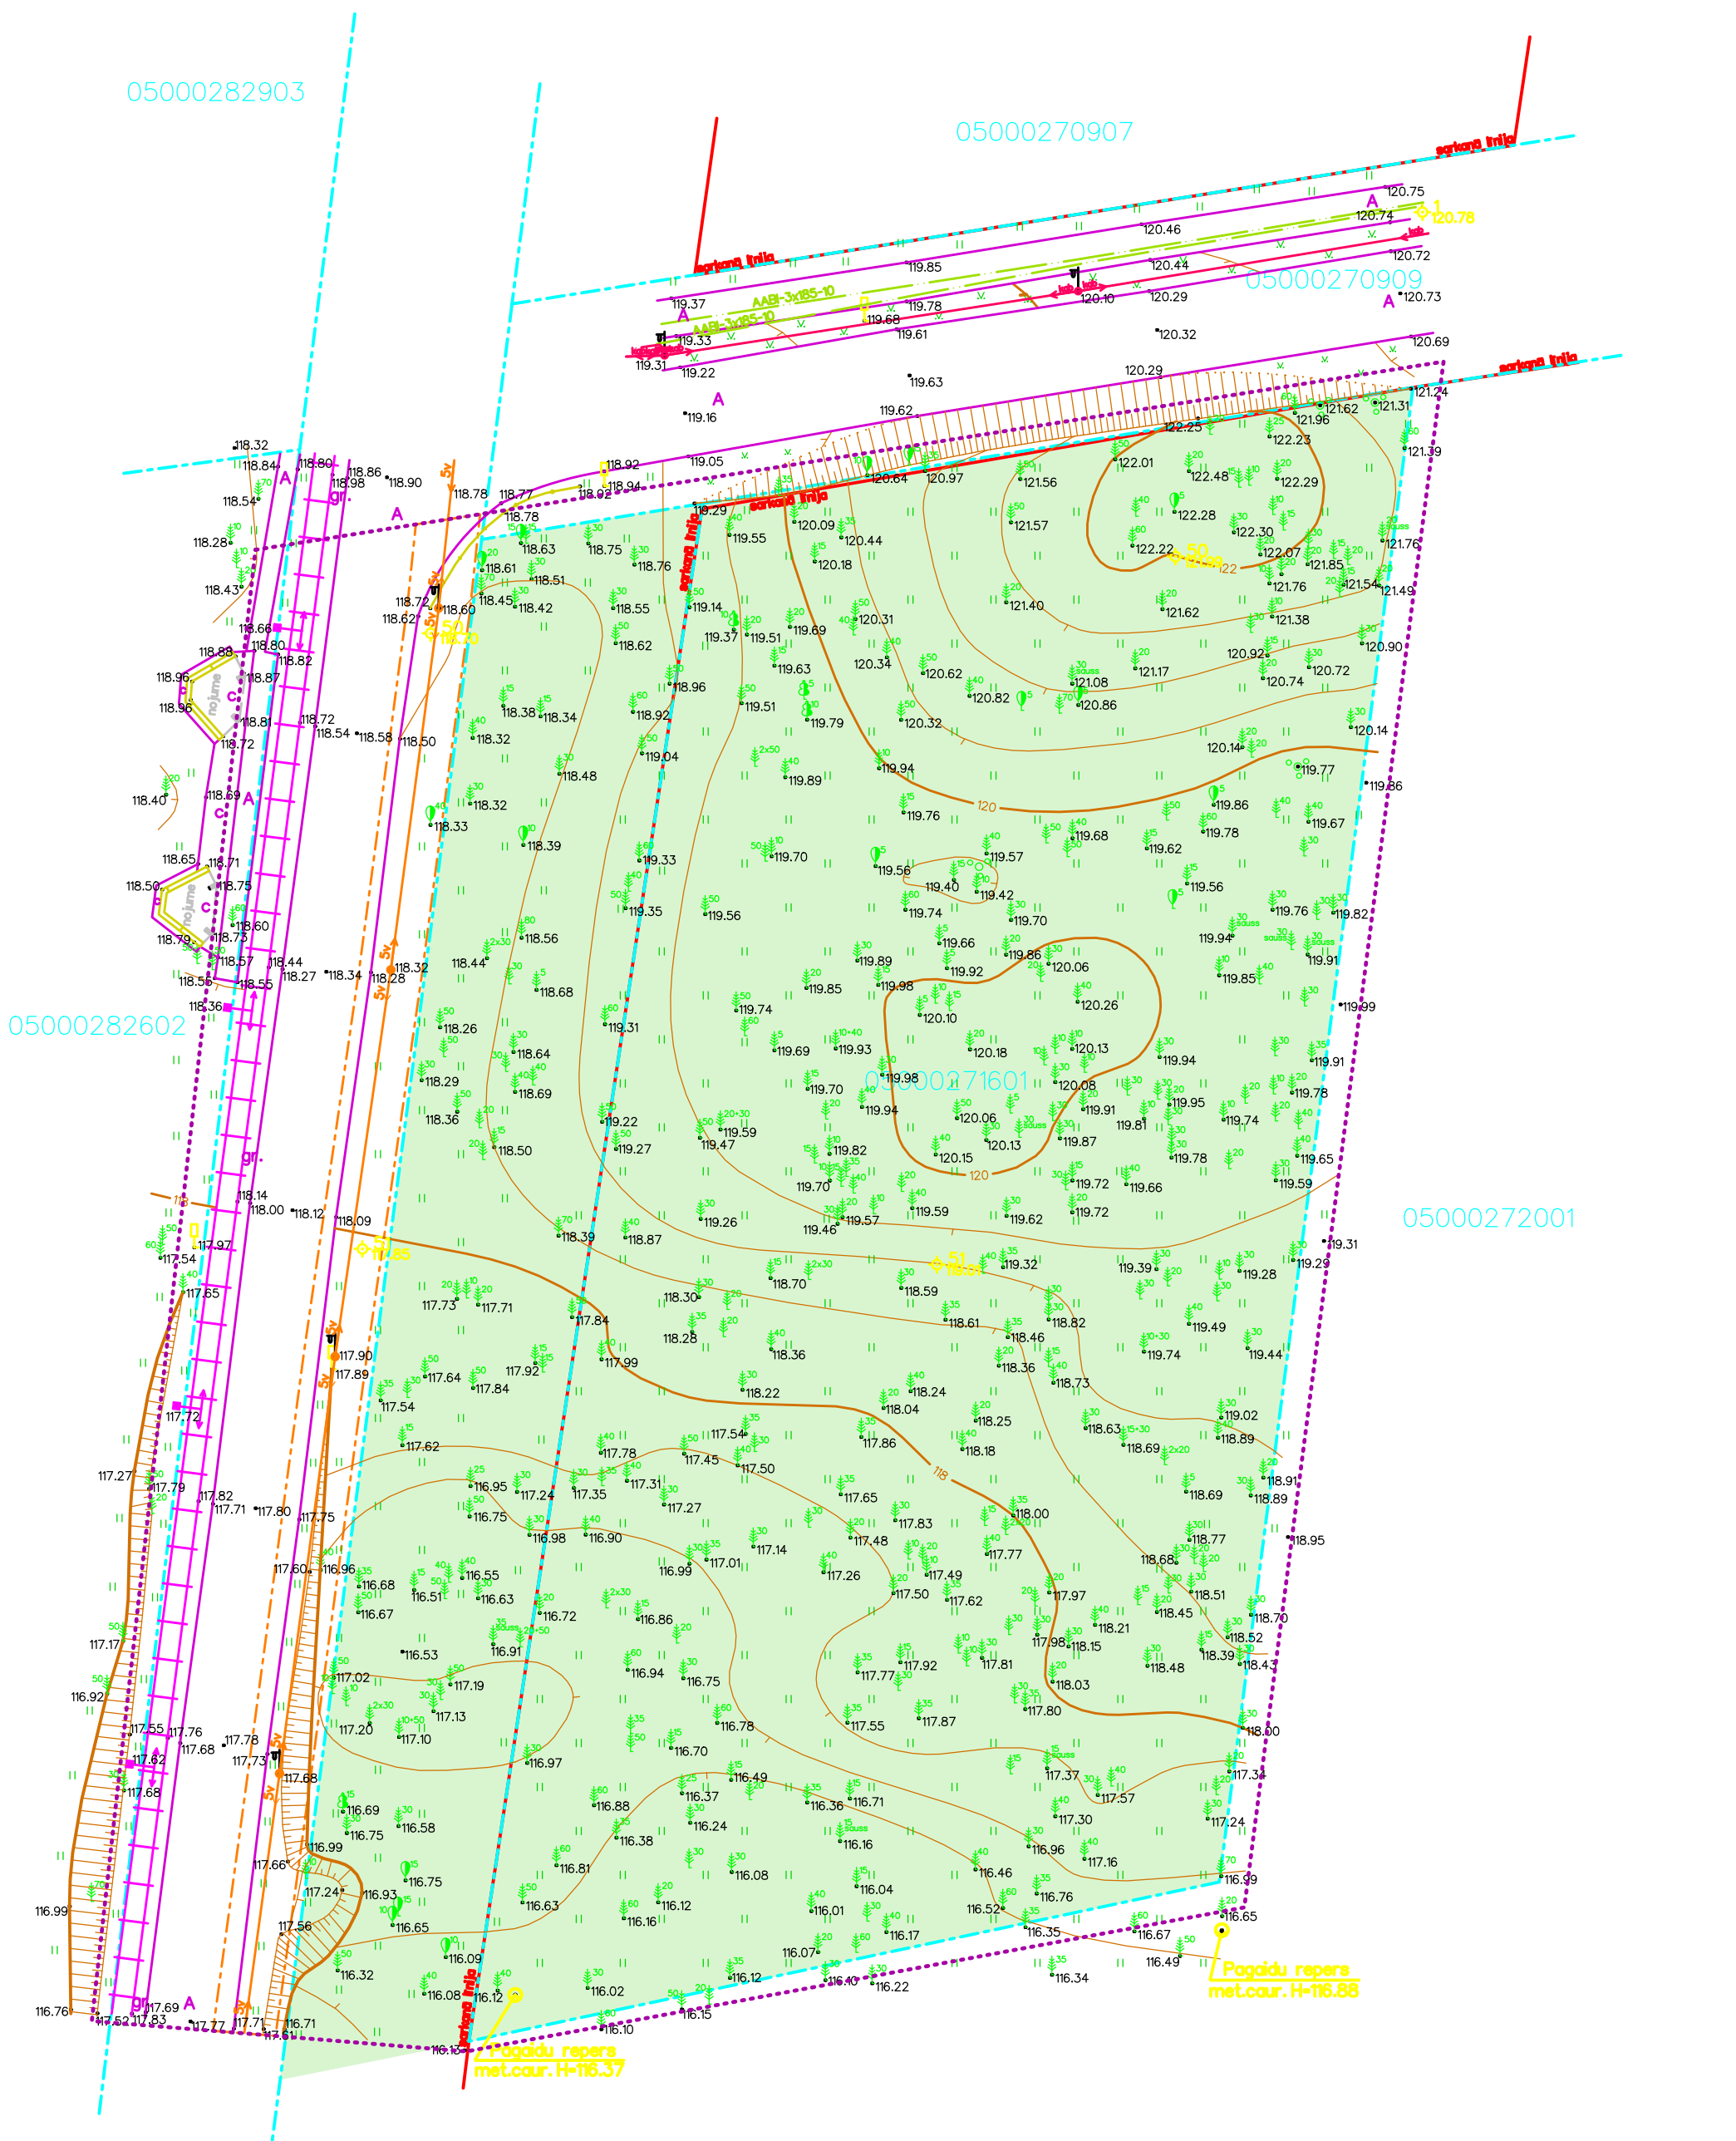

- - - - - detālplānojuma robeža
- - - - - esošā zemes vienību robežlīnija
- meža zeme
- - - - - sarkanā līnija
- - - - - 20kV gaisvadu elektrolīnijas 5m aizsargjosla

Projektētājs: SIA DAMSIJAS Brīvības iela 223, Rīga, LV-1039 Tālrunis: 67024805, 29103226 Fakss: 67045983		Objekts: DETĀLPLĀNOJUMS nekustamā īpašuma "Vasarnīcu ielas rajonā", Daugavpils teritorijā (kadastra apzīmējums 05000271601, daļa no 05000272001)	
Pasūtītājs: E.Hurvičs		Rasējums:	
Arhitekts: D.Bērziņa	TERITORIJAS PAŠREIŽĒJĀS IZMANTOŠANAS PLĀNS		
Izstrādāja: J.Vellands	Nozare: DP-1	Datums: 04.2012	Lapa: 1
	Mērogs: 1:500	Datums: 04.2012	Lapa: 1
			Lapas: 4