


Teritorijas izvietojuma shēma



www.maps.google.com

projektējamā teritorija

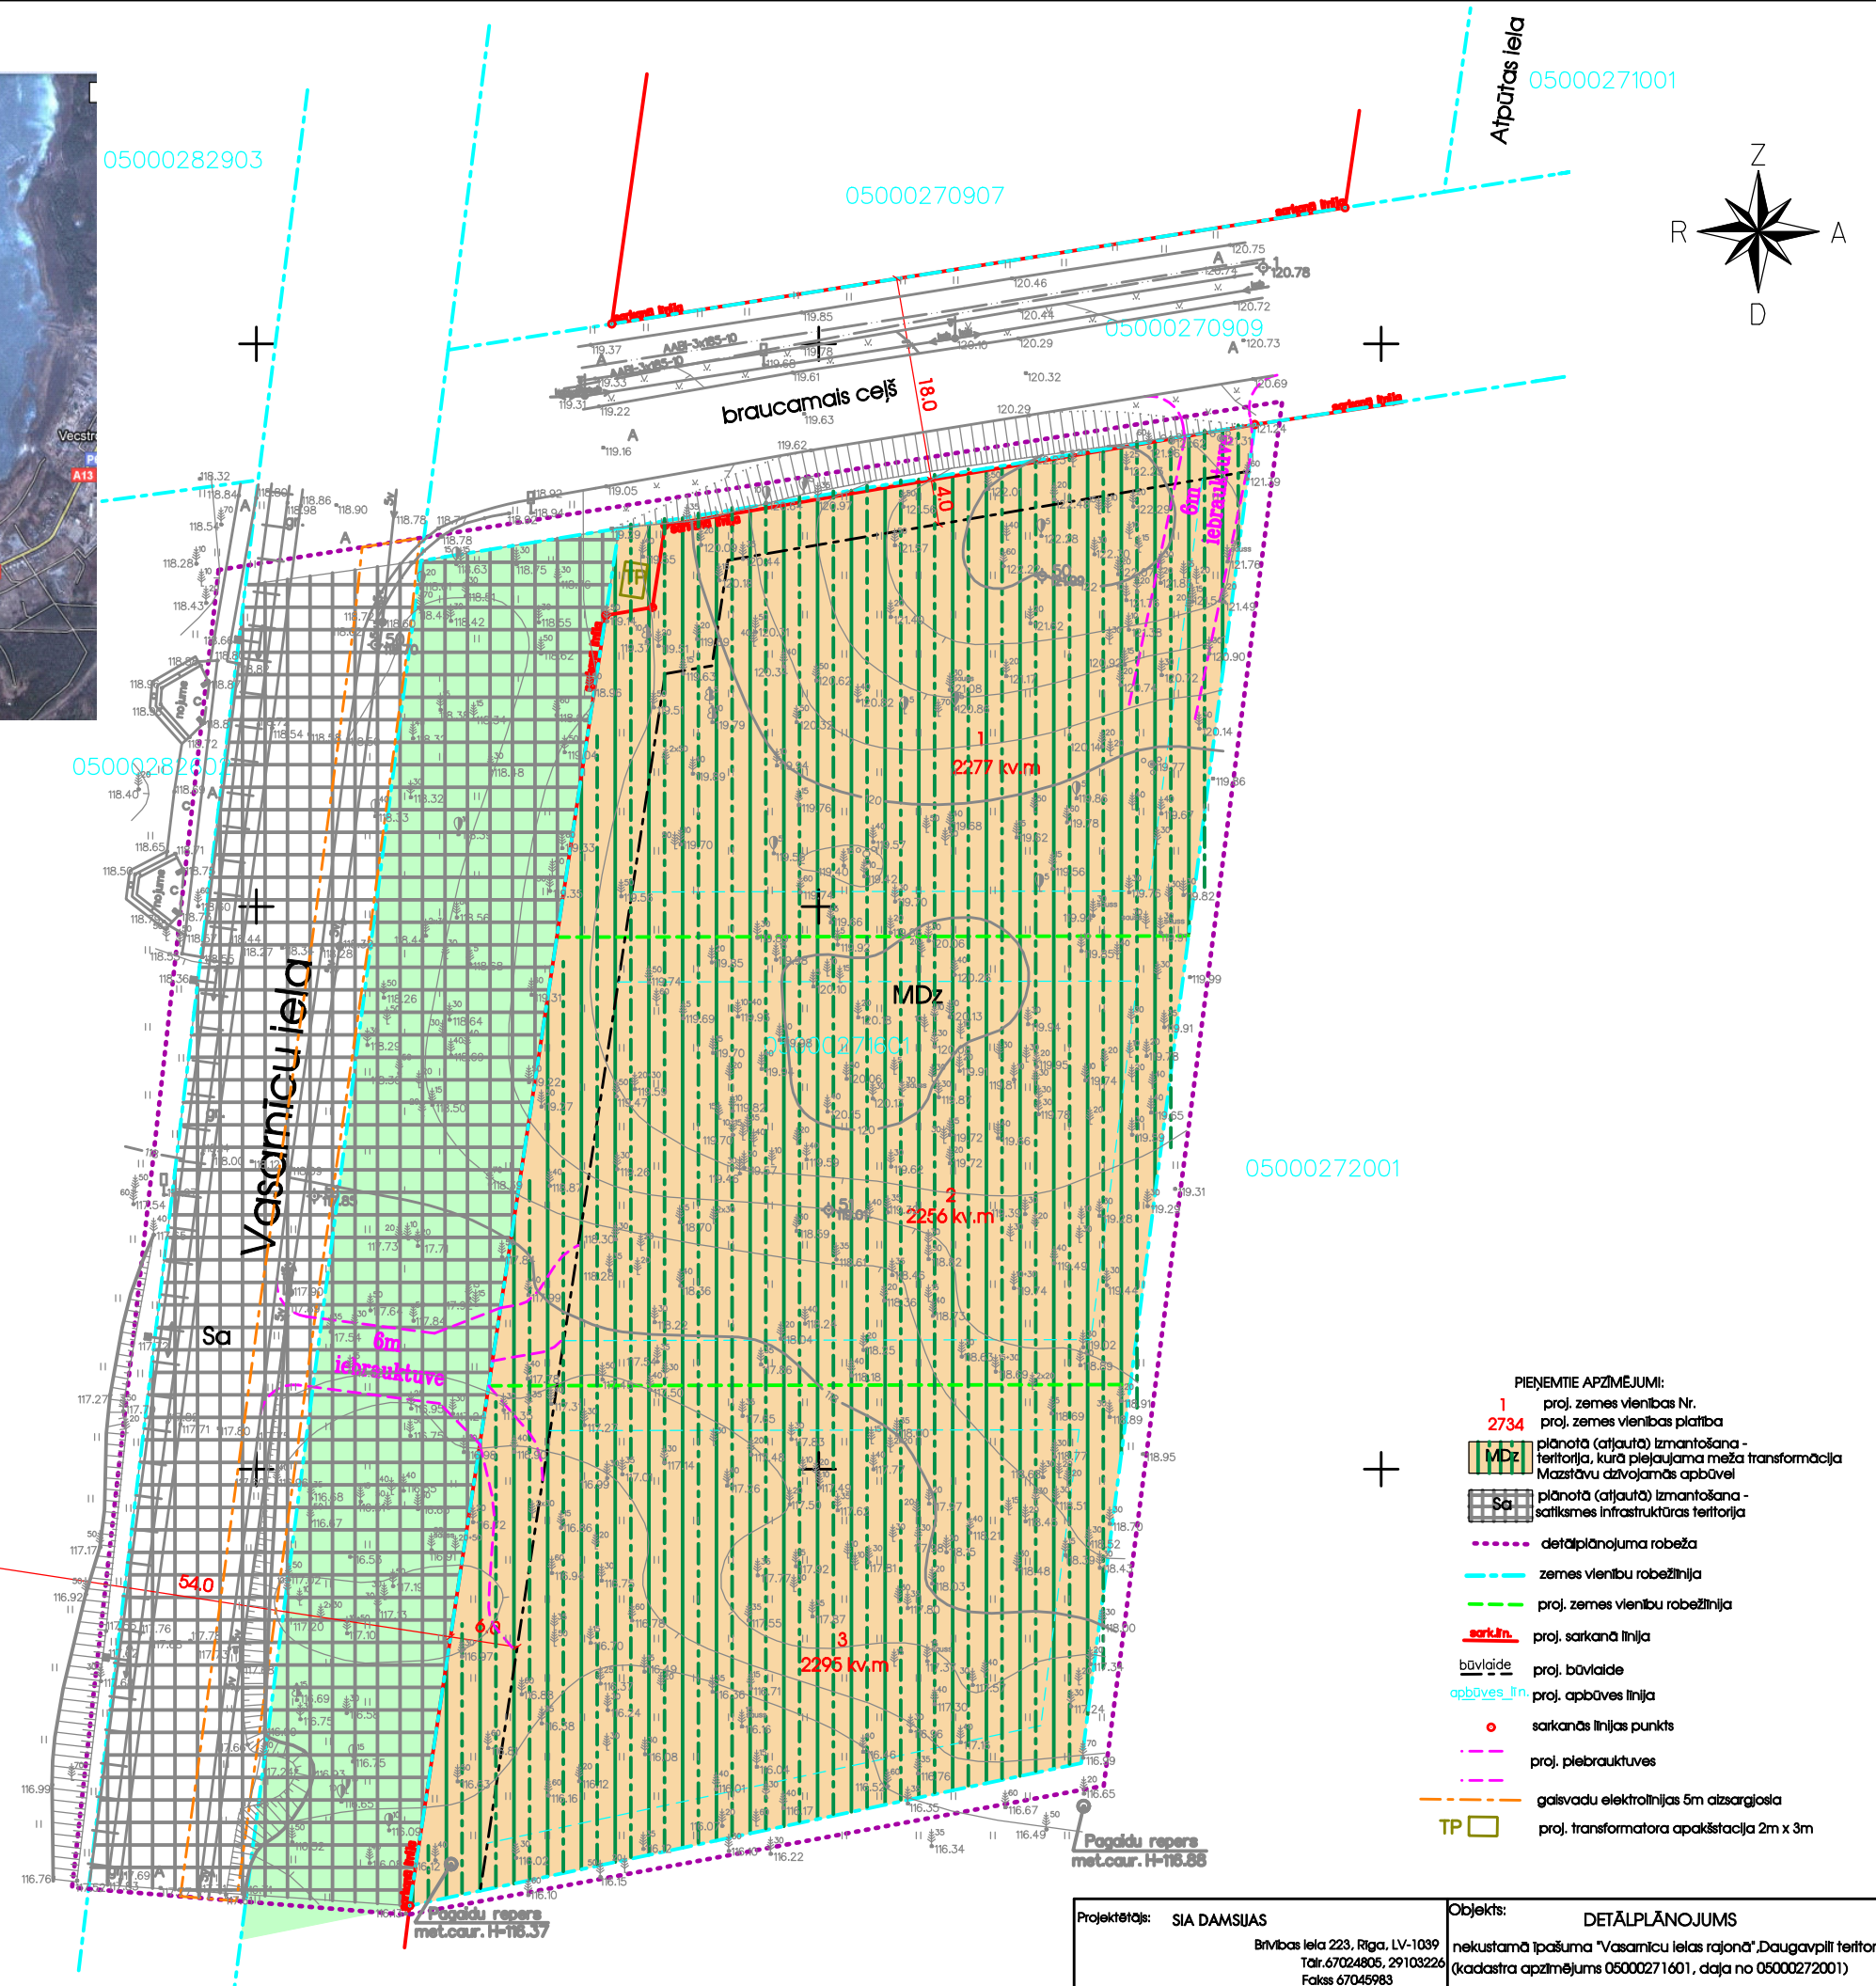

- PIĒŅEMTIE APZĪMĒJUMI:**
- 1 proj. zemes vienības Nr.
  - 2734 proj. zemes vienības platība
  - MDz plānotā (atļautā) izmantošana - teritorija, kurā plejaujama meža transformācija Mazstāvu dzīvojamās apbūvēi
  - Sa plānotā (atļautā) izmantošana - satiksmes infrastruktūras teritorija
  - detālplānojuma robeža
  - zemes vienību robežlīnija
  - proj. zemes vienību robežlīnija
  - sarkān.līn. proj. sarkanā līnija
  - būvlaide proj. būvlaide
  - apbūves\_līn. proj. apbūves līnija
  - o sarkanās līnijas punkts
  - proj. plebrauktuves
  - TP gaisvadu elektrolīnijas 5m atzargioša
  - TP proj. transformatora apakštacija 2m x 3m

Projektētājs: SIA DAMSUJAS Brīvības iela 223, Rīga, LV-1039 Tālrunis: 67024805, 29103226 Fakss: 67045983	Objekts: DETĀLPLĀNOJUMS nekustamā īpašuma "Vasarnīcu ielas rajonā", Daugavpils teritorijai (kadastra apzīmējums 05000271601, daļa no 05000272001)
Pasūtītājs: E.Hurvičs	Rasējums: PLĀNOTĀ (ATĻAUTĀ) IZMANTOŠANA
Arhitekts: D.Bērziņa	Nozare: DP-3
Izstrādāja: J.Vellands	Mērogs: 1:500
	Datums: 04.2012
	Lapa: 3
	Lapas: 4