


## SARKANĀS LĪNIJAS, ADRESĀCIJAS PRIEKŠLIKUMS

Sarkano līnju  
koordinātu saraksts

Sark.līn. punkta Nr.	X	Y
1	197661.20	661513.63
2	197775.87	661531.07
3	197776.58	661535.22
4	197783.87	661536.33
5	197792.84	661588.76
6	197812.11	661596.78
7	197801.78	661531.60

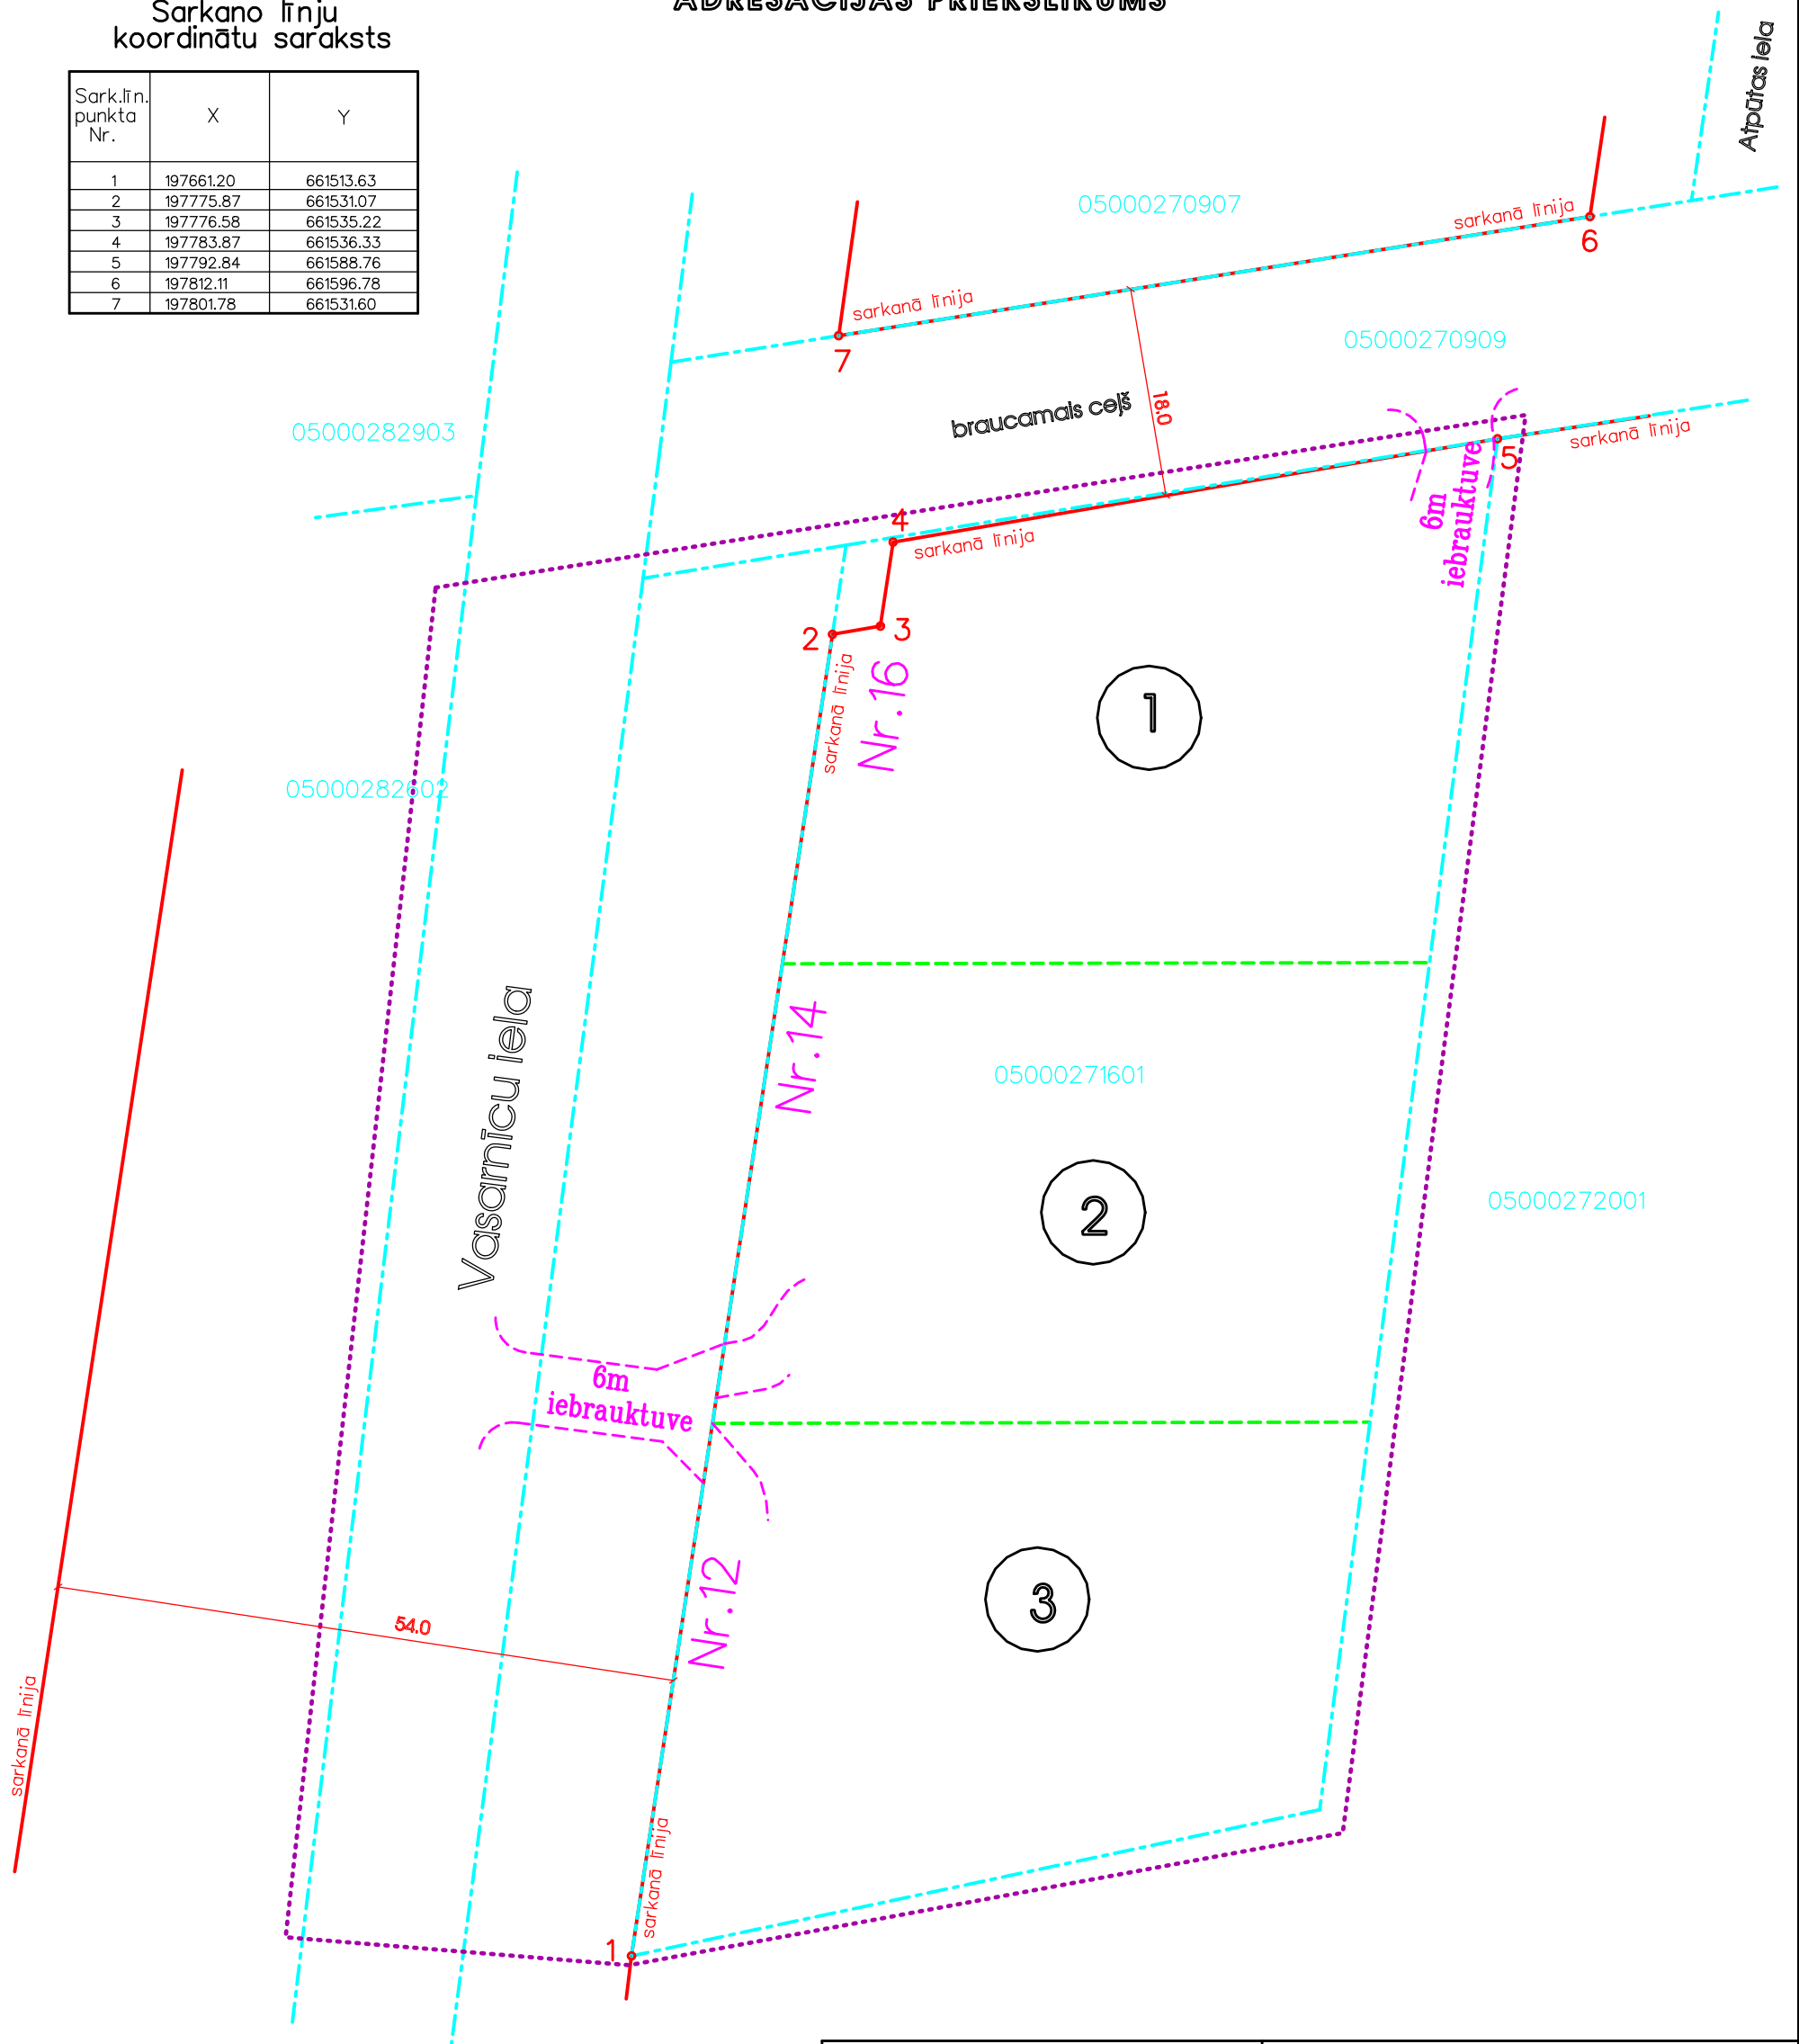

Nr.	Plānoto zemes vienību adresācijas priekšlikums	Platība kv.m.
1	Vasarnīcu iela 16, Daugavpils	2277
2	Vasarnīcu iela 14, Daugavpils	2256
3	Vasarnīcu iela 12, Daugavpils	2295

Projektētājs: SIA DAMSUJAS Brīvības iela 223, Rīga, LV-1039 Tālrunis: 67024805, 29103226 Fakss: 67045983		Objekts: DETĀLPLĀNOJUMS nekustamā īpašuma "Vasarnīcu ielas rajonā", Daugavpils teritorijai (kadastra apzīmējums 05000271601, daļa no 05000272001)	
Pasūtītājs: E.Hurvičs		Rasējums: SARKANĀS LĪNIJAS, ADRESĀCIJAS PRIEKŠLIKUMS	
Arhitekts	D.Bērziņa	Nozare:	DP-4
Izstrādāja	J.Vellands	Datums:	04.2012
		Lapa:	4
		Lapas:	4