



MŪRA EROZIJA.  
RISINĀJUMU SKAT. LAPĀ BK\_AU-1,2,3,4

PLAISA FASĀDĒ. NOSTIPRINĀŠANAS  
RISINĀJUMU SKAT. LAPĀ BK\_AU-1,2,3,4

FASĀDES PLAISU IZVIETOJUMA SHĒMA ASĪS 17-22, M 1:250

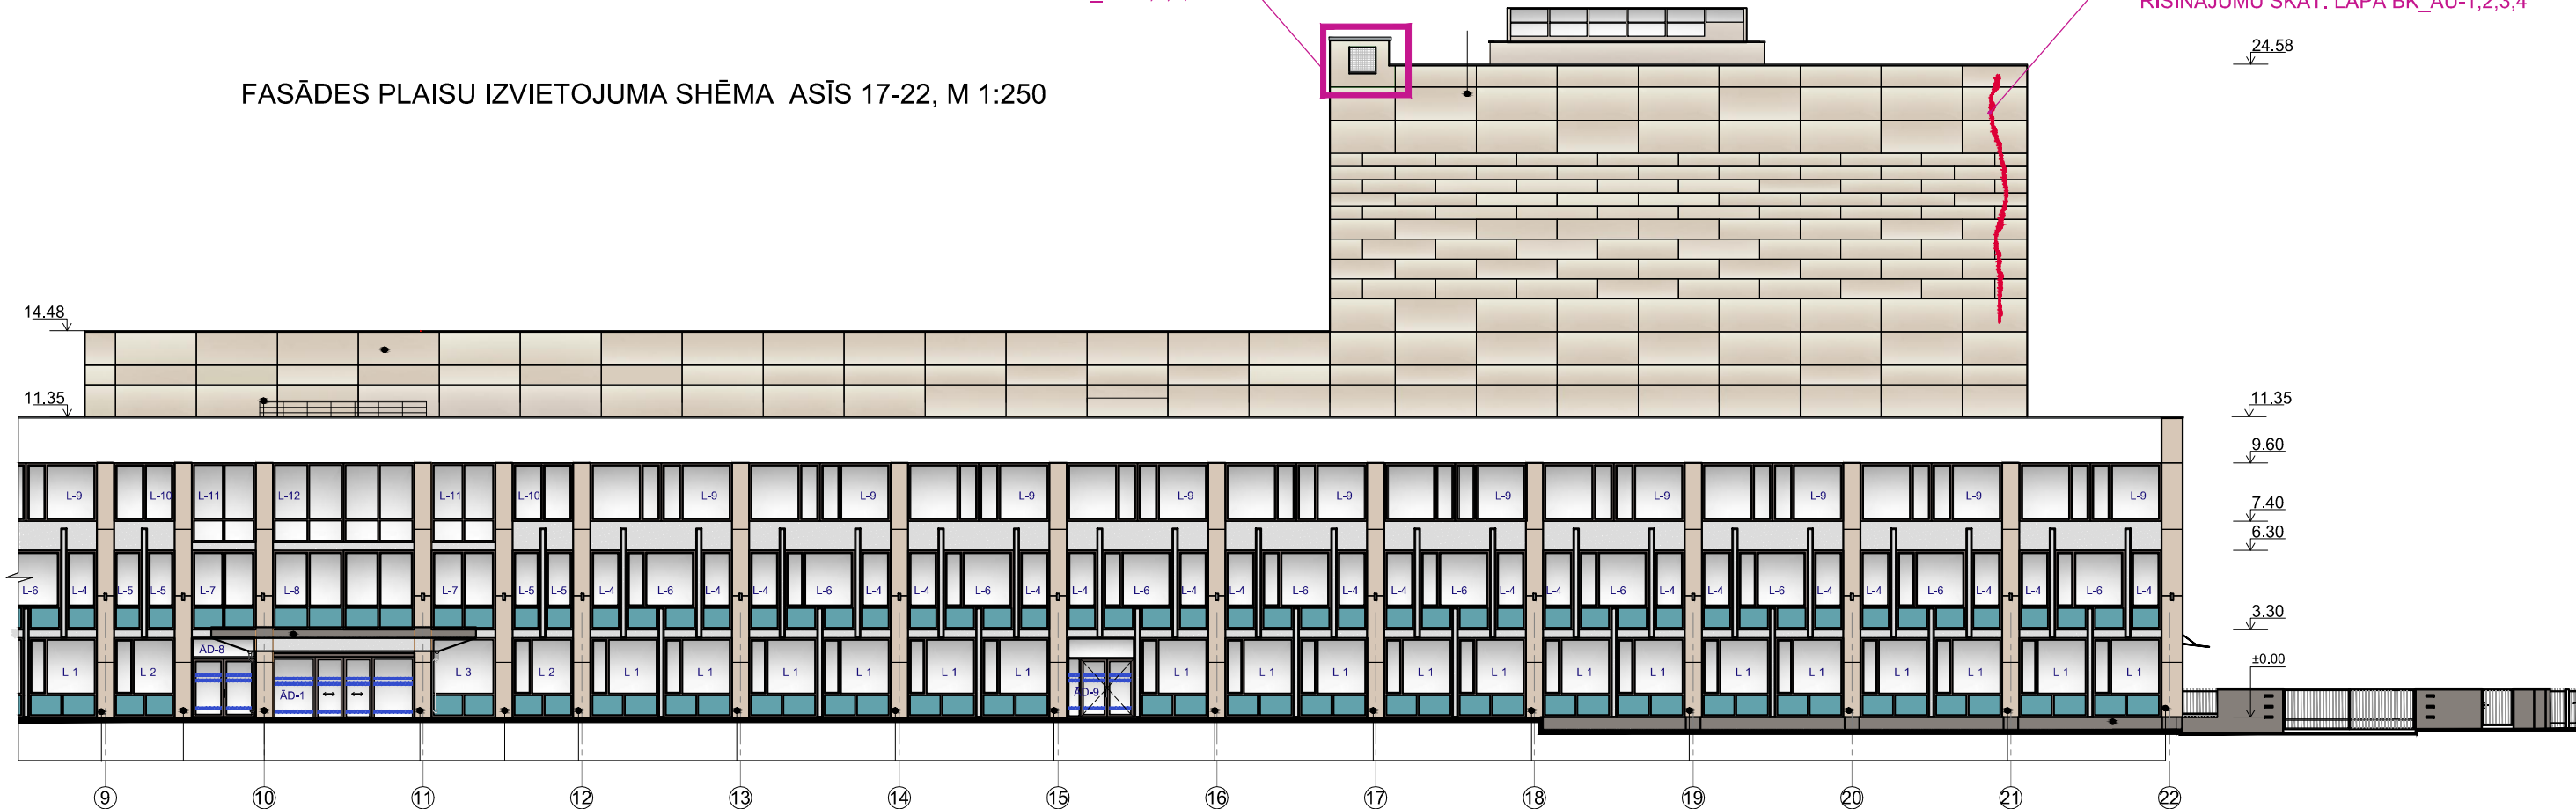

FASĀDES PLAISU IZVIETOJUMA SHĒMA ASĪS G-C, M 1:250

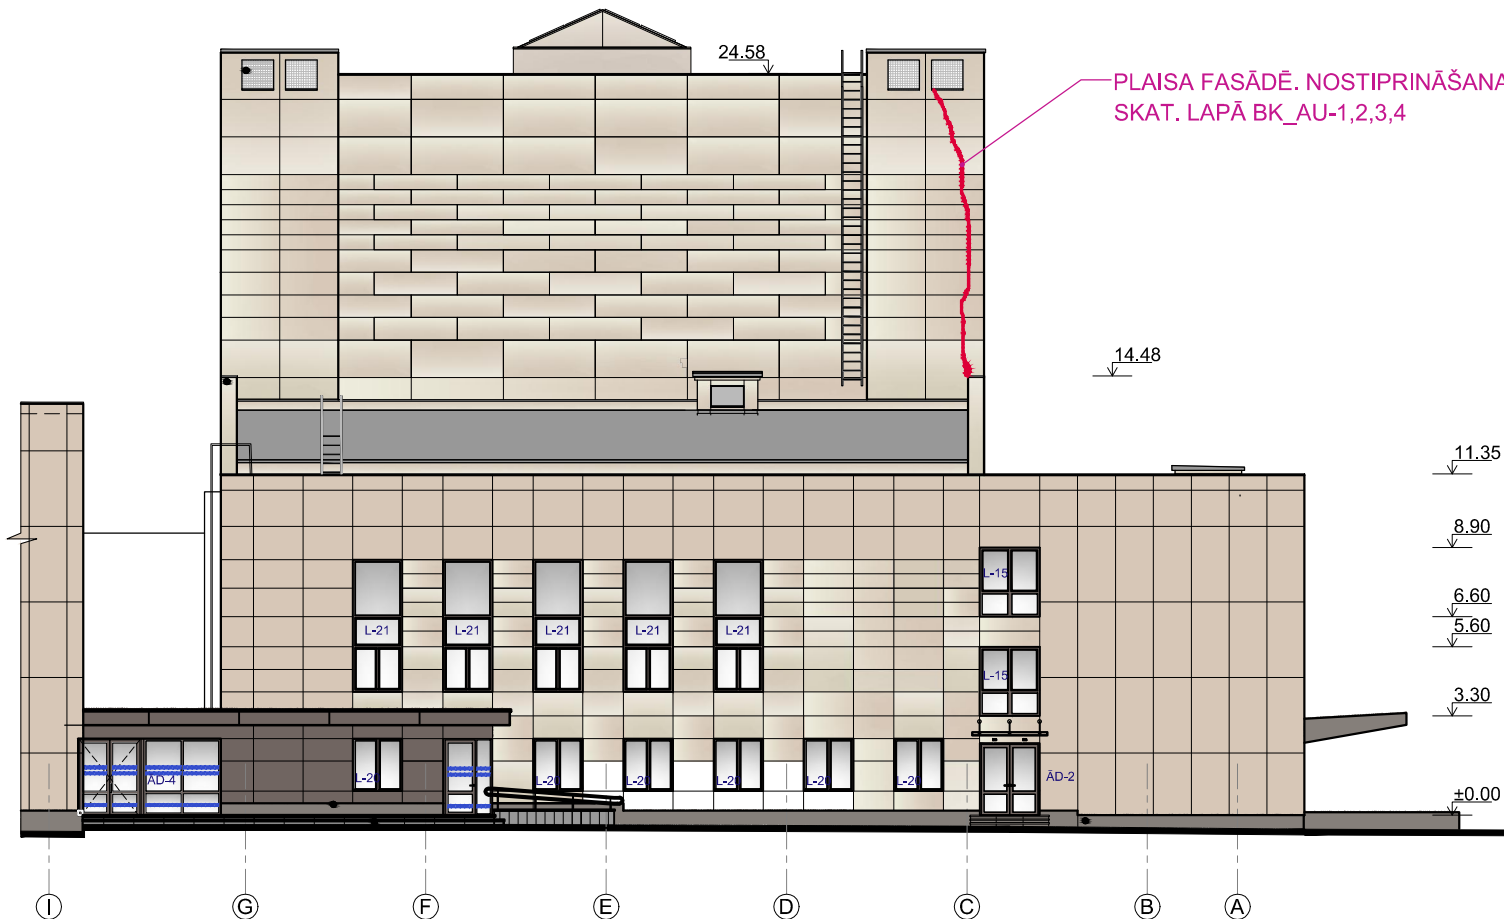


NOSACĪTIE APZĪMĒJUMI :

- ~ KONSTATĒTĀS MŪRA PLAISAS
- MŪRA EROZIJA

PIEZĪMES :

- ŠĪ LAPA IZSNIEGTA AUTORUZRAUDZĪBAS LAIKĀ KĀ PAPILDINĀJUMS - KOREKCIJA BŪVPROJEKTA (TEHNISKĀ PROJEKTA) LAPAI AR-08.
- LAPĀ IETVERTA TIKAI INFORMĀCIJA, KAS ATTIECINĀMA UZ MŪRA PLAISU UN EROZIJU FIKSĀCIJU UN NOSTIPRINĀŠANAS RISINĀJUMIEM.
- LAPU SKAT. KOPĀ AR AR-08 UN BK\_AU-1, 2, 3, 4.

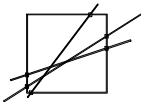B						
AR-08.1	MŪRA PLAISU UN EROZIJAS FIKSĀCIJA UN NORĀDES NOSTIPRINĀŠANAI			I.RATNIECE	12.05.2017.	
Nr.	IZMAIŅAS			IZM.VEICA	DATUMS	PARAKSTS
<div><div><div>REM PRO</div></div><div>ARHITEKTU BIROJS REM PRO LR Uzņēmuma reģ.Nr. 41503041904 Būvkomersanta reģ.Nr. 4827-R Muitas 1a, Rīga, LV-1010, Latvija tālr./fax. 67213941, e-mail: riga@rem.lv 18.Novembra 37a, Daugavpils, LV-5401, Latvija tālr./fax. 65421398, e-mail: rem@rem.lv</div></div>				<div>PASŪTĪTĀJS: DAUGAVPILS PILSĒTAS DOMES IESTĀDE "KULTŪRAS PILS" REĢ. Nr. 90002682862</div> <div>Pasūtījuma Nr. REM_3214</div>		
				OBJEKTA NOSAUKUMS ĒKAS AR BŪVES KADASTRA APZĪMĒJUMU 0500 005 2018 001 ENERGOEFEKTIVITĀTES PAAUGSTINĀŠANA UN TERITORIJAS LABIEKĀRTOŠANA SMILŠU IELĀ 92, DAUGAVPILĪ (2 KĀRTĀS)		
AMATA NOSAUKUMS	VĀRDS, UZVĀRDS	PARAKSTS	DATUMS	RASĒJUMA NOSAUKUMS		
BŪVPROJ.VAD.	I.IRVAŅOVŠ		01.2015.	FAŠĀDE ASĪS 1-22.FAŠĀDE ASĪS N-A (1. KĀRTA)		
BŪVPROJ.DAĻ.VAD.	I.RATNIECE		01.2015.	ARHĪVA REĢISTRĀCIJAS NR.	RASĒJUMA MARKA	STADIJA
ARHITEKTE	B.PŪCĪTE		01.2015.			MĒROGS
						LAPA
						LAPAS
				REM_3214	AR	TP
						1:200
						08
						80